


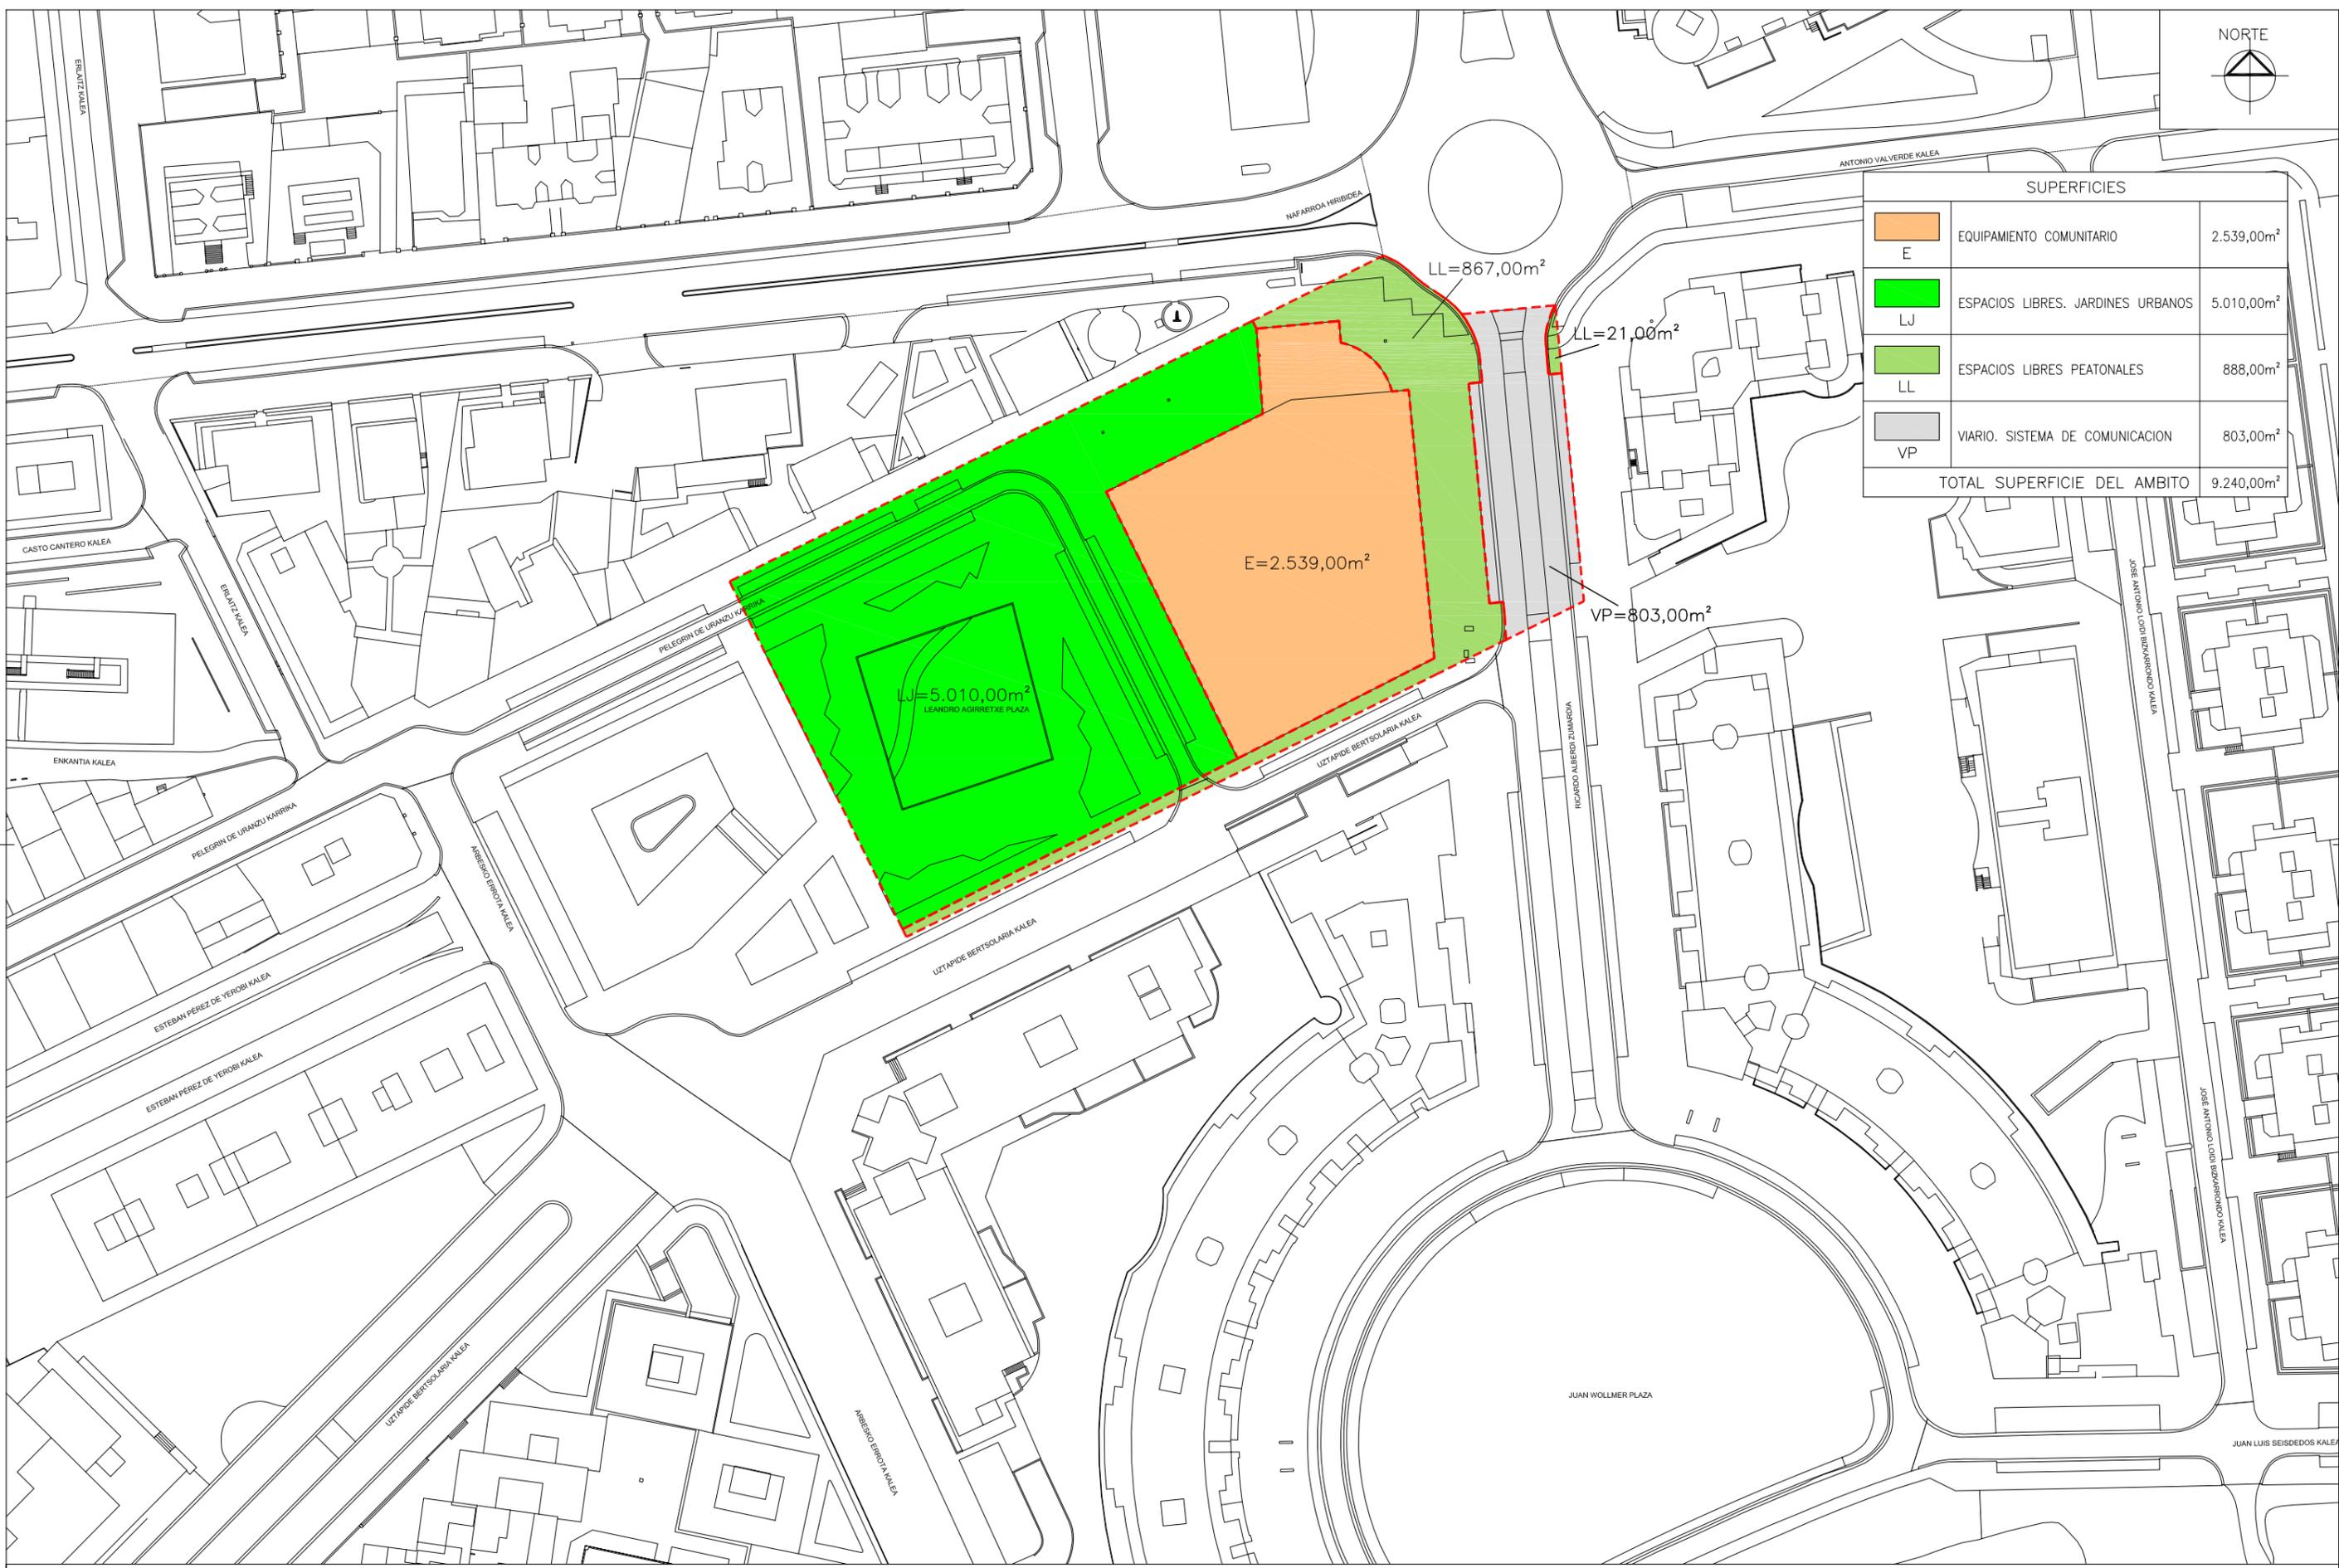

SUPERFICIES		
	E EQUIPAMIENTO COMUNITARIO	2.539,00m ²
	LJ ESPACIOS LIBRES. JARDINES URBANOS	5.010,00m ²
	LL ESPACIOS LIBRES PEATONALES	888,00m ²
	VP VIARIO. SISTEMA DE COMUNICACION	803,00m ²
TOTAL SUPERFICIE DEL AMBITO		9.240,00m ²



ESTE PLANO NO PODRA SER UTILIZADO PARA CONSTRUCCION HASTA NO ESTAR FIRMADA SU APROBACION

PROPIETARIO: **MURIAS BIDASOA, S.L.**

PROYECTO: MODIFICACION PUNTUAL DEL PLAN ESPECIAL DE REFORMA INTERIOR EN EL AMBITO PALMERA-MONTERO IRUN

revisión n° fecha denominación revisado

PROYECTADO fecha nombre

DIBUJADO ENERO-10 fecha J.A.F. nombre

COMPROBADO ENERO-10 fecha M.G.A. nombre

PLANOS: ESTADO ACTUAL

SEGUNDA FIRMA

PLANO N° 1721PG04

ESCALA FORM. A-1 ESCALA FORM. A-3

1:500 1:1000

GLM UNIGEST S.L. c/adrian aldecoa, 5 01008 vitoria-gasteiz tfnos. (945) 232158-62 fax (945) 133036 email: estudio@gimproyectos.com apartado 439

APROBADO mikel garbizu areizaga arquitecto

la propiedad