


NORTE

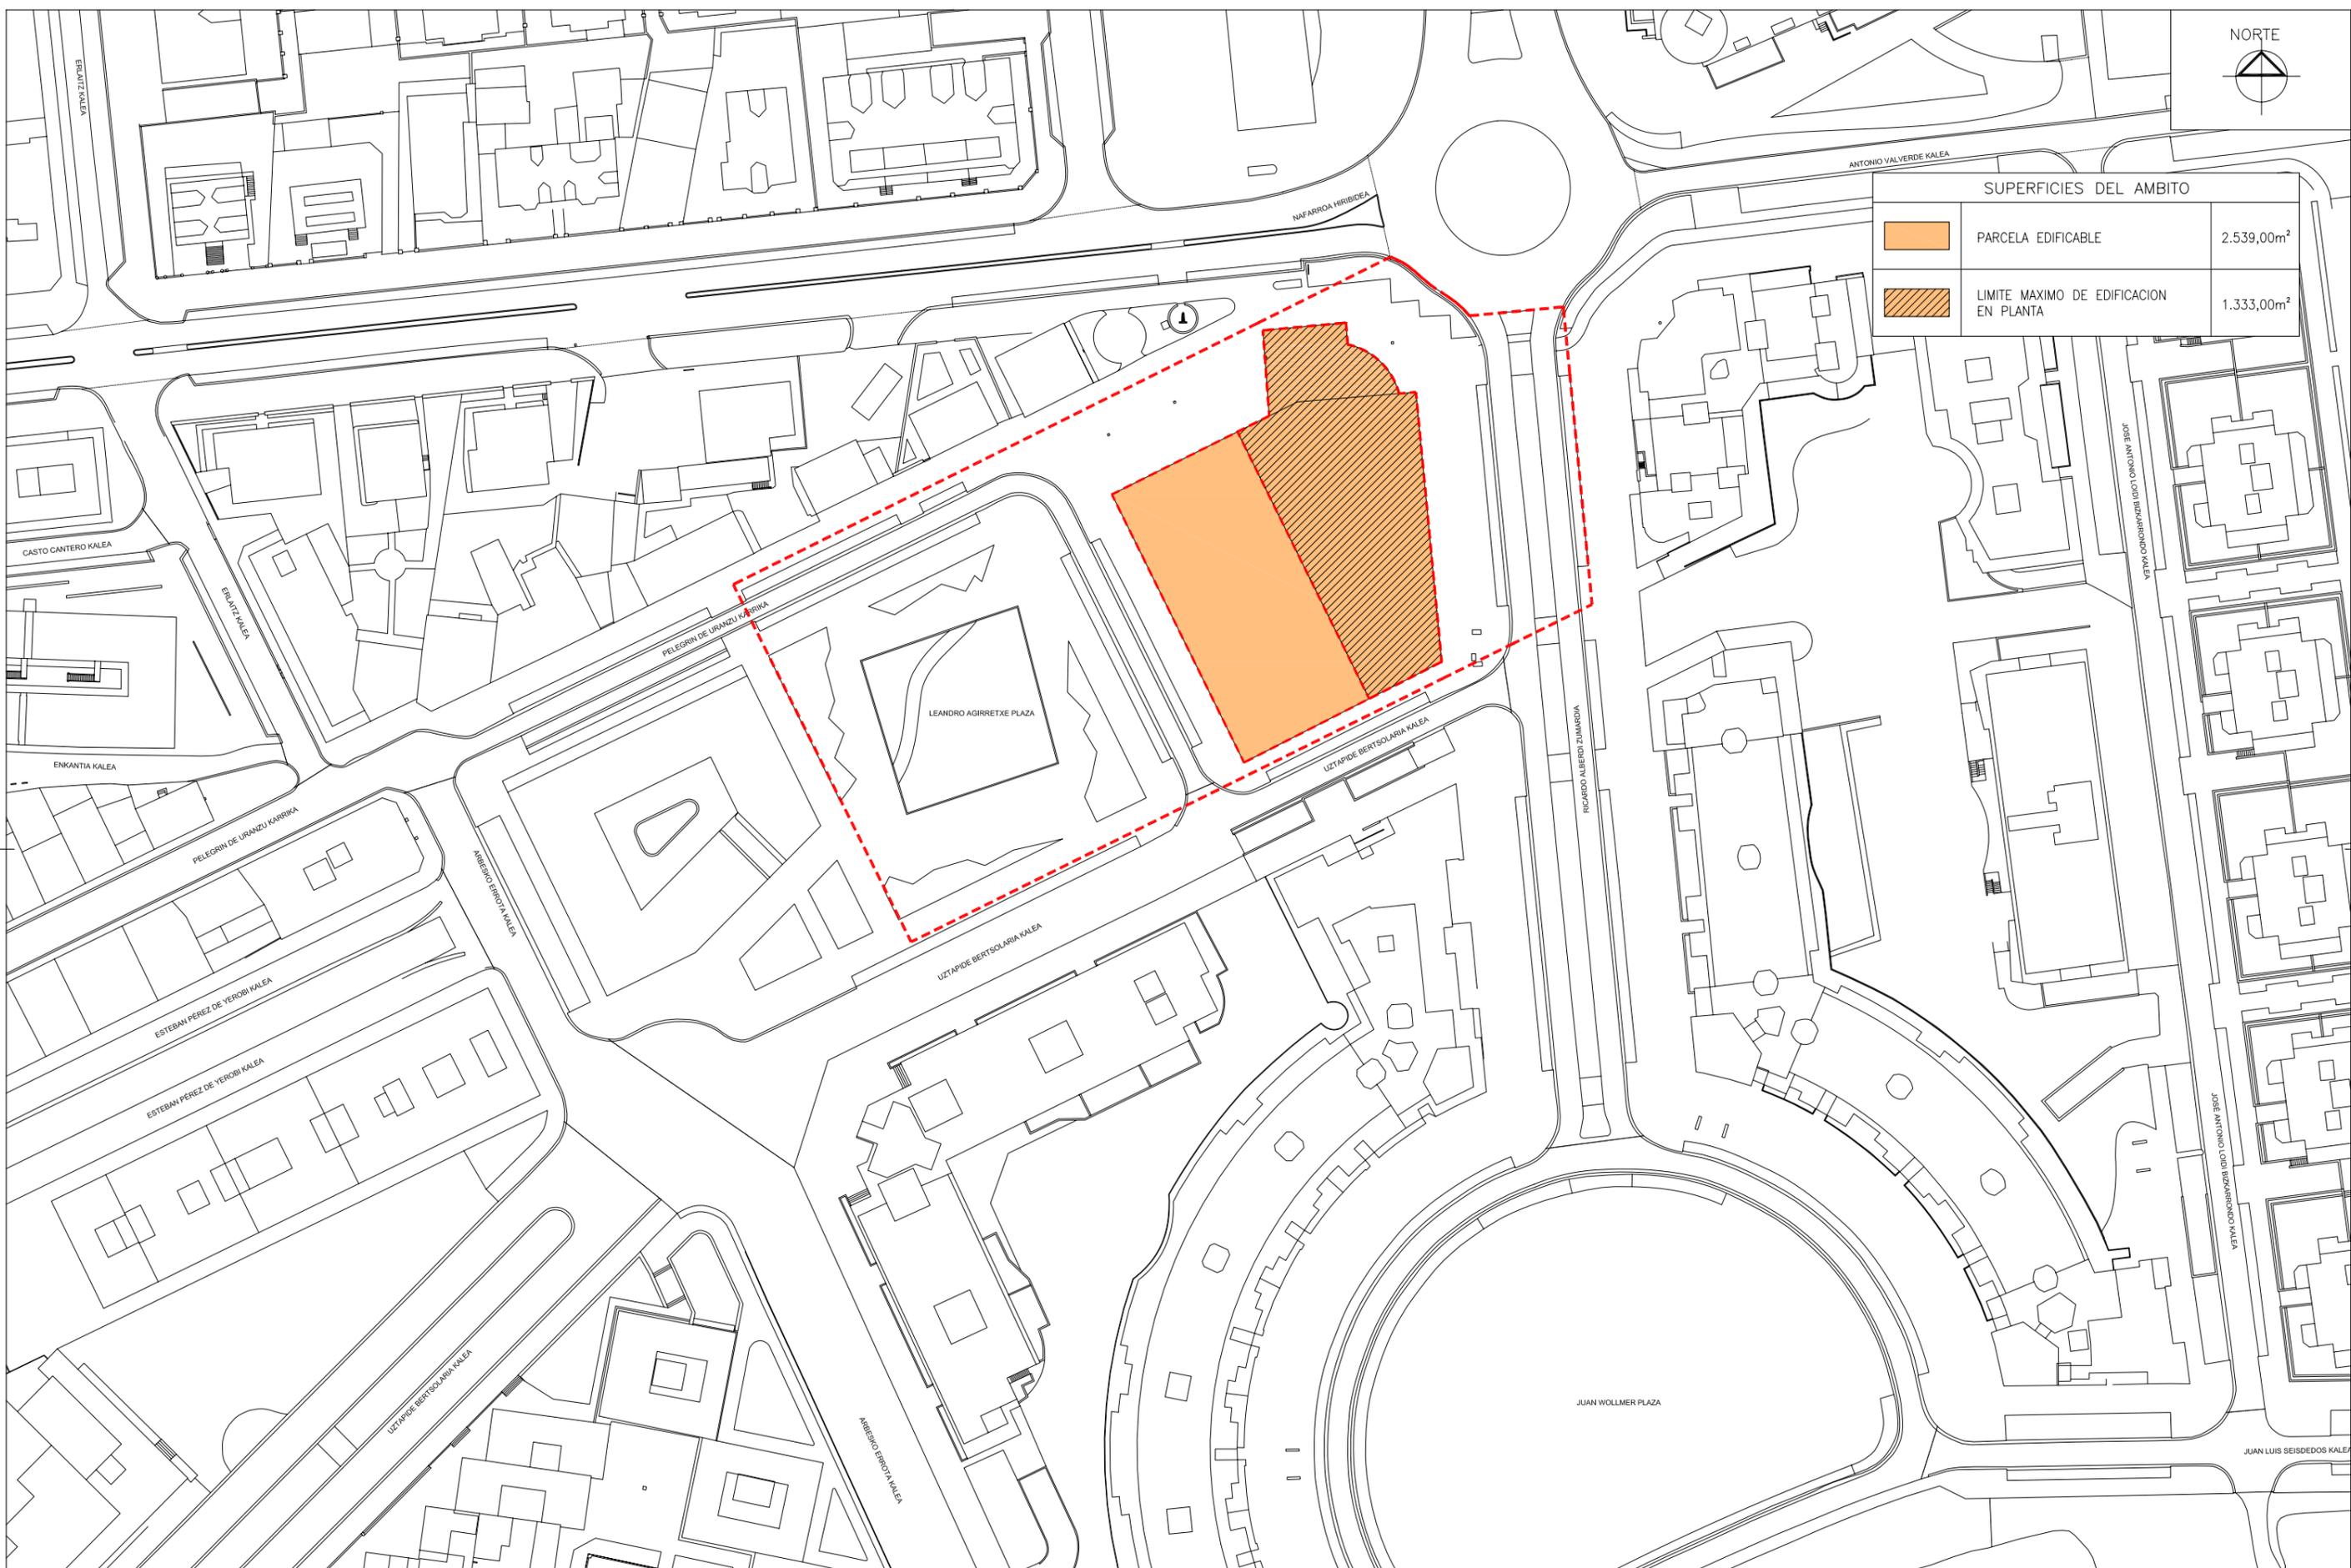

SUPERFICIES DEL AMBITO		
	PARCELA EDIFICABLE	2.539,00m ²
	LIMITE MAXIMO DE EDIFICACION EN PLANTA	1.333,00m ²



ESTE PLANO NO PODRA SER UTILIZADO PARA CONSTRUCCION HASTA NO ESTAR FIRMADA SU APROBACION

PROPIETARIO:
MURIAS BIDASOA, S.L.

PROYECTO:
MODIFICACION PUNTUAL DEL PLAN ESPECIAL DE REFORMA INTERIOR EN EL AMBITO PALMERA-MONTERO IRUN

revisión n° fecha denominación revisado

SUSTITUYE AL PLANO	SUSTITUIDO POR EL PLANO		

PROYECTADO fecha nombre

DIBUJADO ENERO-10 J.A.F. nombre

COMPROBADO ENERO-10 M.G.A. nombre

APROBADO

la propiedad

GLM UNIGEST S.L.
c/adrian aldecoa, 5
01008 vitoria-gasteiz
tfnos. (945) 232158-62
fax (945) 133036
email: estudio@glmproyectos.com
aportado 439

PLANOS: ESTADO ACTUAL

SEGUNDA FIRMA

PLANO N° 1721PG05

ESCALA FORM. A-1 | ESCALA FORM. A-3

1:500 1:1000

PROYECTADO fecha nombre

DIBUJADO ENERO-10 J.A.F. nombre

COMPROBADO ENERO-10 M.G.A. nombre

PLANOS: ESTADO ACTUAL

SEGUNDA FIRMA

PLANO N° 1721PG05

ESCALA FORM. A-1 | ESCALA FORM. A-3

1:500 1:1000