


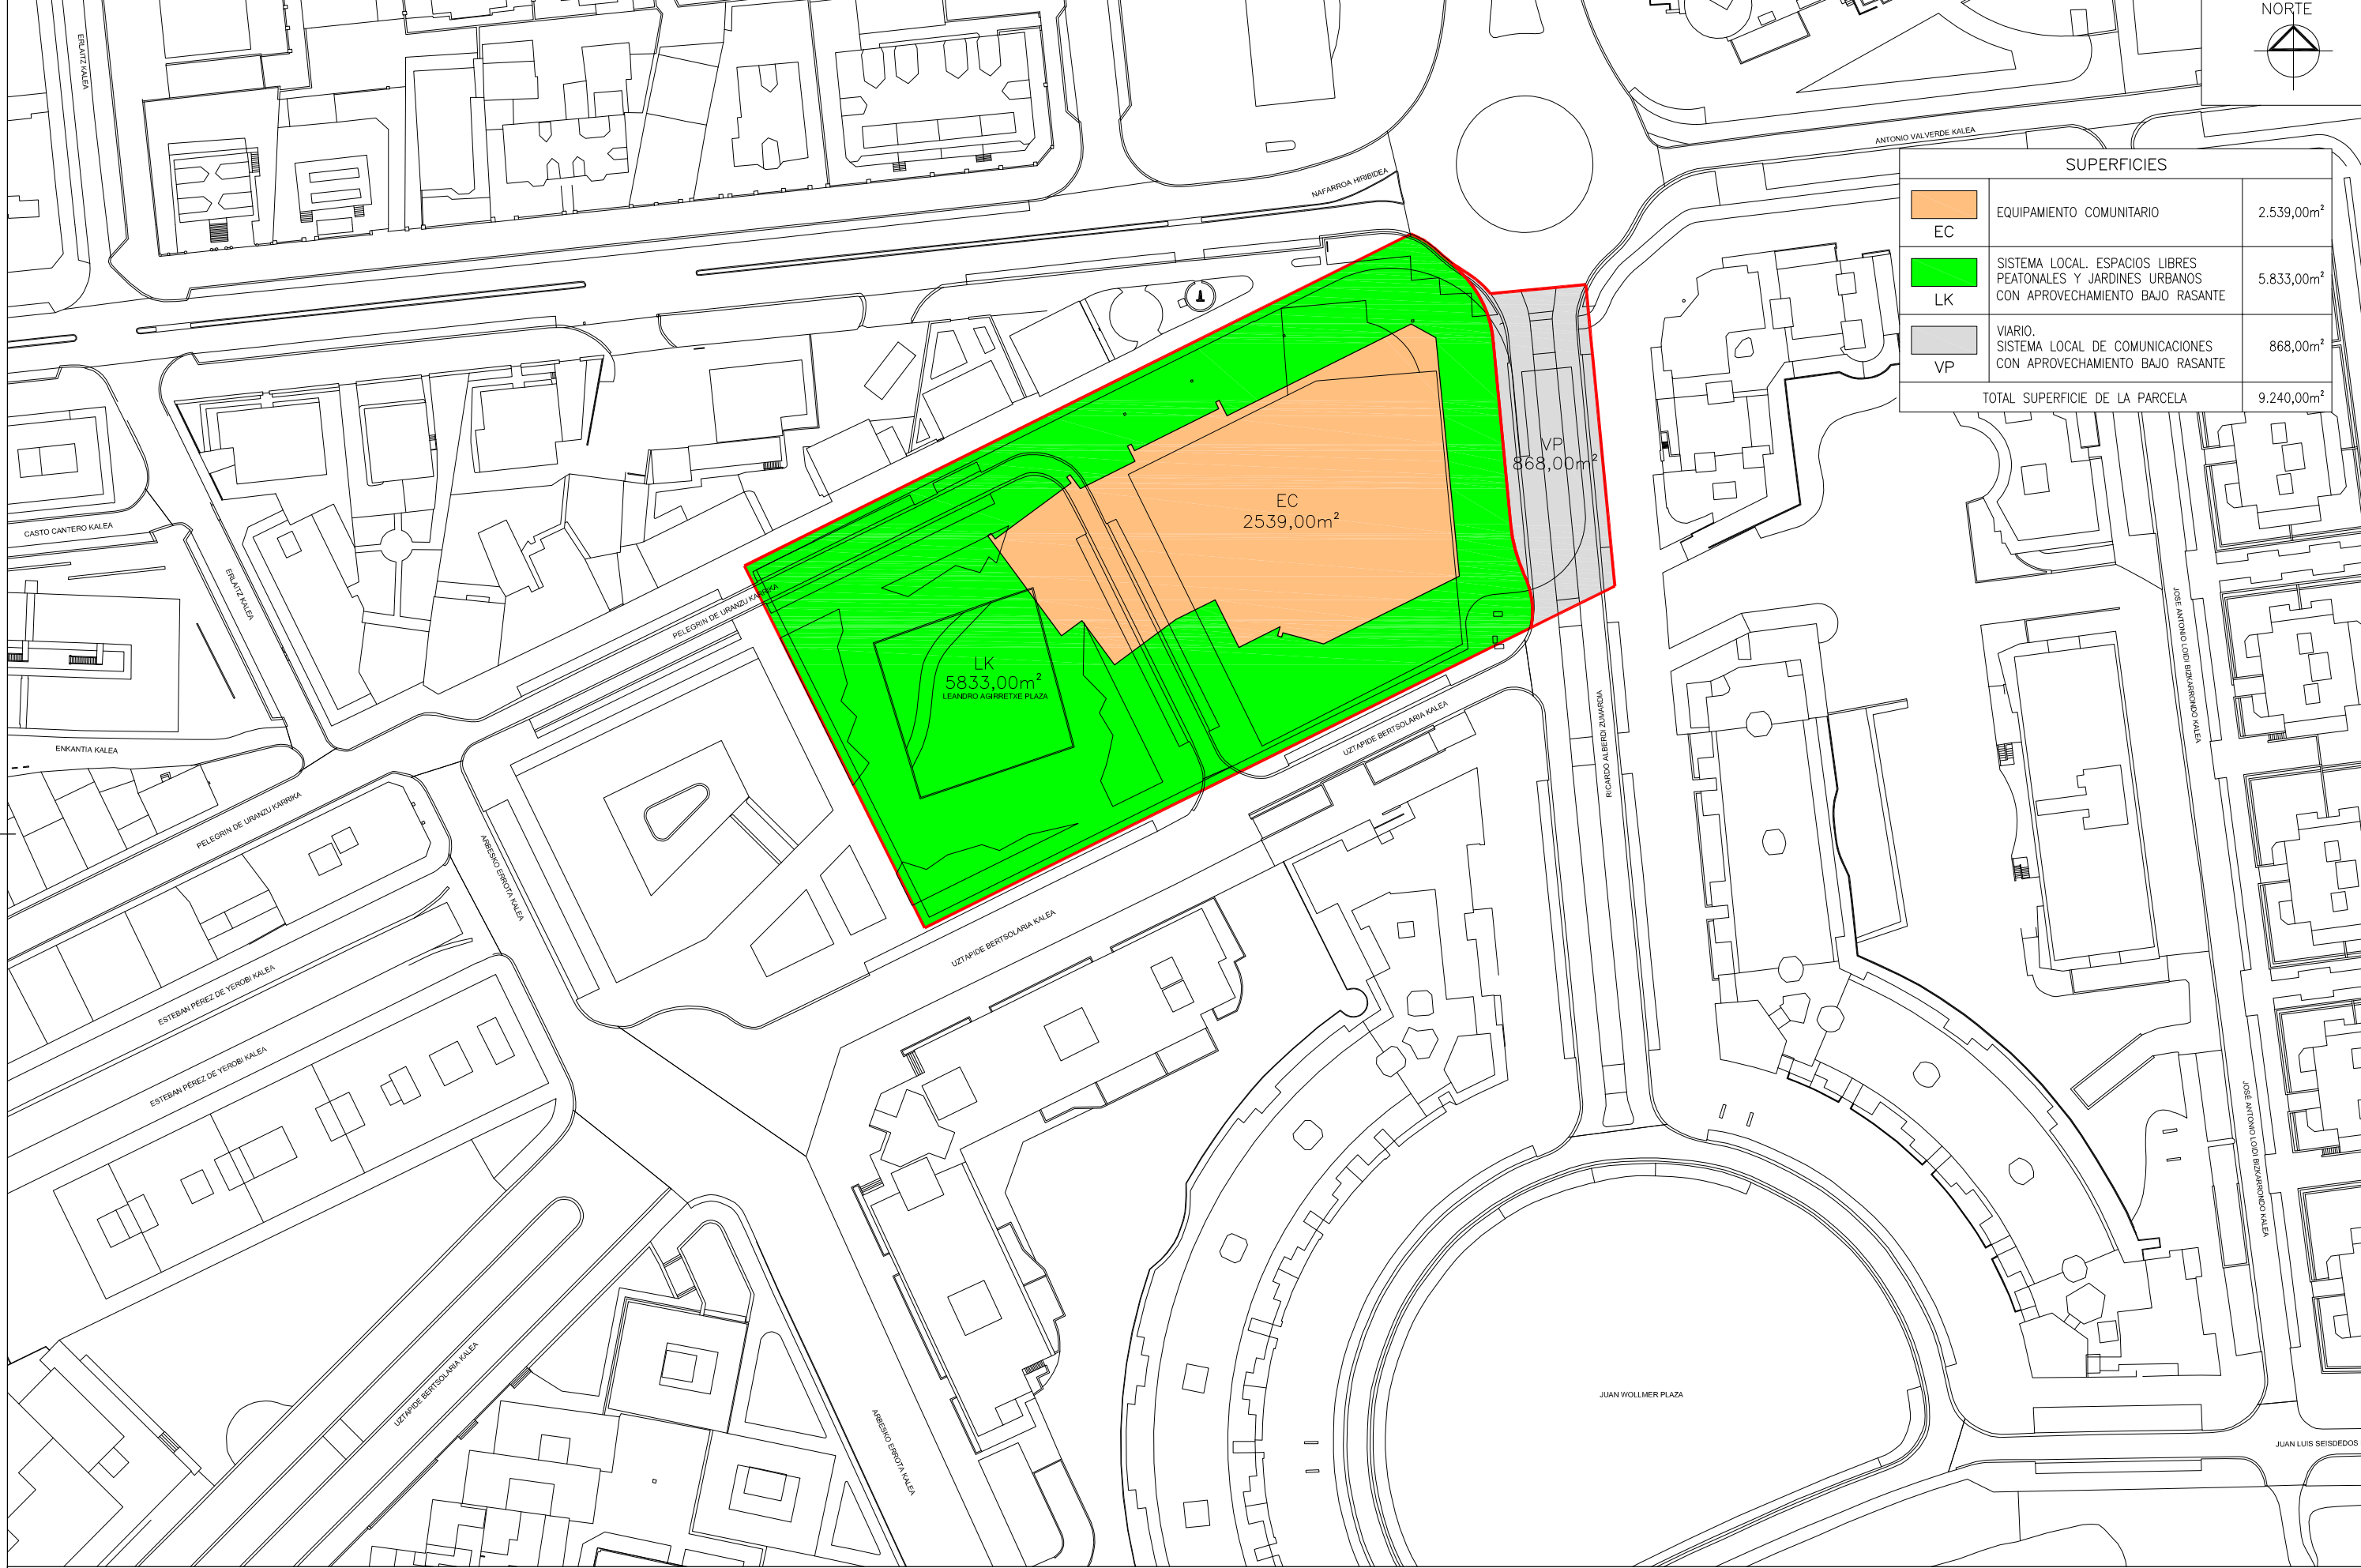





SUPERFICIES		
	EC EQUIPAMIENTO COMUNITARIO	2.539,00m ²
	LK SISTEMA LOCAL. ESPACIOS LIBRES PEATONALES Y JARDINES URBANOS CON APROVECHAMIENTO BAJO RASANTE	5.833,00m ²
	VP VIARIO. SISTEMA LOCAL DE COMUNICACIONES CON APROVECHAMIENTO BAJO RASANTE	868,00m ²
TOTAL SUPERFICIE DE LA PARCELA		9.240,00m ²




UNIGEST S.L.
 c/adrian aldecoa, 5
 01008 vitoria-gasteiz
 t/fon. (945) 232158-62
 fax (945) 133036
 email: estudio@glmproyectos.com
 apartado 439

ESTE PLANO NO PODRA SER UTILIZADO PARA CONSTRUCCION HASTA NO ESTAR FIRMADA SU APROBACION
 PROPIETARIO:
MURIAS BIDASOA, S.L.
 APROBADO 

PROYECTO:
 MODIFICACION PUNTUAL (1ª MODIFICACIÓN) DEL PLAN ESPECIAL DE REFORMA INTERIOR (PERI) DE LA PARCELA DE EQUIPAMIENTO COMUNITARIO (EC) Y SUELO PÚBLICO DEL ÁMBITO 7.2.01 PALMERA MONTERO DE IRUN

revisión nº	fecha	denominación	revisado
SUSTITUYE AL PLANO		SUSTITUIDO POR EL PLANO	

PROYECTADO	fecha	nombre
DIBUJADO	JUNIO-11	J.A.F.
COMPROBADO	JUNIO-11	M.G.A.

PLANO: PLANOS DE MODIFICACION
Calificación pormenorizada

SEGUNDA FIRMA
 PLANO Nº **1721PG07**
 ESCALA FORM. A-1 ESCALA FORM. A-3
1:500 1:1000