

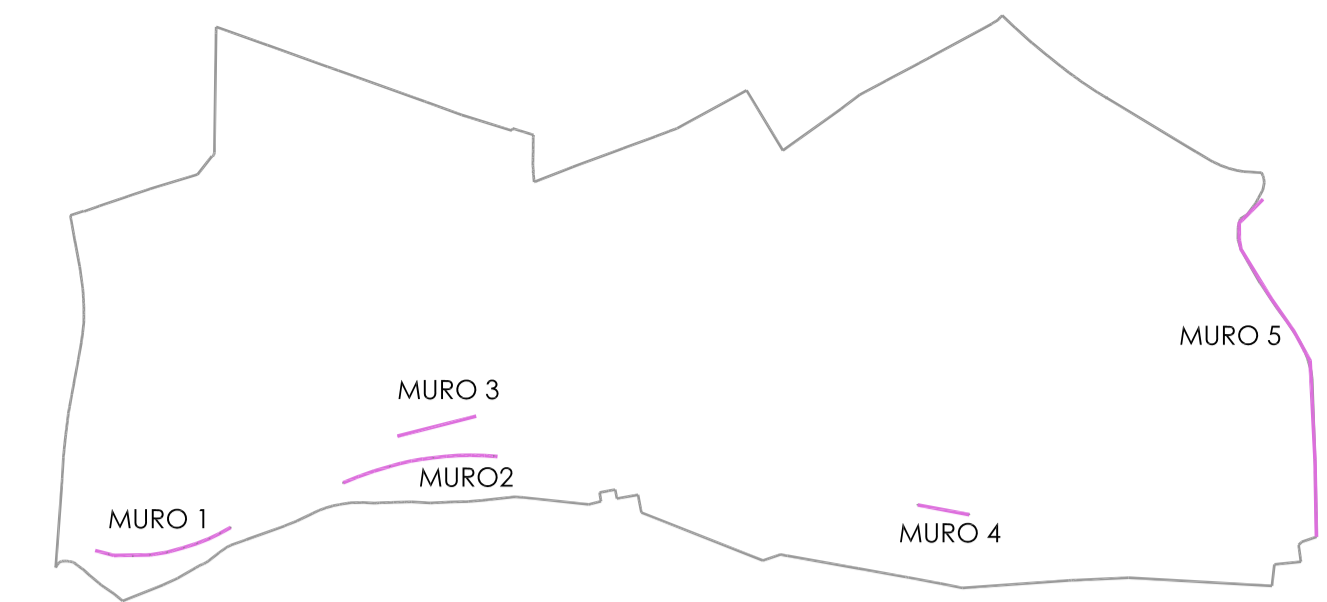



MURO1

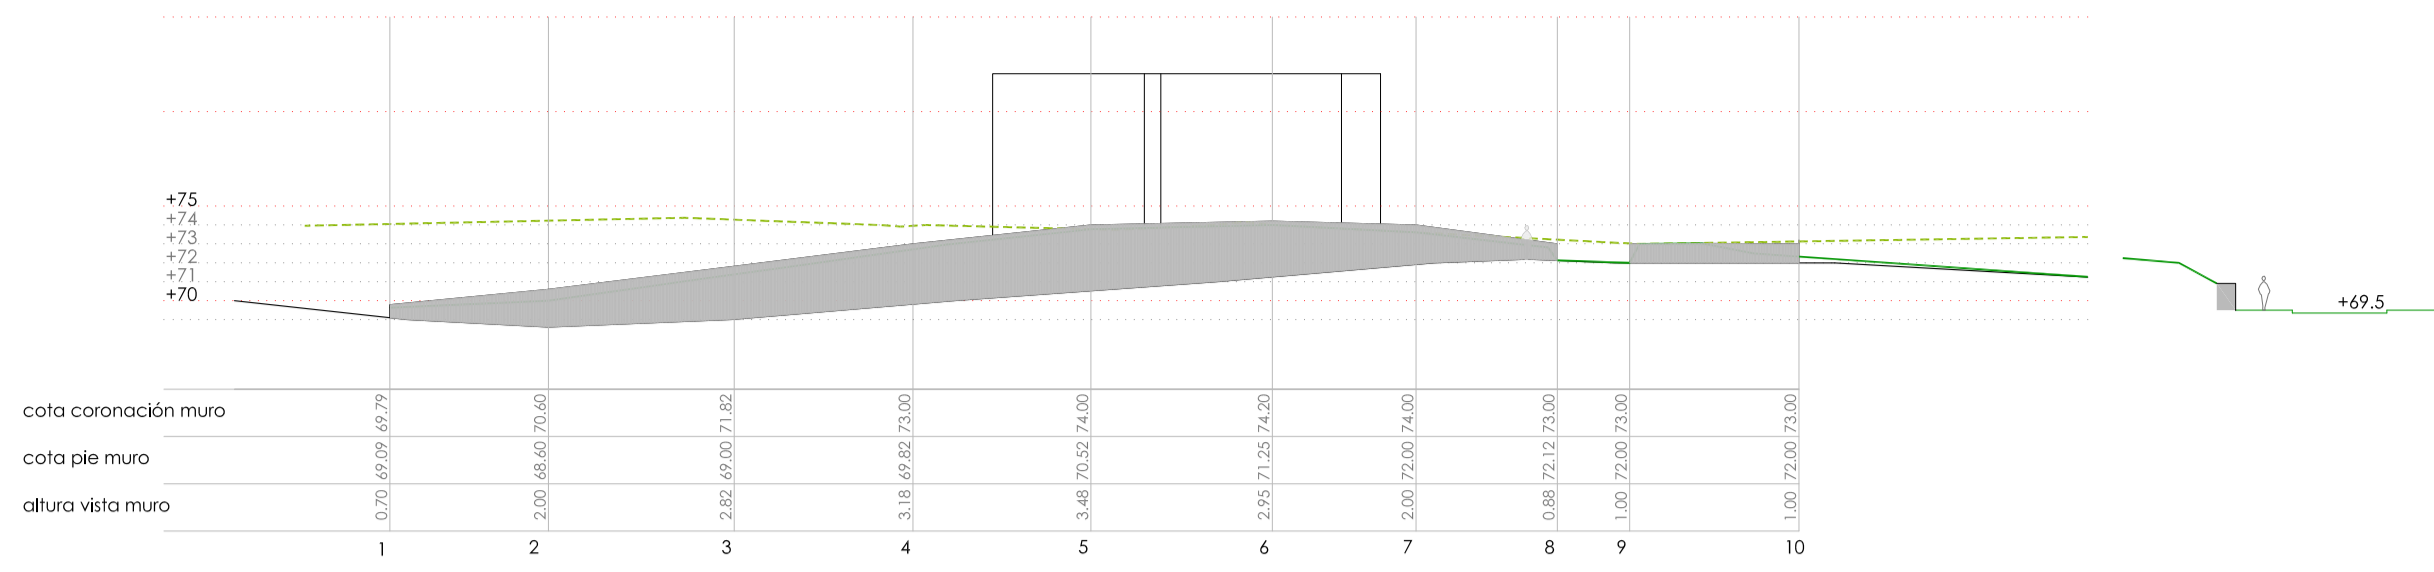


MURO2

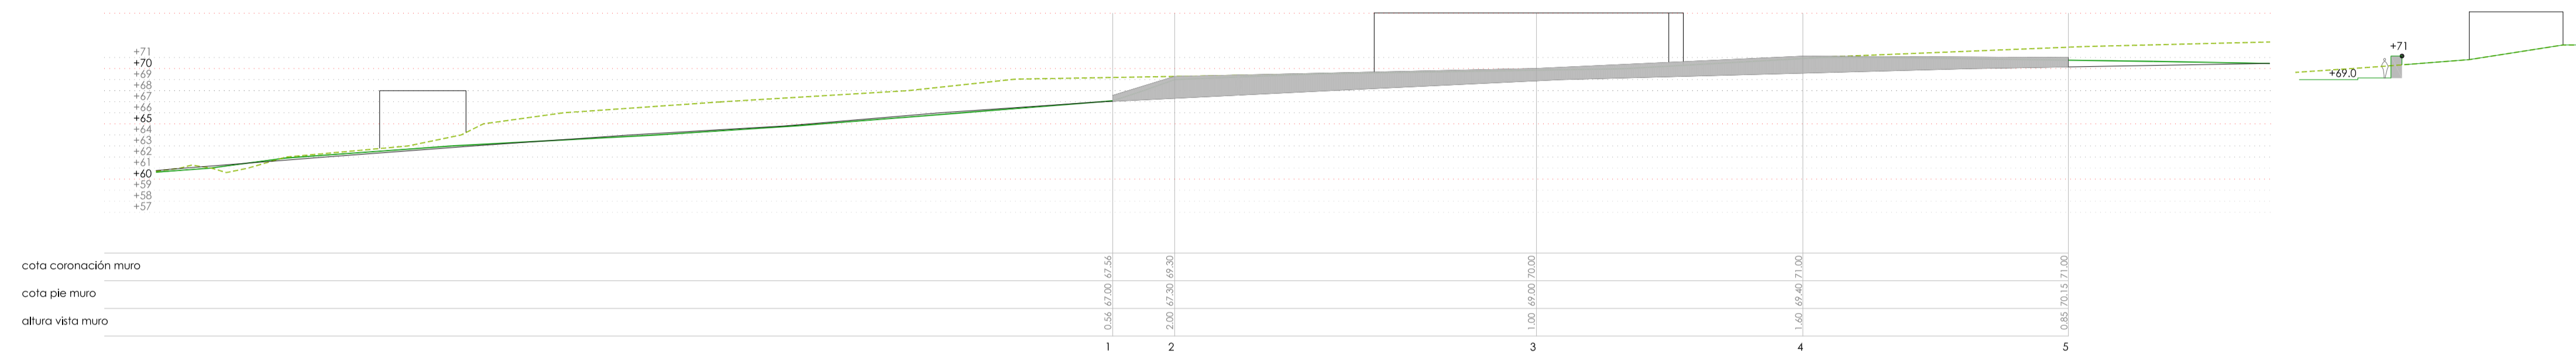


MURO 3 - MURO VERDE

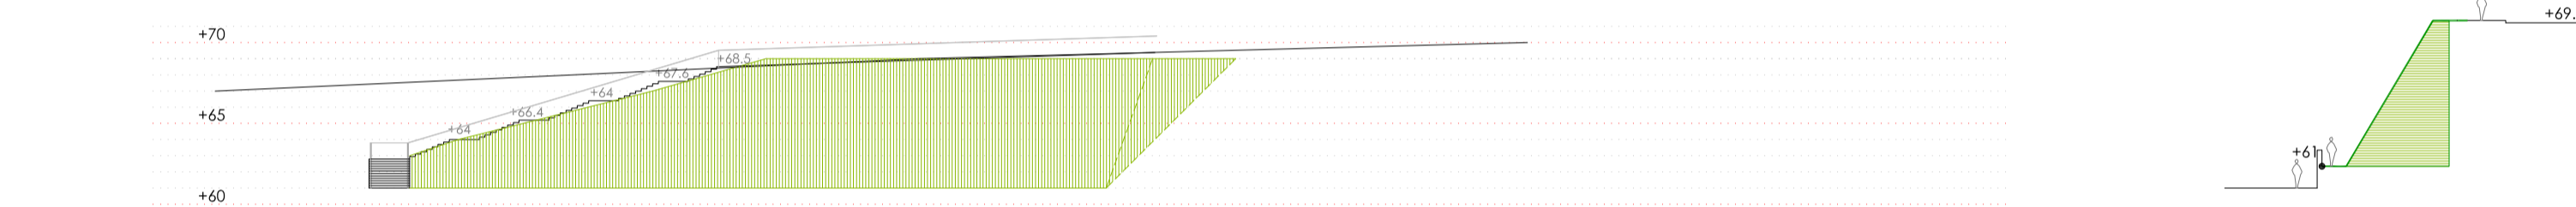

MURO4

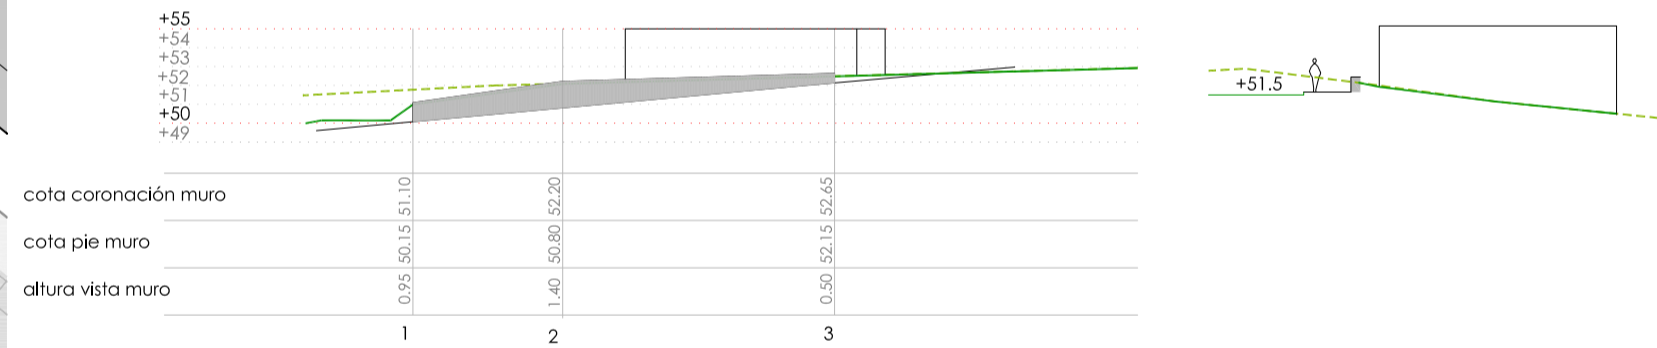

MURO5 195 ml de nuevo cierre

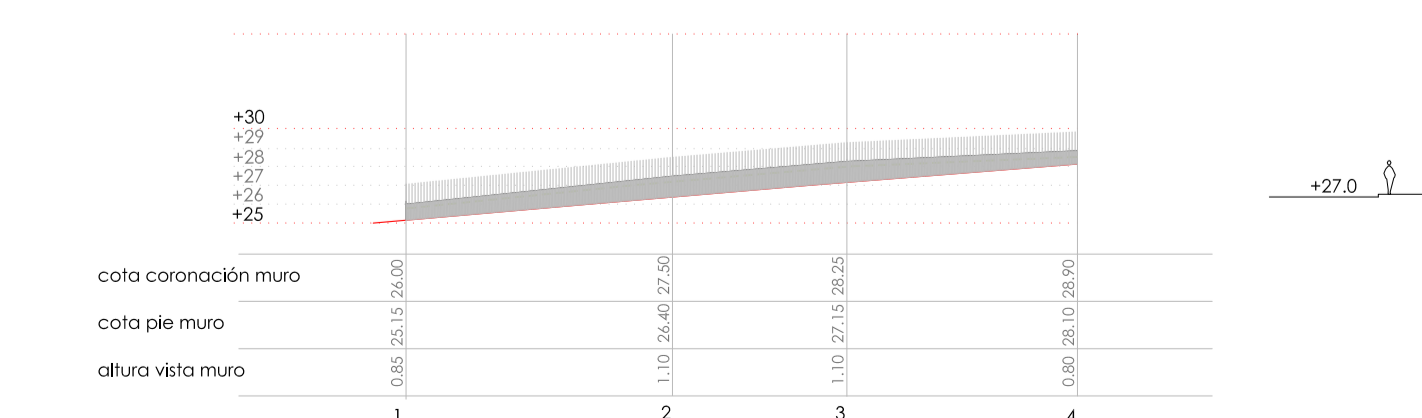

- - - terreno actual
- terreno modificado
- cota calle

txenperenea
AIU 6.2.06

irun **gipuzkoa**

aprobación definitiva
programa de actuación
urbanizadora
promotor:

IRUNVI Sociedad Pública
de Vivienda de Irun, S.A.U.

asesoría instalaciones:
andara ingenieros asociados s.l.
asesoría jurídica:
amie & jaurrieta s.c.
abogados asociados

redactor:
estudio beldarrain, s.l.
j. beldarrain santos, arquitecto

estudio beldarrain
estudio de arquitectura
urbanismo | dirección:
20007 San Sebastián
edific. - 4ª planta
estudio @ beldarrain.es

09-01-TXE **d-002**
muros urbanización
1/400 1/500 octubre

escala 1/750