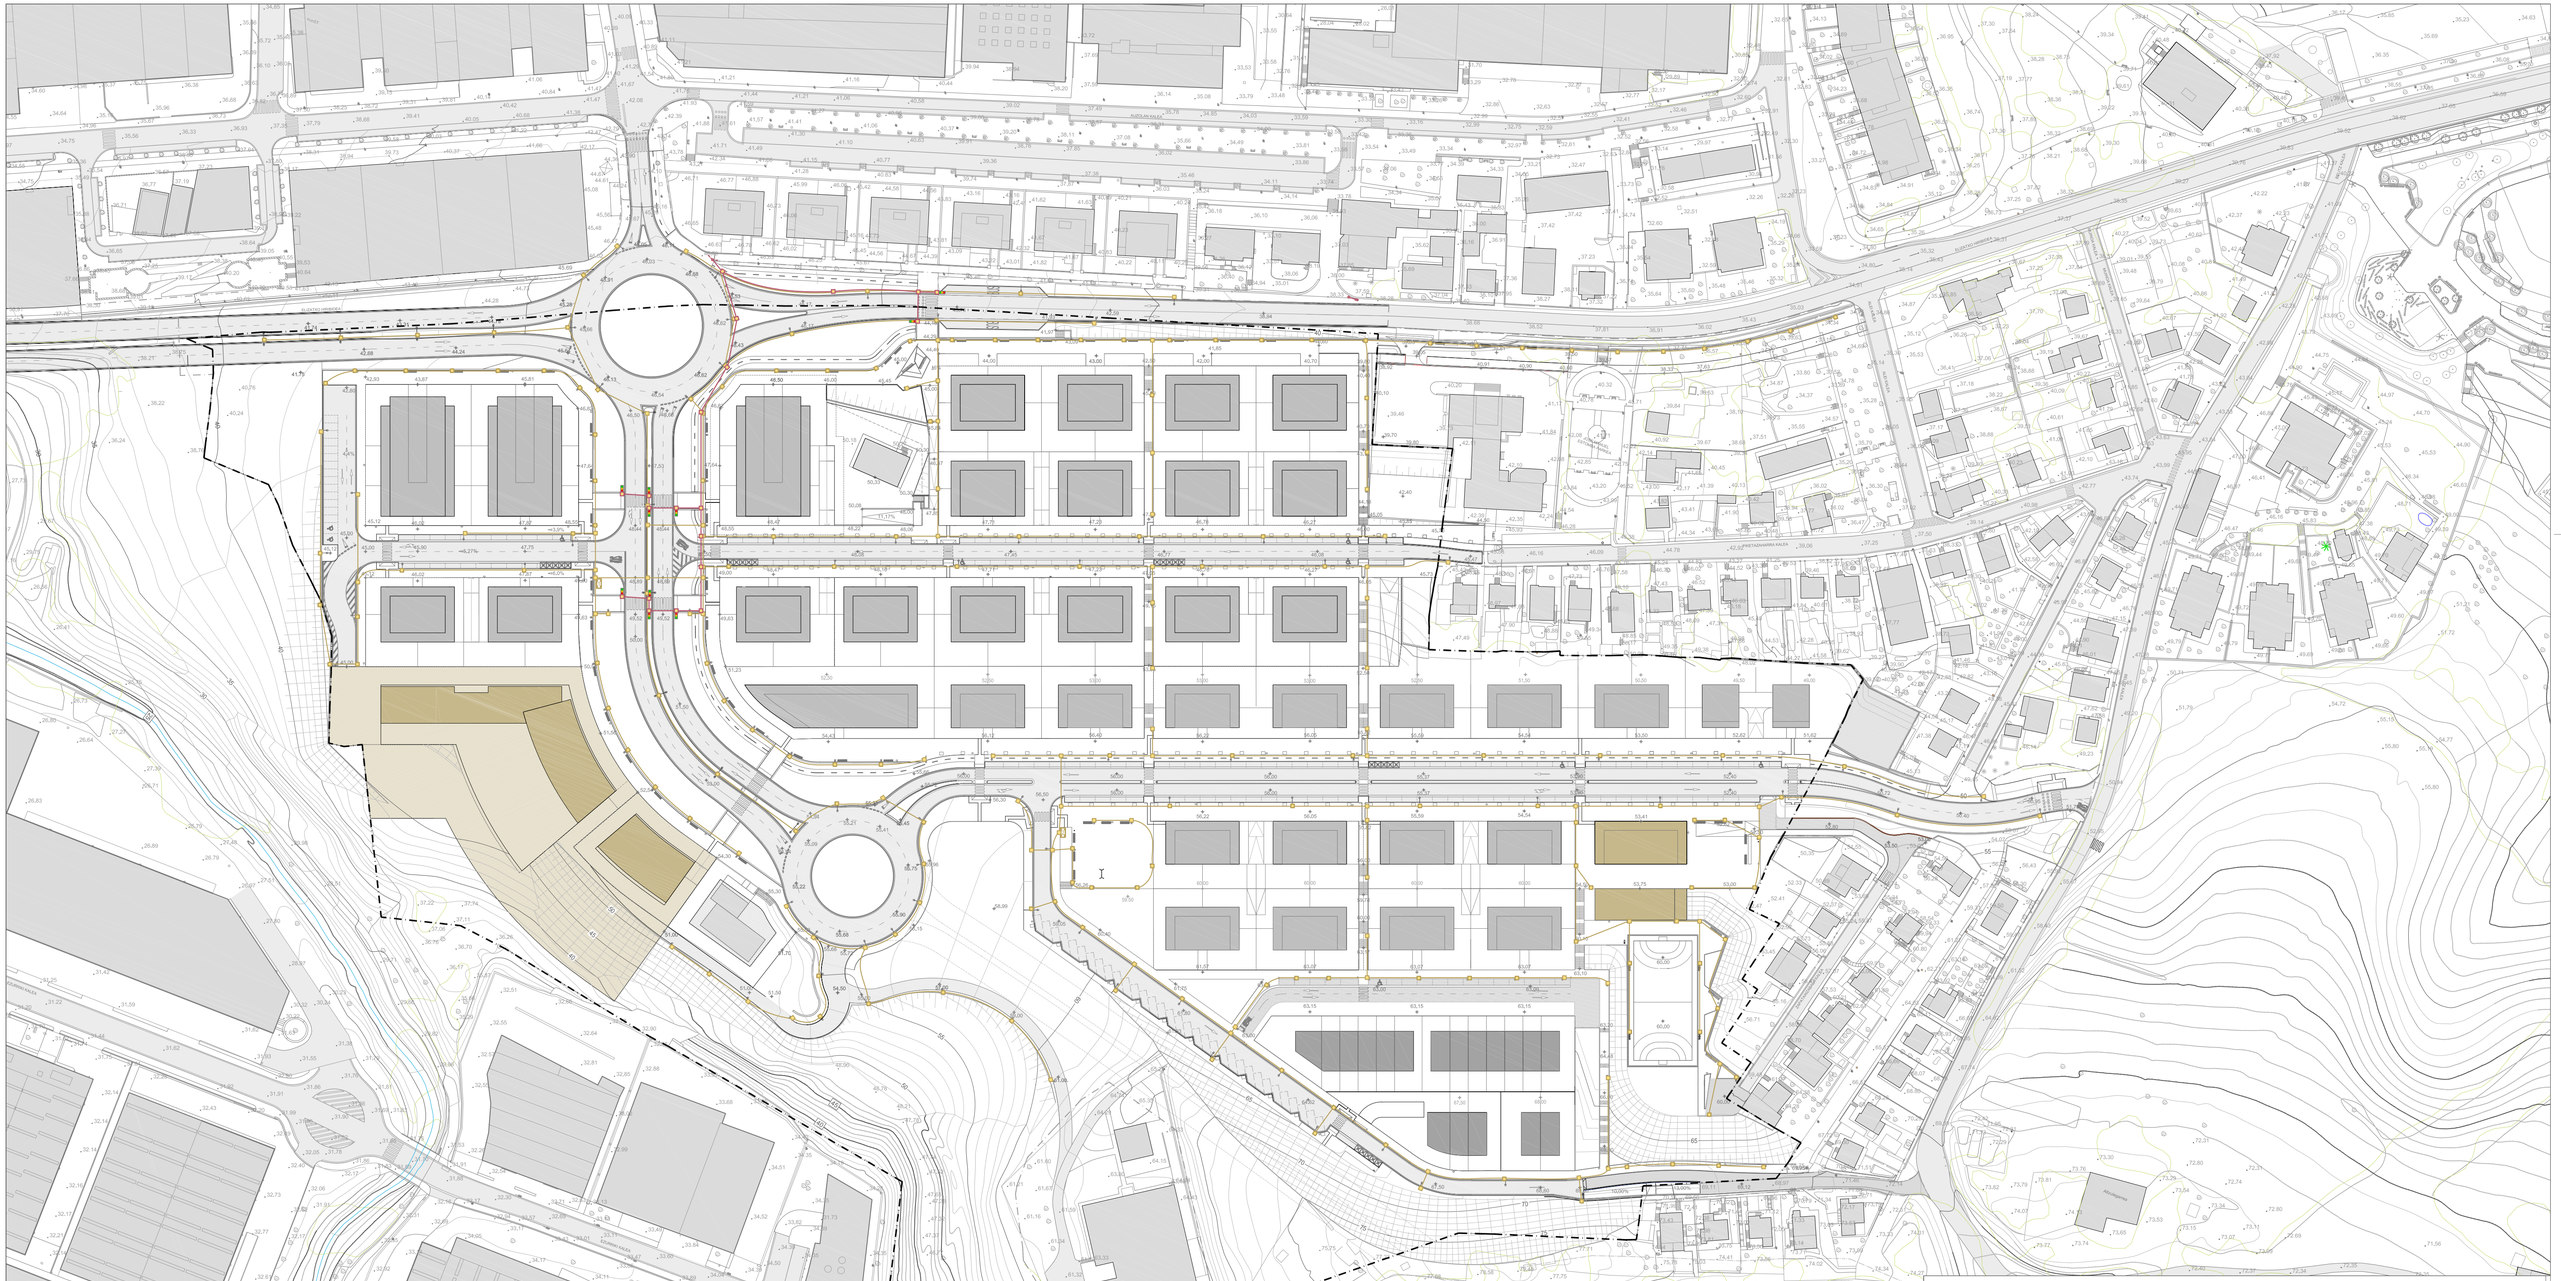

Luminaria MILEWIDE CPO-T 60 W IMO
Columna MILEWIDE de 4 metros
Luminaria MILEWIDE DOBLE CPO-T 140W IMO
Columna MILEWIDE de 8 metros
Luminaria MILEWIDE SIMPLE CPO-T 140W IMO
Columna MILEWIDE de 8 metros
Tres proyectores TEMPO RVP351 A HAL 250W IMO
Columna troncoconica de 10 metros con cruceta

Arqueta 40 x 40
Cuadro eléctrico
Arqueta semaforización existente Ø60
Arqueta semaforización proyectada 50 x 50

Arqueta 60 x 60
Conducción alumbrado
Semáforo
Conducción semaforización

estudio urgari
ARQUITECTURA · URBANISMO · INGENIERÍA
ARKITEKTURA · HIRIGINTZA · INJINERITZA

PROYECTO

EGITASMOA

MODIFICADO 2. PROGRAMA DE ACTUACIÓN URBANIZADORA EN EL ÁMBITO "6.2.01 OÑAURRE"
"6.2.01 OÑAURRE" EREMUA URBANIZATZEKO JARDUKETA - PROGRAMA 2. ERALDAPENA

IRUN

JOSE JAVIER URANGA URAMSA	**PATXI GASTAMINZA SANTA COLOMA**	**ANE URANGA ROYO**	**MIKEL LANDA ALUSTIZA**
JR. ARQUITECTO	ARQUITECTO	INGENIERO LDA. EN CIENCIAS AMBIENTALES	INGENIERO TÉCNICO

PROMOTOR: ERAIKLEA

irunvi
Irungo Etxebizitzarako Elkarte Publikoa, N.S.A.
Sociedad Pública de Vivienda de Irun, S.A.U

RED DE ALUMBRADO PÚBLICO Y SEMAFORIZACIÓN: PLANTA GENERAL

ARGITERI PUBLIKO ETA SEMAFORIZAZIO SAREA: OINPLANO OROKORRA

REVISIÓN Nº: BERRIKUSTE ZBK.
FECHA: DATA: DICIEMBRE 2011 ABENDUA

ESCALA: NEURRIA: 1:1000

III.12.1

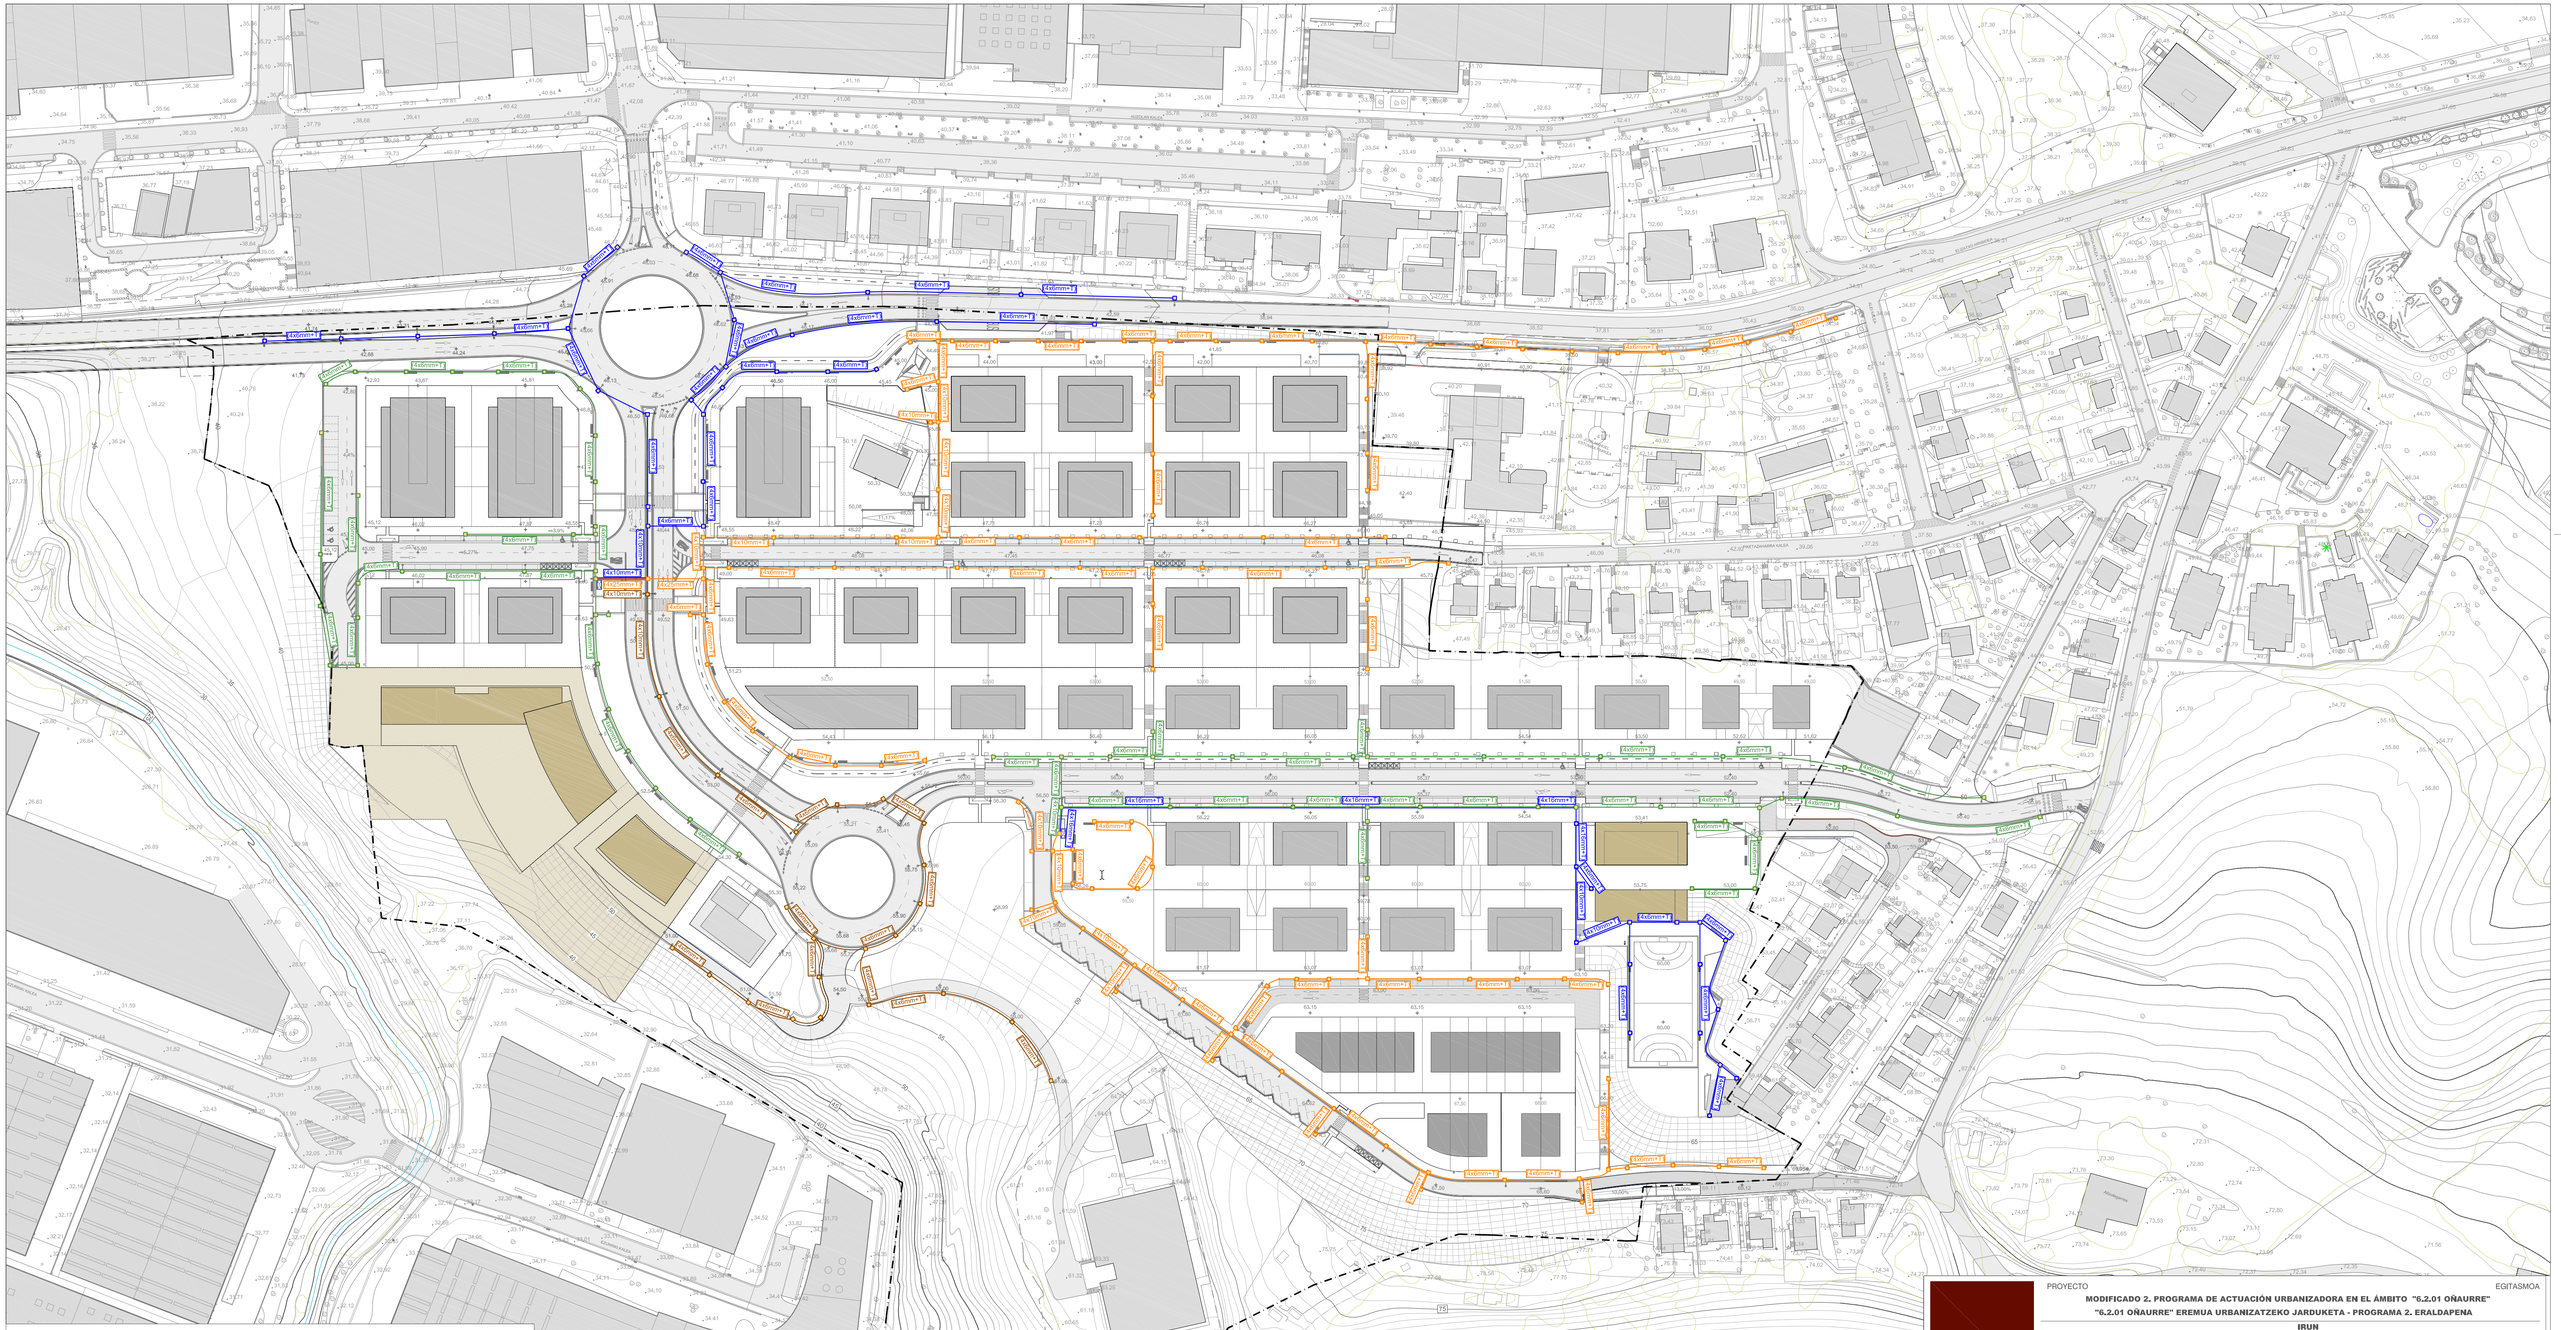

Luminaria MILEWIDE CPO-T 60 W IMO
Columna MILEWIDE de 4 metros
Luminaria MILEWIDE DOBLE CPO-T 140W IMO
Columna MILEWIDE de 8 metros
Luminaria MILEWIDE SIMPLE CPO-T 140W IMO
Columna MILEWIDE de 8 metros
Tres proyectores TEMPO RVP351 A HAL 250W IMO
Columna troncoconica de 10 metros con cruceta

Arqueta 40 x 40
CUADRO 1
Cuadro 1 Circuito 1
Cuadro 1 Circuito 2
Cuadro 1 Circuito 3
Cuadro 1 Circuito 4

Arqueta 60 x 60
CUADRO 2
Cuadro 2 Circuito 1
Cuadro 2 Circuito 2
Cuadro 2 Circuito 3

estudio urgari
ARQUITECTURA · URBANISMO · INGENIERÍA
ARKITEKTURA · HIRIGINTZA · INJINERITZA

PROYECTO

EGITASMOA

MODIFICADO 2. PROGRAMA DE ACTUACIÓN URBANIZADORA EN EL ÁMBITO "6.2.01 OÑAURRE"
"6.2.01 OÑAURRE" EREMUA URBANIZATZEKO JARDUKETA - PROGRAMA 2. ERALDAPENA

IRUN

JOSE JAVIER URANGA URAMSA
DR. ARQUITECTO

PATXI GASTAMINZA SANTA COLOMA
ARQUITECTO

ANE URANGA ROYO
INGENIERO
LDA. EN CIENCIAS AMBIENTALES

MIKEL LANDA ALUSTIZA
INGENIERO
LDA. EN CIENCIAS AMBIENTALES

PROMOTOR: ERAKUZLE
irunvi
Irungo Etxebizitzarako Elkarte Publikoa, N.S.A.
Sociedad Pública de Vivienda de Irun, S.A.U.

REVISIÓN Nº: BERRIKUSTE ZBK.
FECHA: DATA: DICIEMBRE 2011 ABENDUA

ESCALA: NEURRIA: 1:1000

RED DE ALUMBRADO PÚBLICO:
PLANTA DISTRIBUCIÓN CIRCUITOS

ARGITERI PUBLIKO SAREA:
ZIRKUITOEN BANAKETA OINPLANOA

III.12.2