




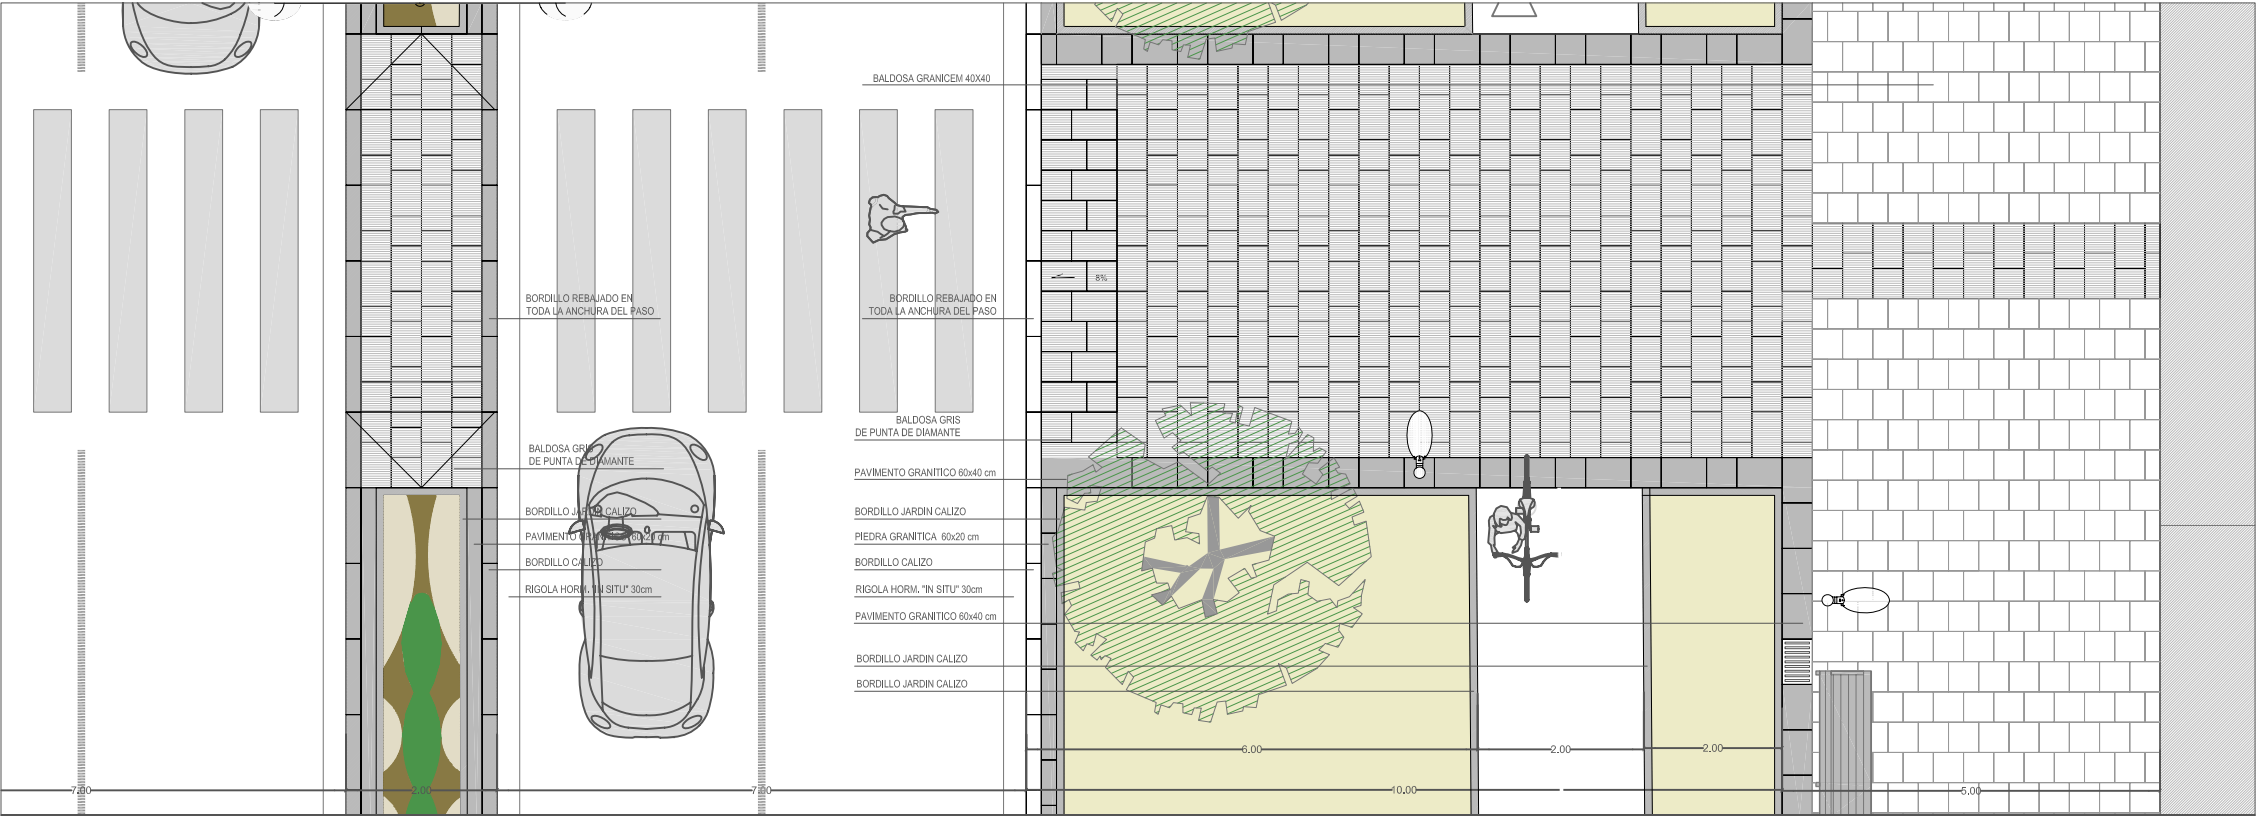


DETALLE A: VIAL EJE 1. PLANTA.

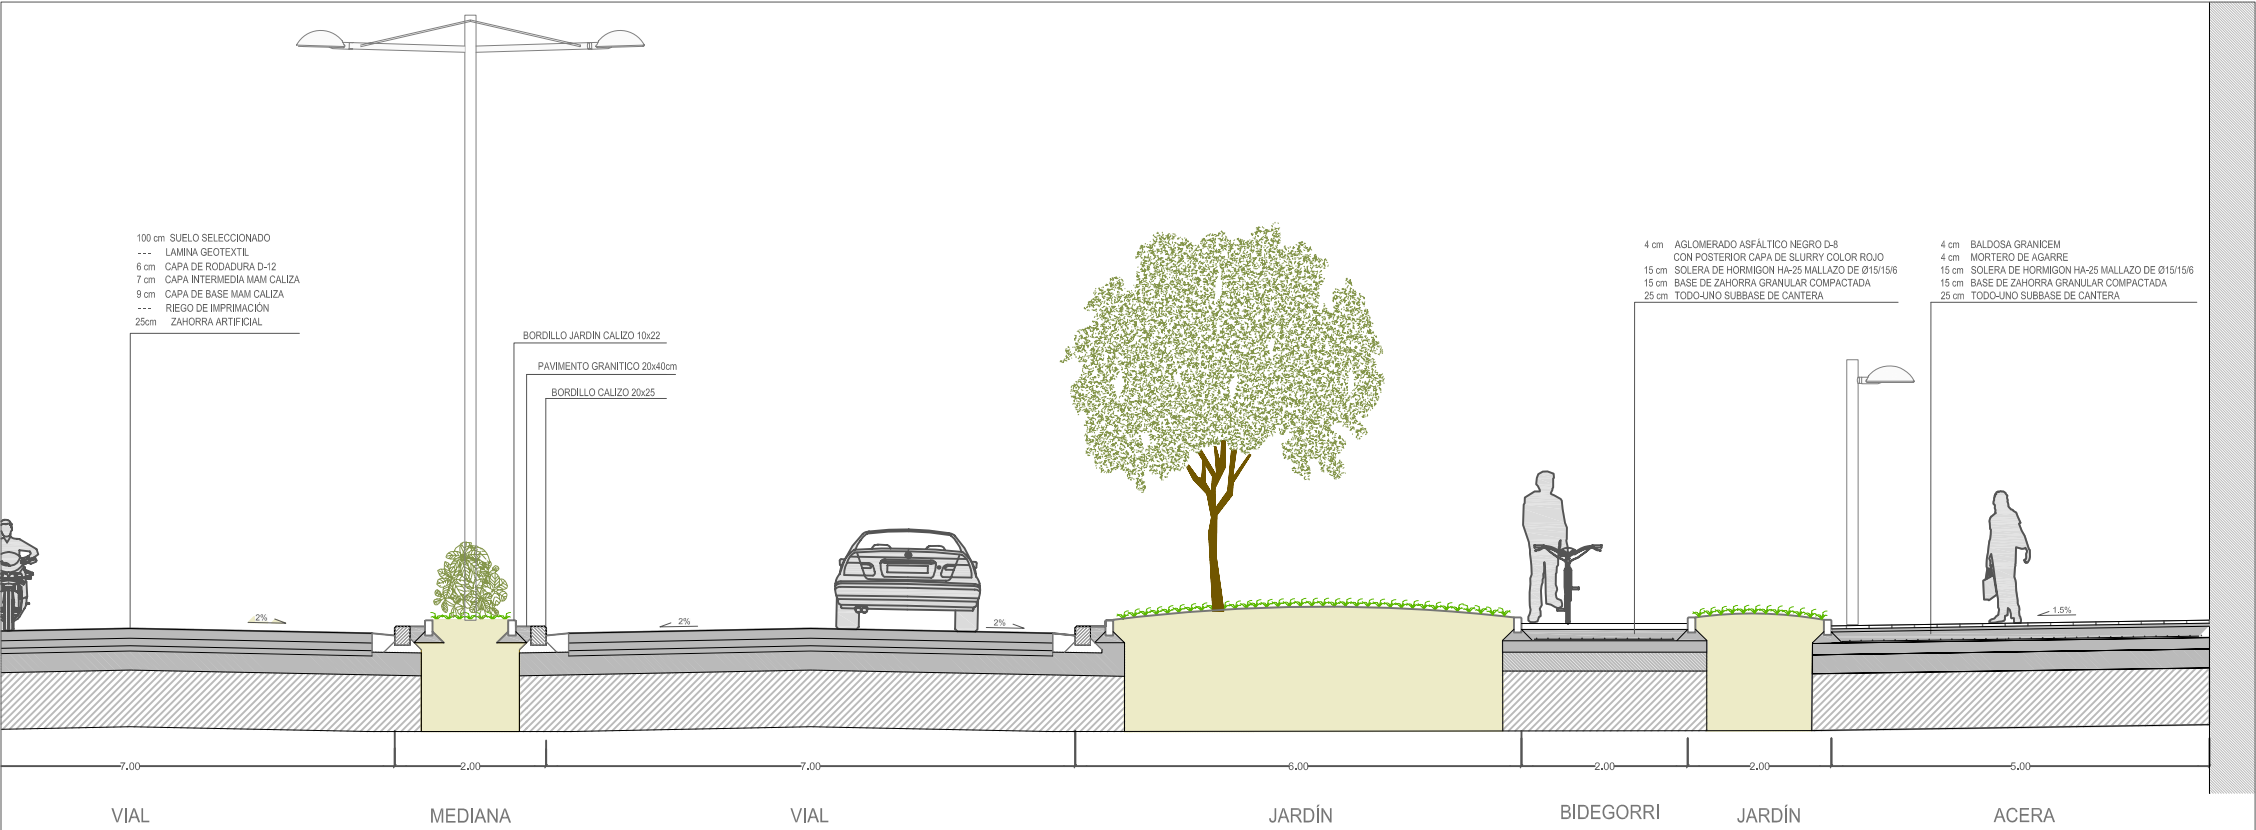

DETALLE A: VIAL EJE 1. SECCION.

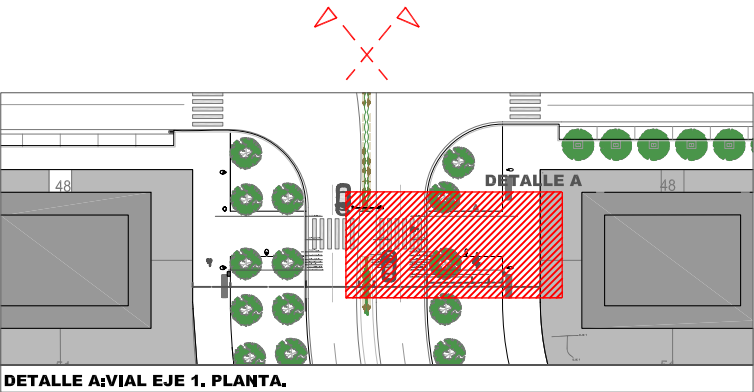

DETALLE A: VIAL EJE 1. PLANTA.

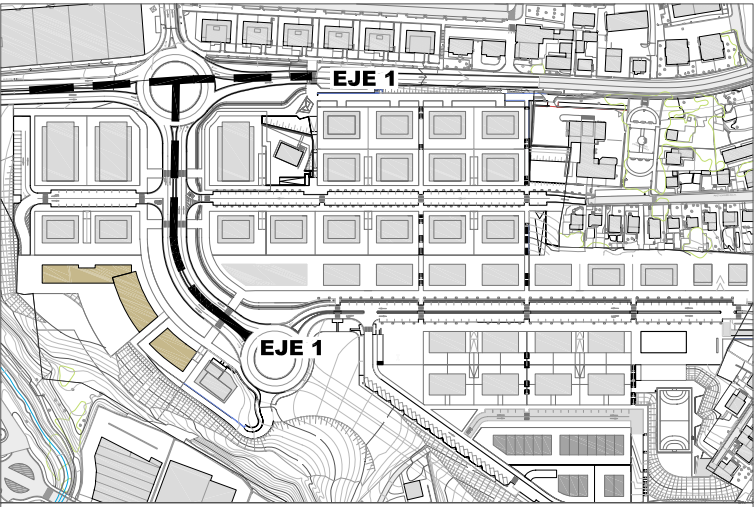

PLANO DE ORDENACION.



estudio
urgari

ARQUITECTURA · URBANISMO · INGENIERÍA
ARKITEKTURA · HIRIGINTZA · INJINERUTZA

PROYECTO

MODIFICADO 2. PROGRAMA DE ACTUACIÓN URBANIZADORA EN EL ÁMBITO "6.2.01 OÑAURRE"

"6.2.01 OÑAURRE" EREMUA URBANIZATZEKO JARDUKETA - PROGRAMA 2. ERLADAPENA

IRUN

JOSE JAVIER URANGA URANGA DR. ARQUITECTO	PATXI GASTAMINZA SANTA COLOMA ARQUITECTO	ANE URANGA ROYO INGENIERO Ingeniero de caminos y puentes LDA. EN CIENCIAS AMBITUALES	MIKEL LANDA ALUSTIZA INGENIERO Ingeniero de caminos y puentes
---	---	---	--

PROMOTOR
ERAGILEA

irunvi
Irungo Etxebizitzarako Elkartea Publikoa, N.S.A
Sociedad Pública de Vivienda de Irún, S.A.U

REVISIÓN Nº
BERRIKUSTE ZBK.

FECHA
DATA

ESCALA
NEURRIA

1:100


DECIMEMBRE 2011 ABENDUA

EGITASMOA


PAVIMENTACIÓN:
DETALLES EJE 1

ZORU TRATAMENDUA:
1. ARDATZAREN ZEHAZTASUNAK


III.14.1

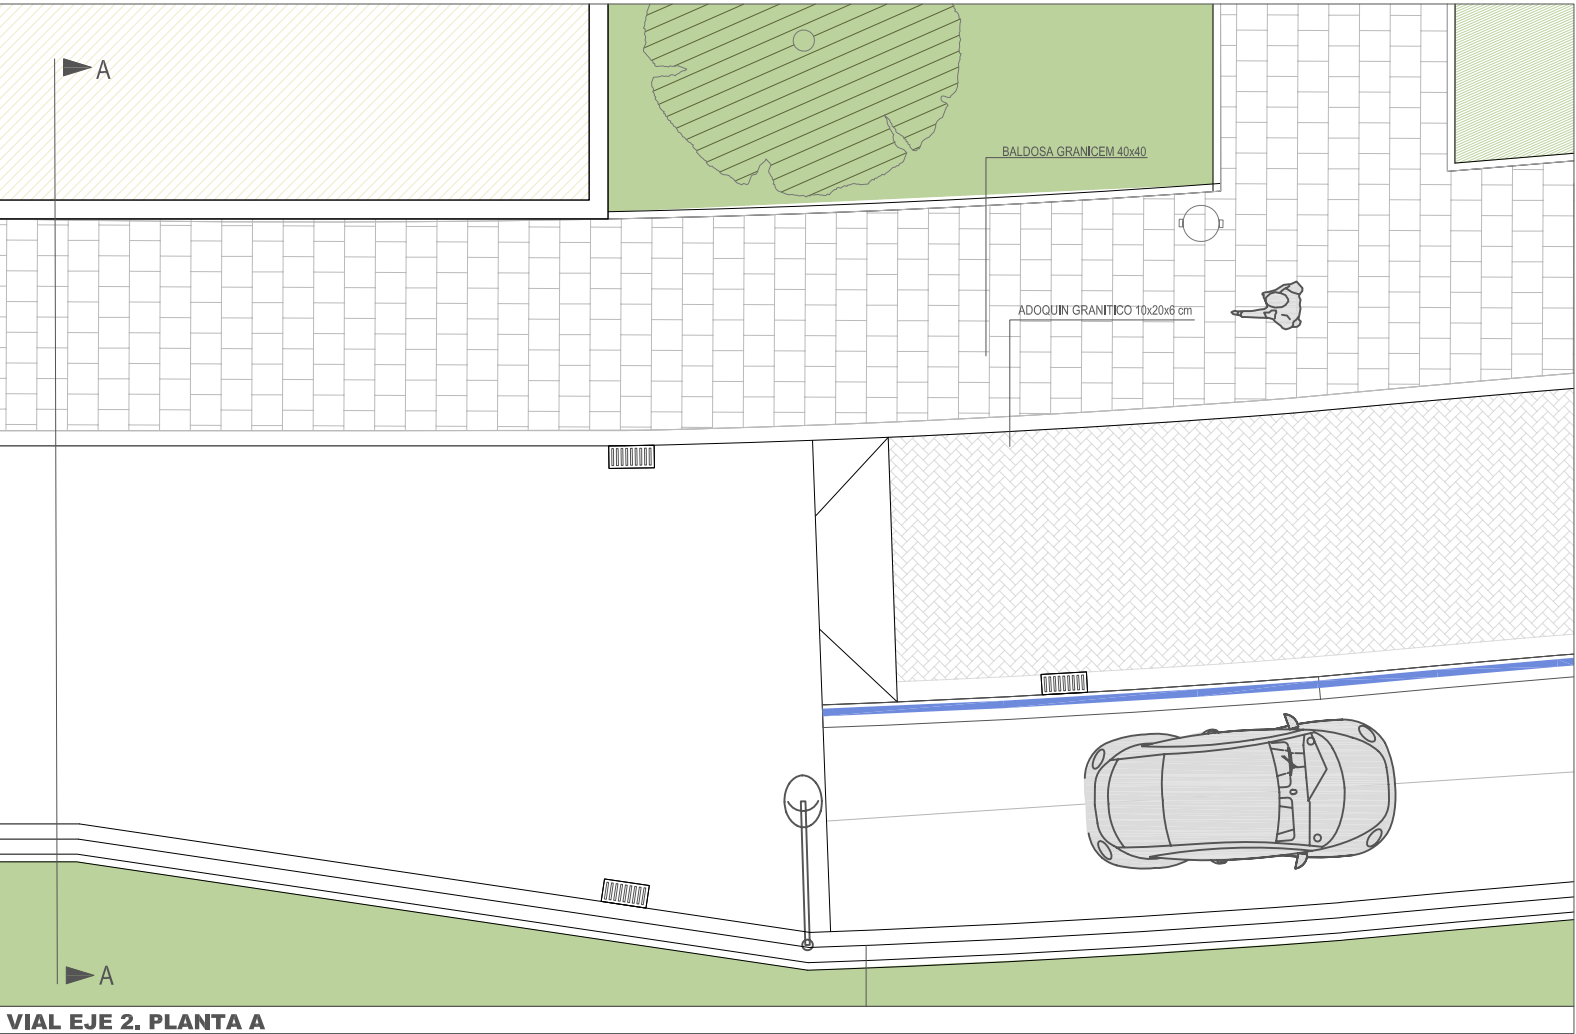


VIAL EJE 2. PLANTA A

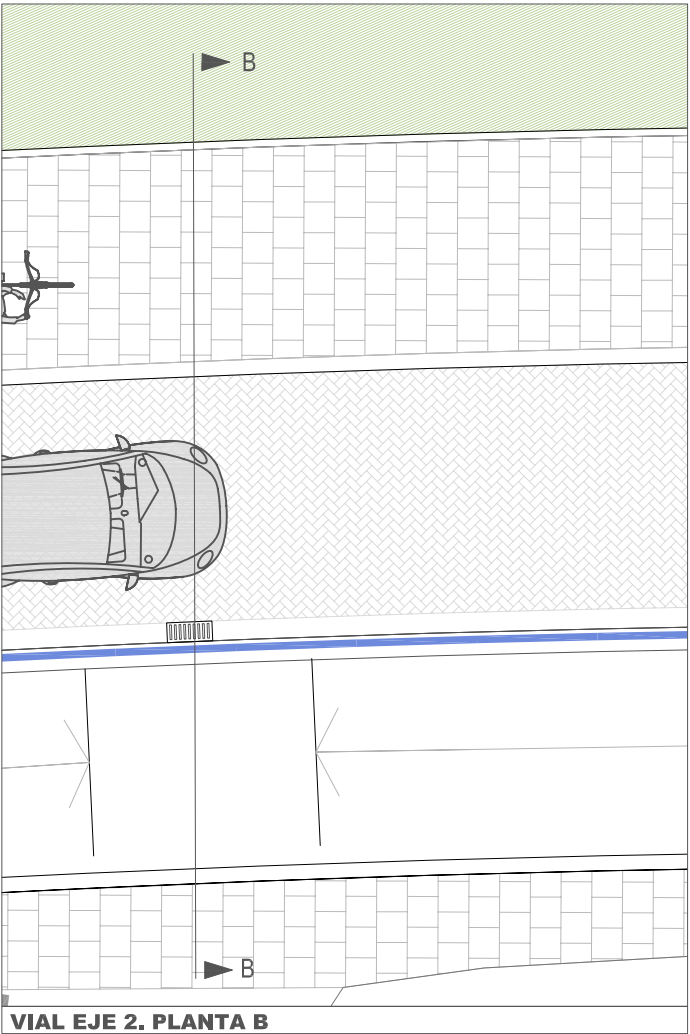


VIAL EJE 2. PLANTA B

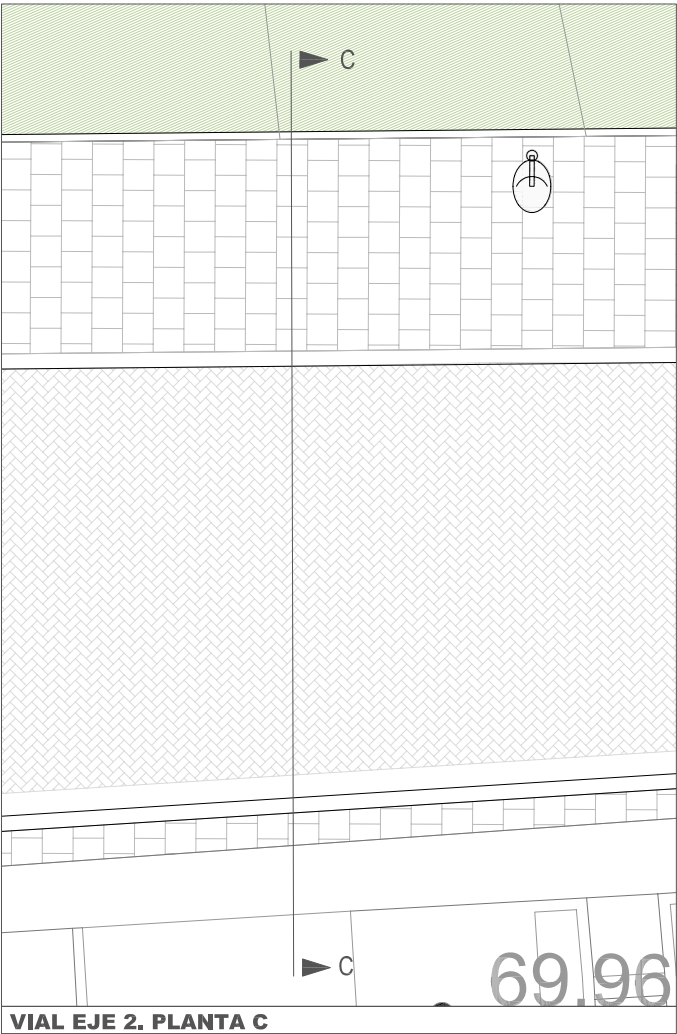


VIAL EJE 2. PLANTA C

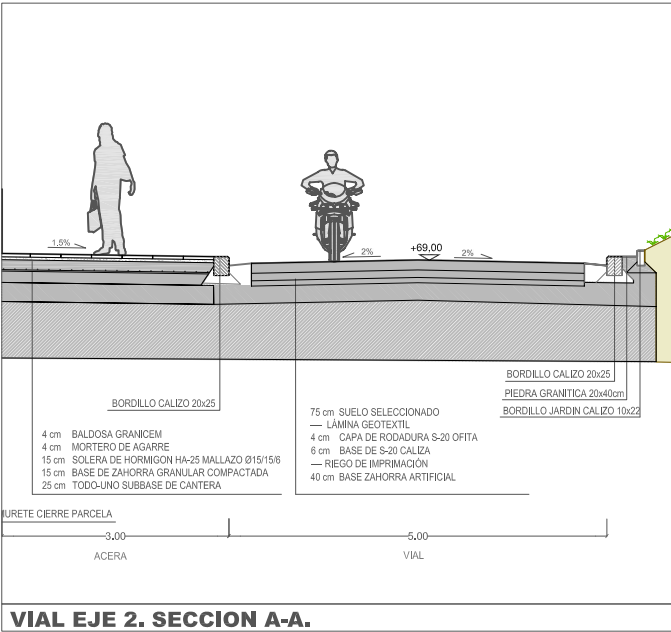


VIAL EJE 2. SECCION A-A.

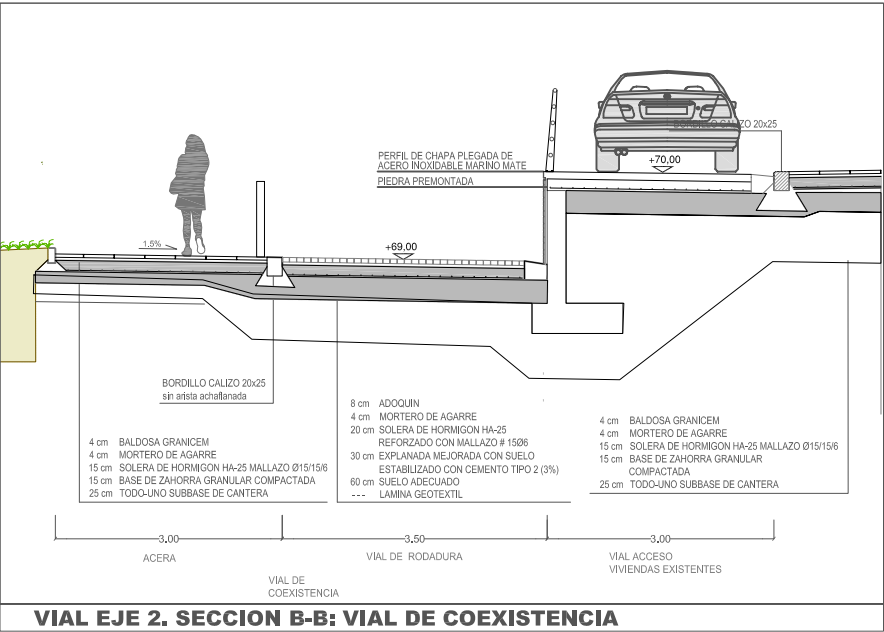


VIAL EJE 2. SECCION B-B: VIAL DE COEXISTENCIA

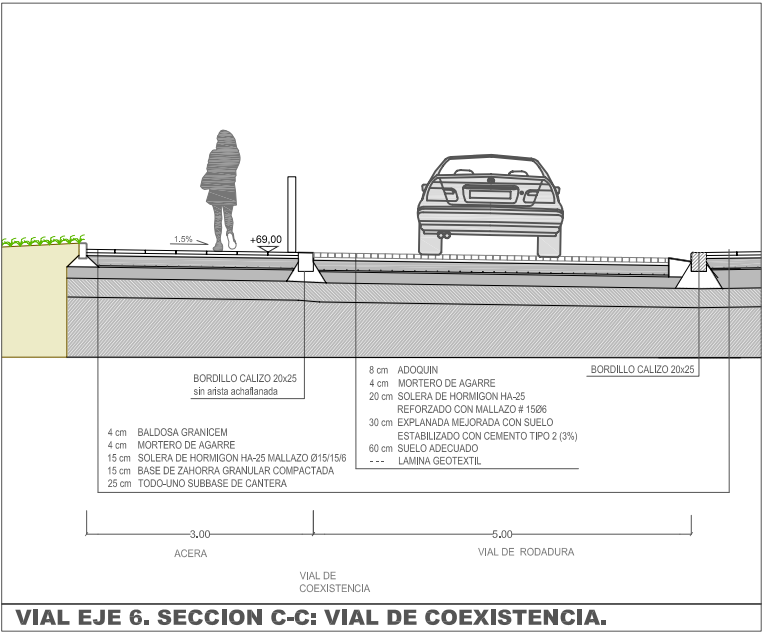

VIAL EJE 6. SECCION C-C: VIAL DE COEXISTENCIA.

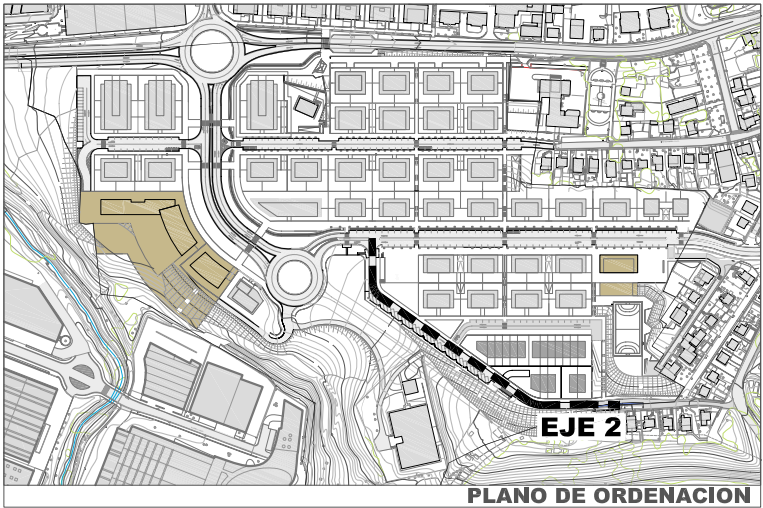

PLANO DE ORDENACION

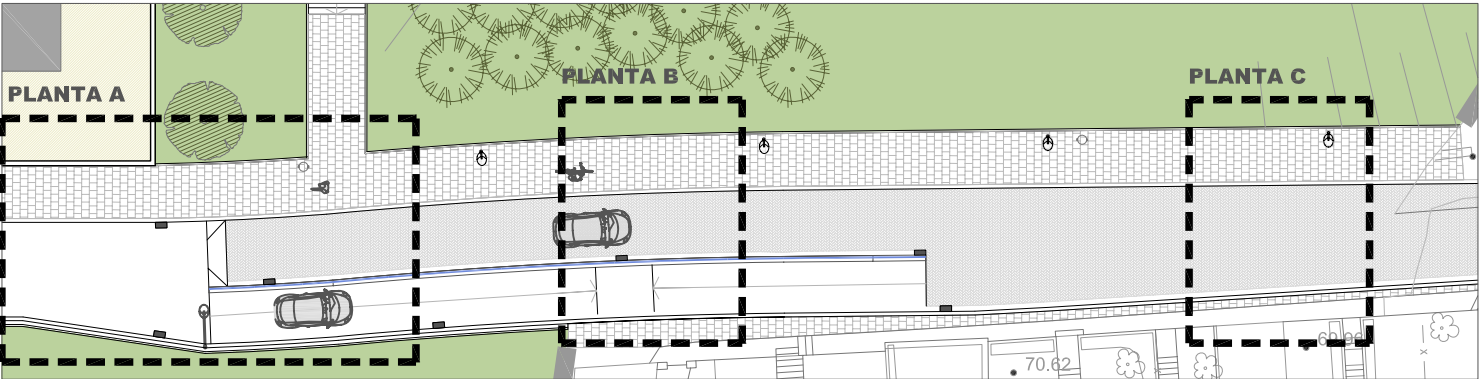

estudiourgari

ARQUITECTURA · URBANISMO · INGENIERÍA
ARKITEKTURA · IRIGINTZA · INJINERUTZA

PROYECTO

MODIFICADO 2. PROGRAMA DE ACTUACIÓN URBANIZADORA EN EL ÁMBITO "6.2.01 OÑAURRE"

"6.2.01 OÑAURRE" EREMUA URBANIZATZEKO JARDUKETA - PROGRAMA 2. ERLADAPENA

IRUN

JOSE JAVIER URANGA
URANGA
DR. ARQUITECTO

PATXI GASTAMINZA
SANTA COLOMA
ARQUITECTO

ANE URANGA ROYO
INGENIERO
LDA. EN CIENCIAS
AMBIENTALES

MIKEL LANDA ALUSTIZA
INGENIERO
CONSEJO REGULADOR

PROMOTOR
ERAGILEA

irunvi
Irungo Etxebizitzarako Elkartea Publikoa, N.S.A
Sociedad Pública de Vivienda de Irun, S.A.U

REVISIÓN Nº
BERRIKUSTE ZBK.

FECHA
DATA

ESCALA
NEURRIA

1:100

REVISIÓN Nº
BERRIKUSTE ZBK.

FECHA
DATA

ESCALA
NEURRIA

1:100

REVISIÓN Nº
BERRIKUSTE ZBK.

FECHA
DATA

ESCALA
NEURRIA




1:100

EGITASMOA

PAVIMENTACIÓN:
DETALLES EJE 2

ZORU TRATAMENDUA:
2. ARDATZAREN ZEHAZTASUNAK

III.14.2

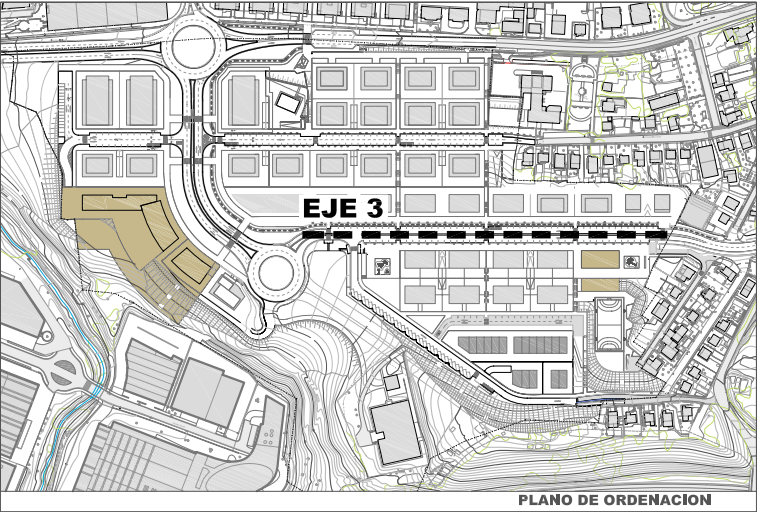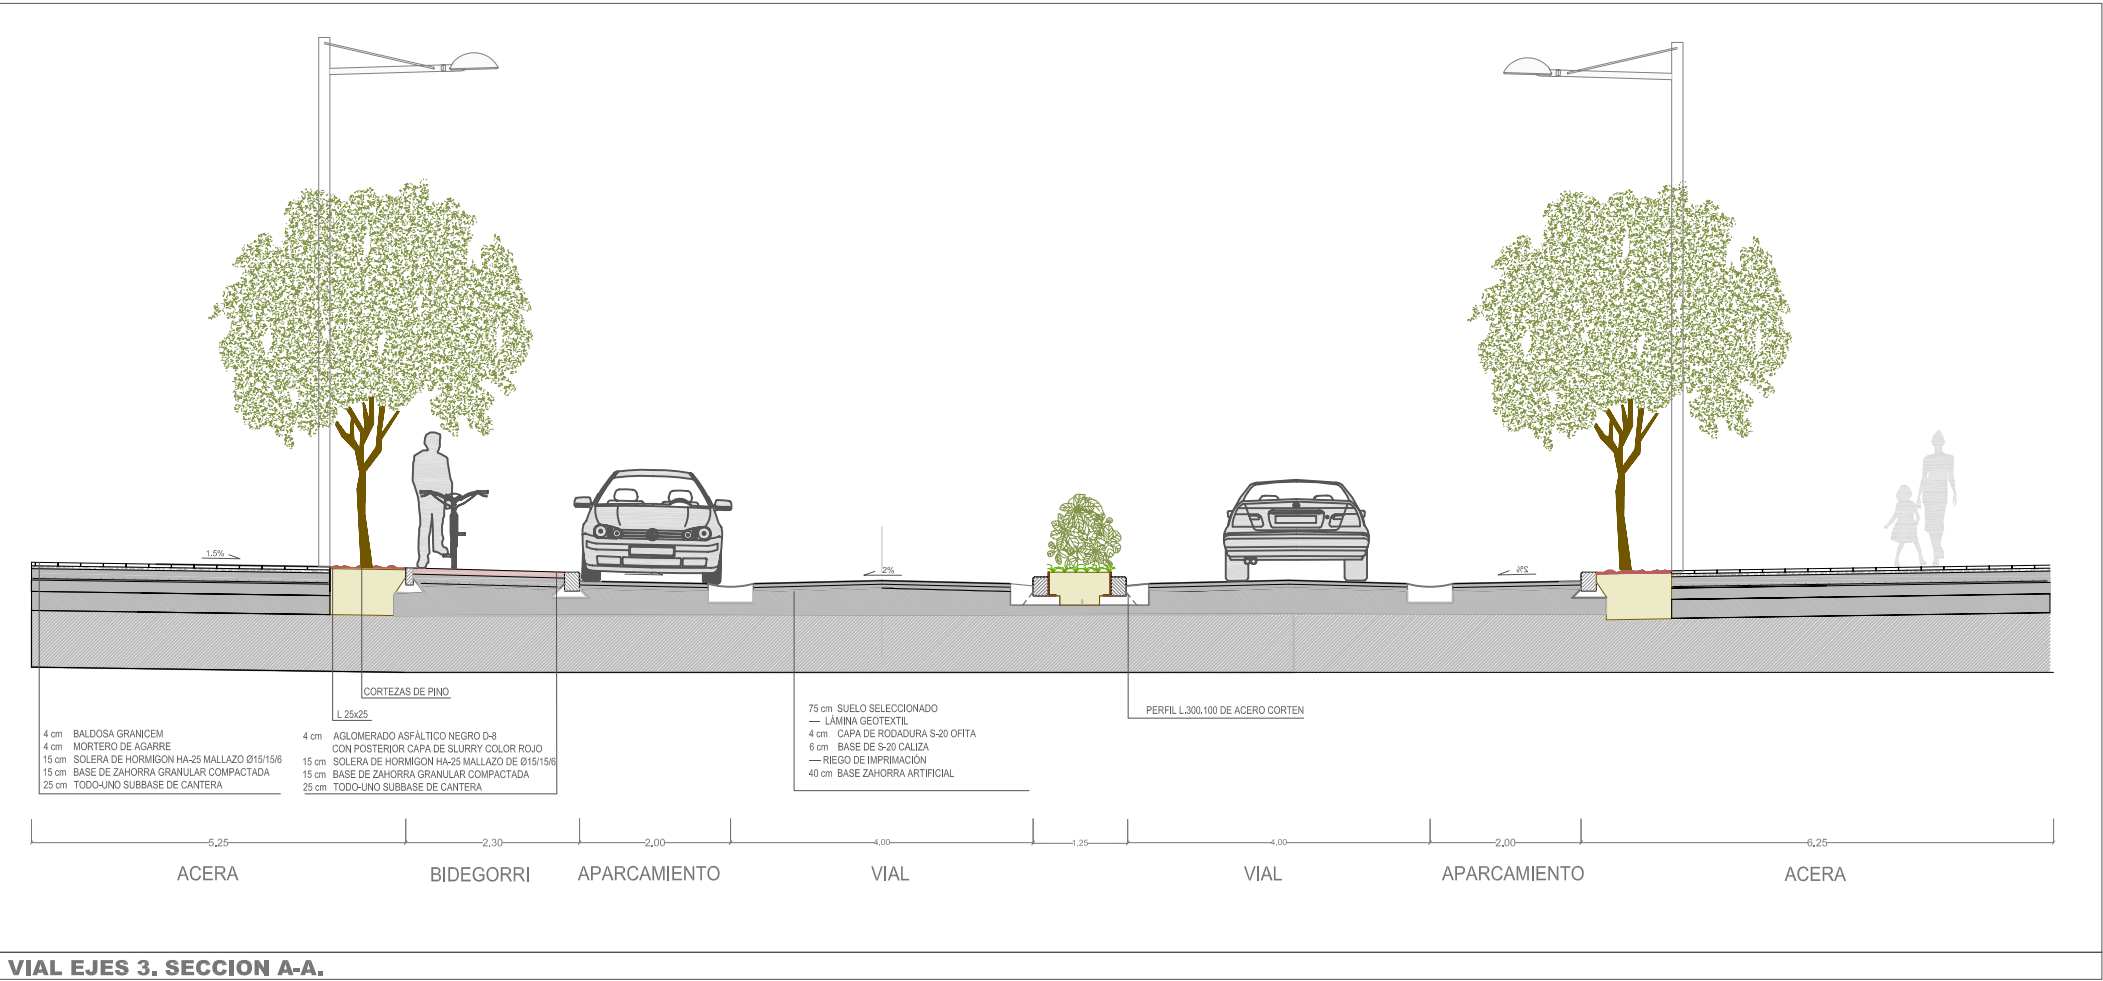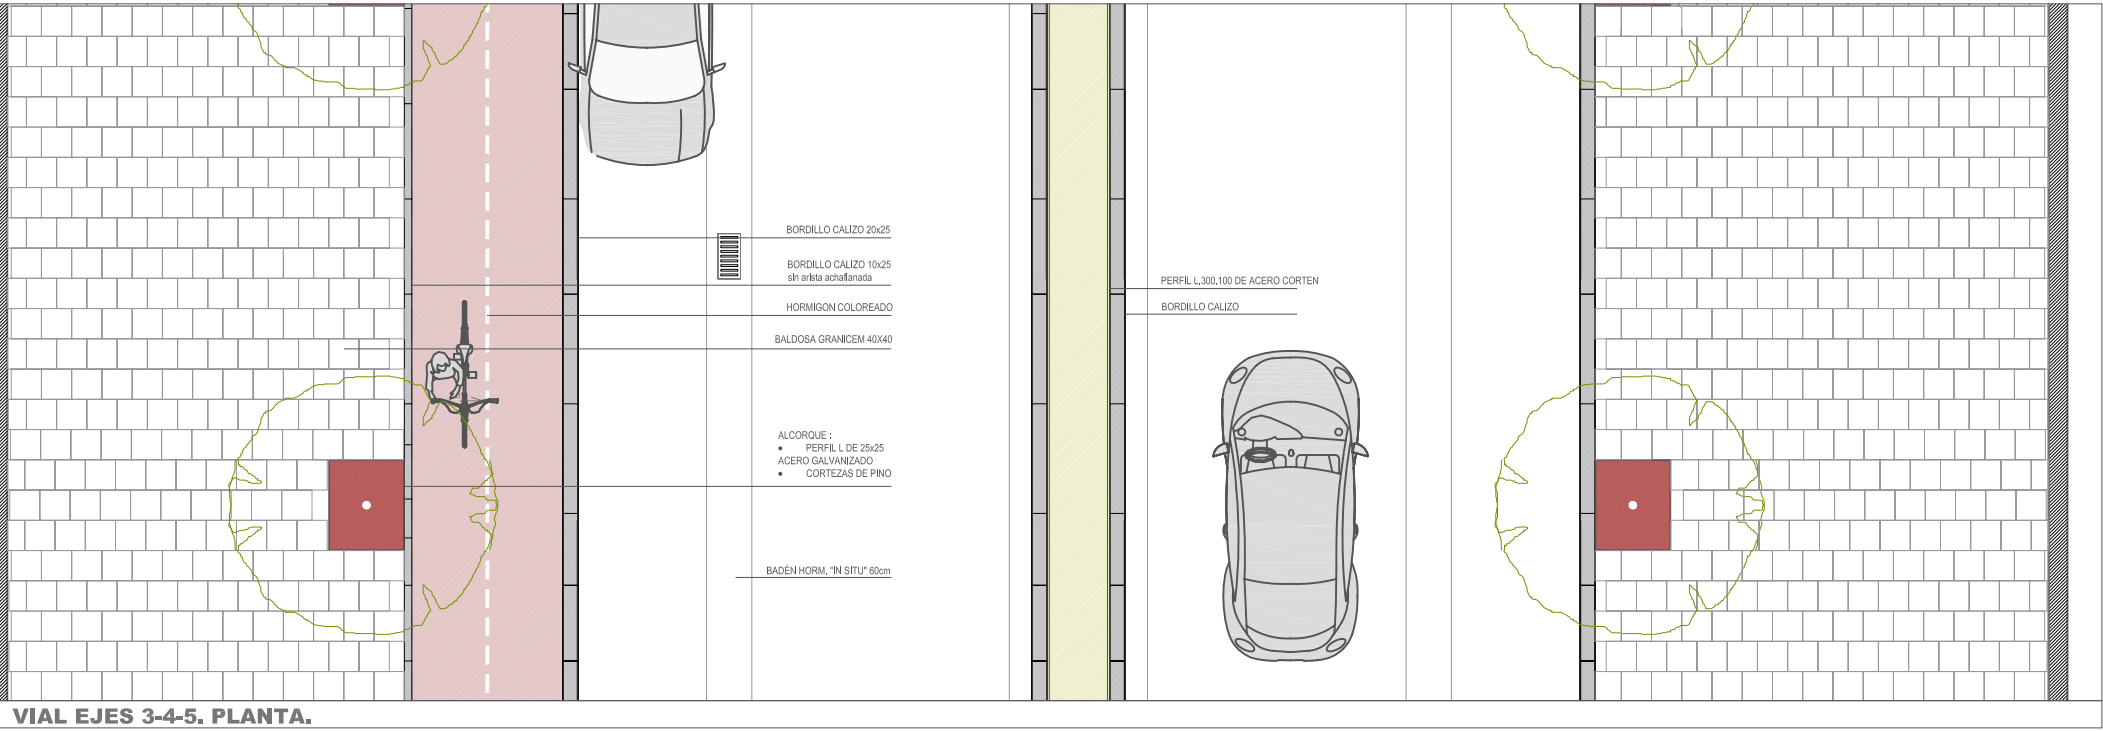

ARQUITECTURA · URBANISMO · INGENIERÍA
ARKITEKTURA · HIRIGINTZA · INJINERUTZA

PROYECTO

MODIFICADO 2. PROGRAMA DE ACTUACIÓN URBANIZADORA EN EL ÁMBITO "6.2.01 OÑAURRE"

"6.2.01 OÑAURRE" EREMUA URBANIZATZEKO JARDUKETA - PROGRAMA 2. ERLDAPENA

IRUN

JOSE JAVIER URANGA URANGA DR. ARQUITECTO	PATXI GASTAMINZA SANTA COLOMA ARQUITECTO	ANE URANGA ROYO INGENIERO Ingenieria civil eta ingeniaria LDA. EN CIENCIAS AMBIENTALES	MIKEL LANDA ALUSTIZA INGENIERO Ingenieria zibila eta ingeniaria
---	---	--	--

PROMOTOR
ERAGILEA

irunvi
Irungo Etxebizitzarako Elkartea Publikoa, N.S.A
Sociedad Pública de Vivienda de Irun, S.A.U

EGITASMOA

**PAVIMENTACIÓN:
DETALLES EJE 3**

**ZORU TRATAMENDUA:
3. ARDATZAREN ZEHATZASUNAK**

REVISIÓN Nº
BERRIKUSTE ZBK.




FECHA
DATA

ESCALA
NEURRIA

1:100

DICEMBRE 2011 ABENDUA

III.14.3

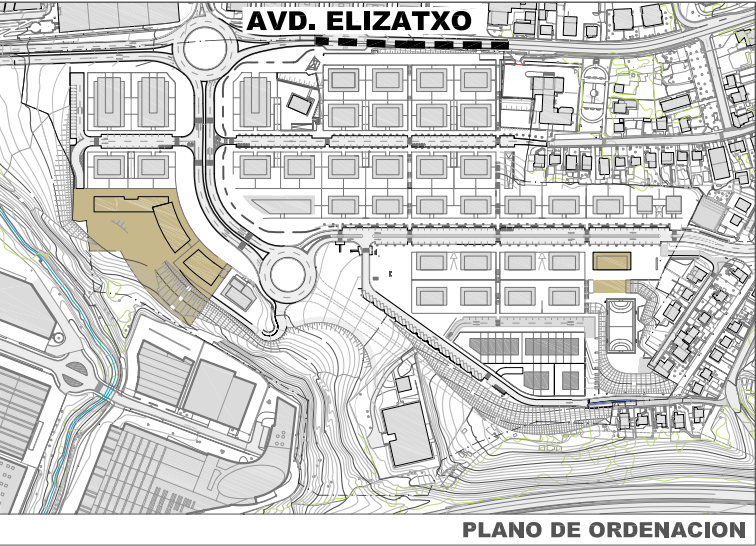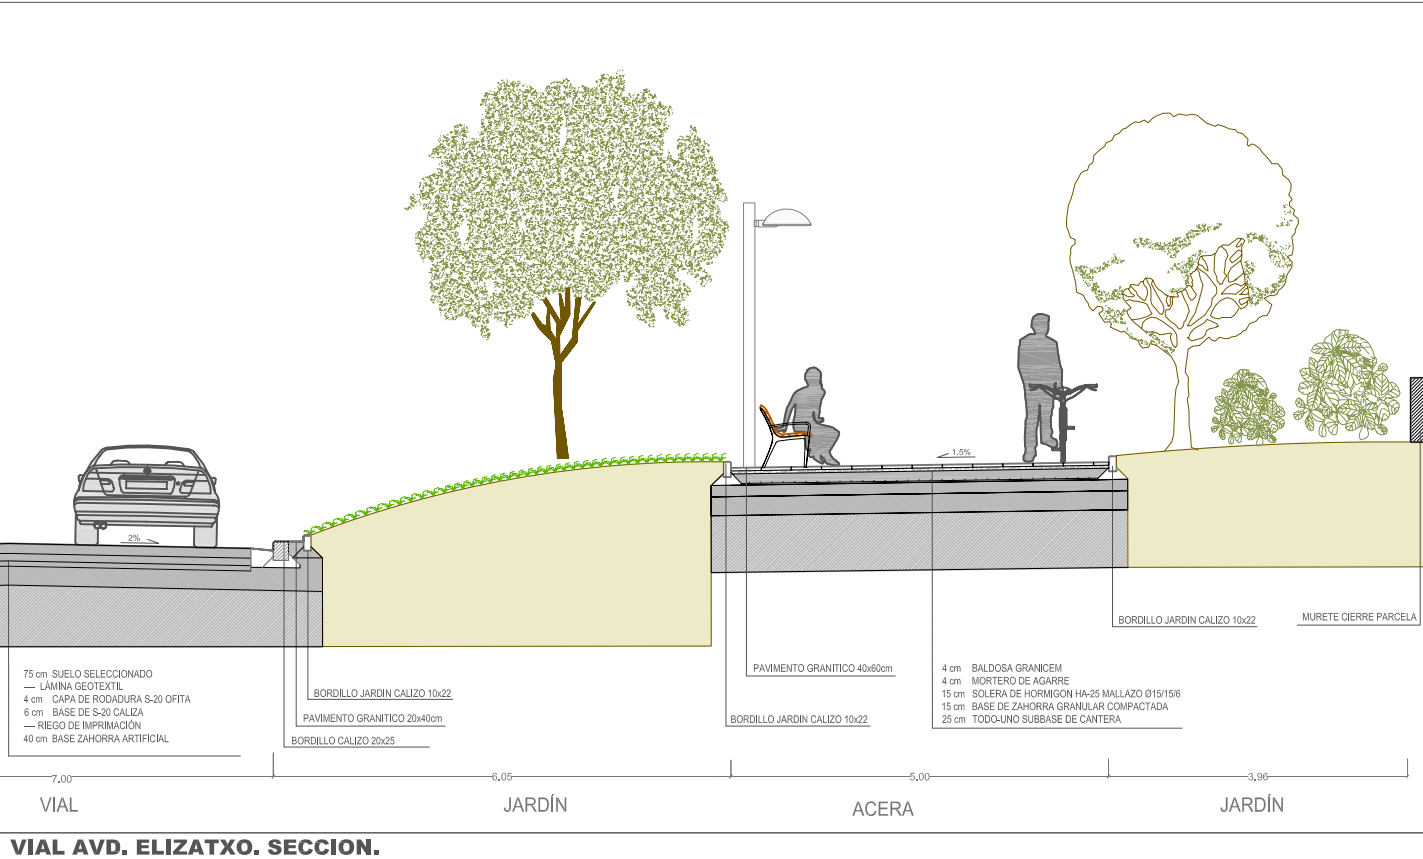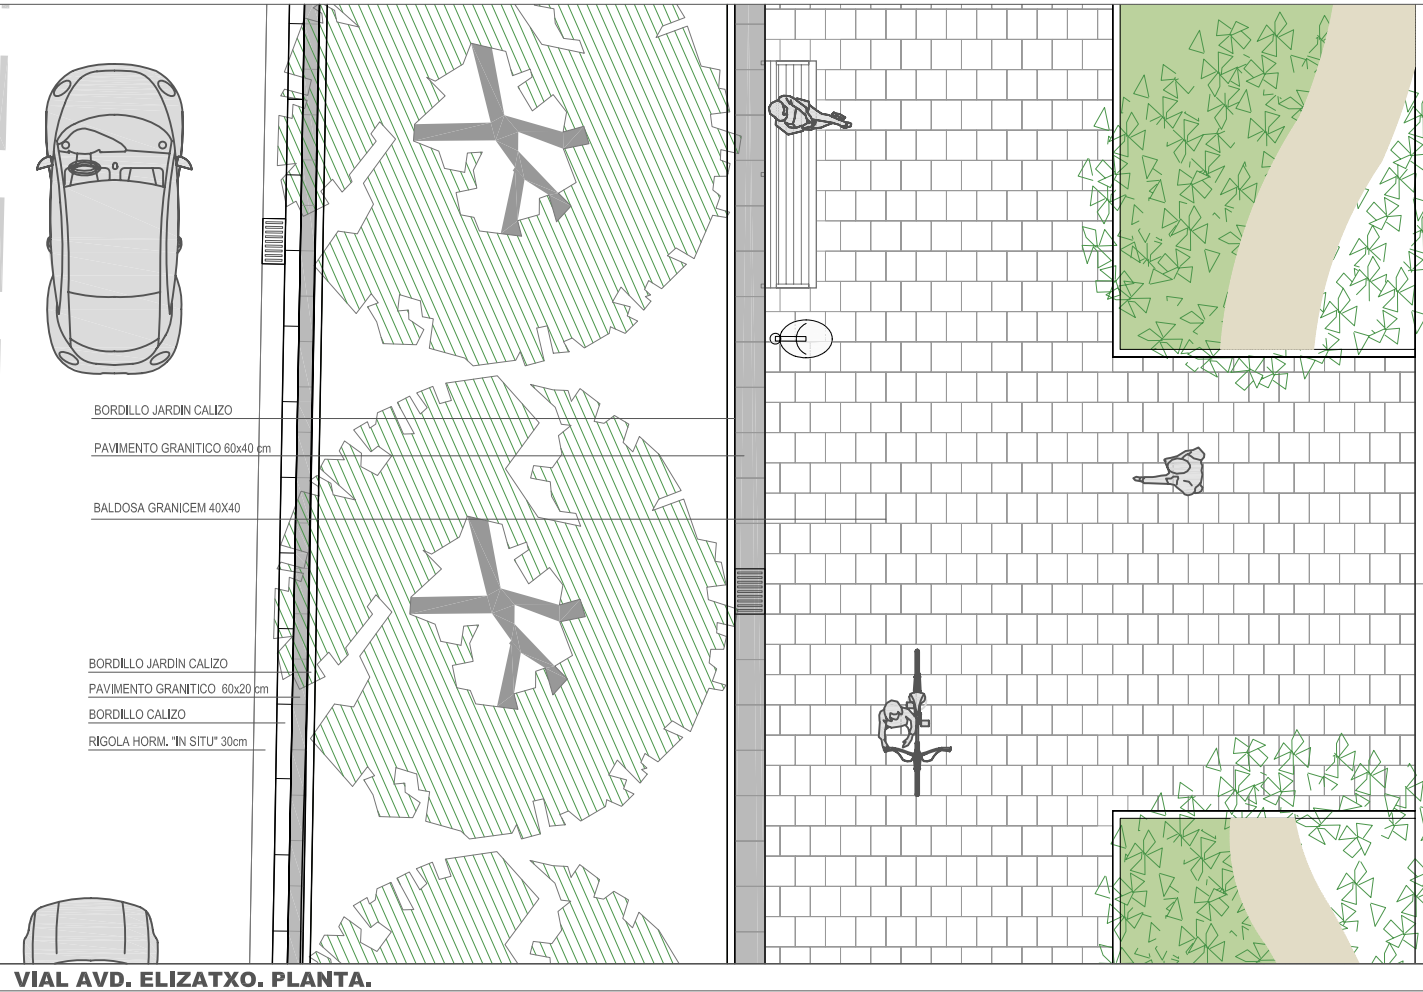



estudio
urgari

ARQUITECTURA · URBANISMO · INGENIERÍA
ARKITEKTURA · HIRIGINTZA · INJINERUTZA

PROYECTO

MODIFICADO 2. PROGRAMA DE ACTUACIÓN URBANIZADORA EN EL ÁMBITO "6.2.01 OÑAURRE"

"6.2.01 OÑAURRE" EREMUA URBANIZATZEKO JARDUKETA - PROGRAMA 2. ERALDAPENA

IRUN

JOSE JAVIER URANGA URANGA DR. ARQUITECTO	PATXI GASTAMINZA SANTA COLOMA ARQUITECTO	ANE URANGA ROYO INGENIERO Estructuras, suelos y caminos LDA. EN CIENCIAS AMBIENTALES	MIKEL LANDA ALUSTIZA INGENIERO carreteras, canales y puentes
--	--	---	---

PROMOTOR
ERAGILEA

irunvi
Irungo Etxebizitzarako Elkarte Publikoa, N.S.A
Sociedad Pública de Vivienda de Irun, S.A.U

EGITASMOA

PAVIMENTACIÓN:
DETALLES EJE AVDA. ELIZATXO

ZORU TRATAMENDUA!
ELIZATXO ETORBIDEKO
ARDATZAREN ZEHATZASUNAK

REVISIÓN Nº
BERRIKUSTE ZBK.





FECHA
DATA

ESCALA
NEURRIA

1:100

DICIEMBRE 2011 ABENDUA

III.14.4

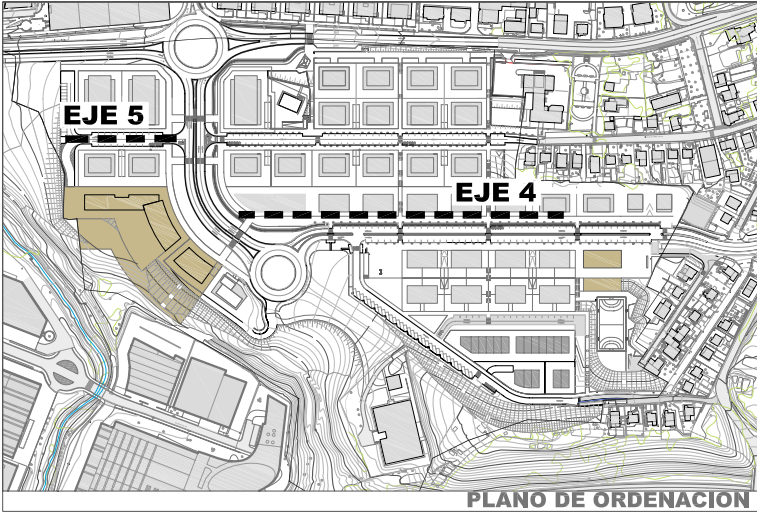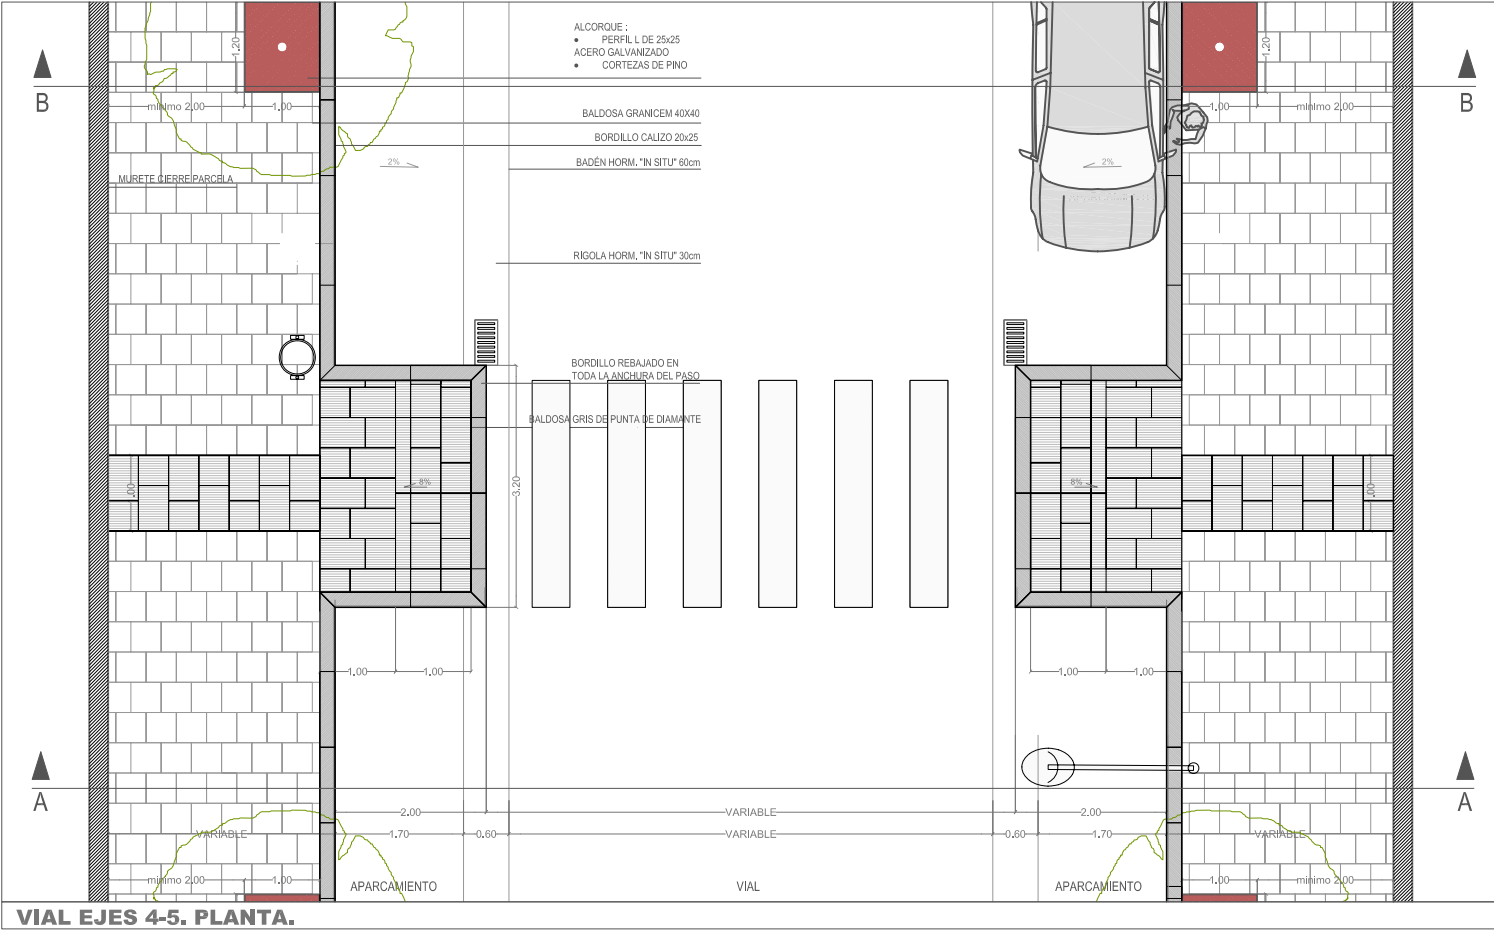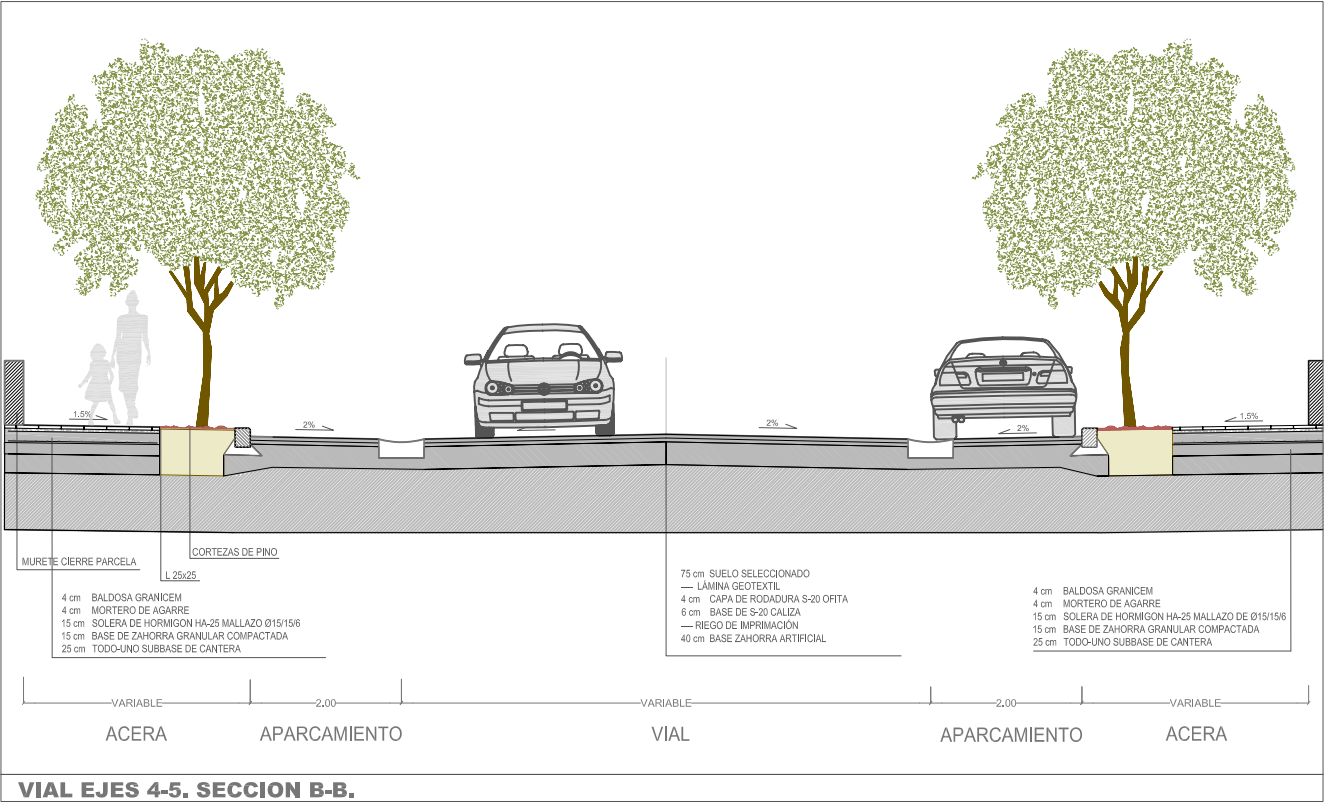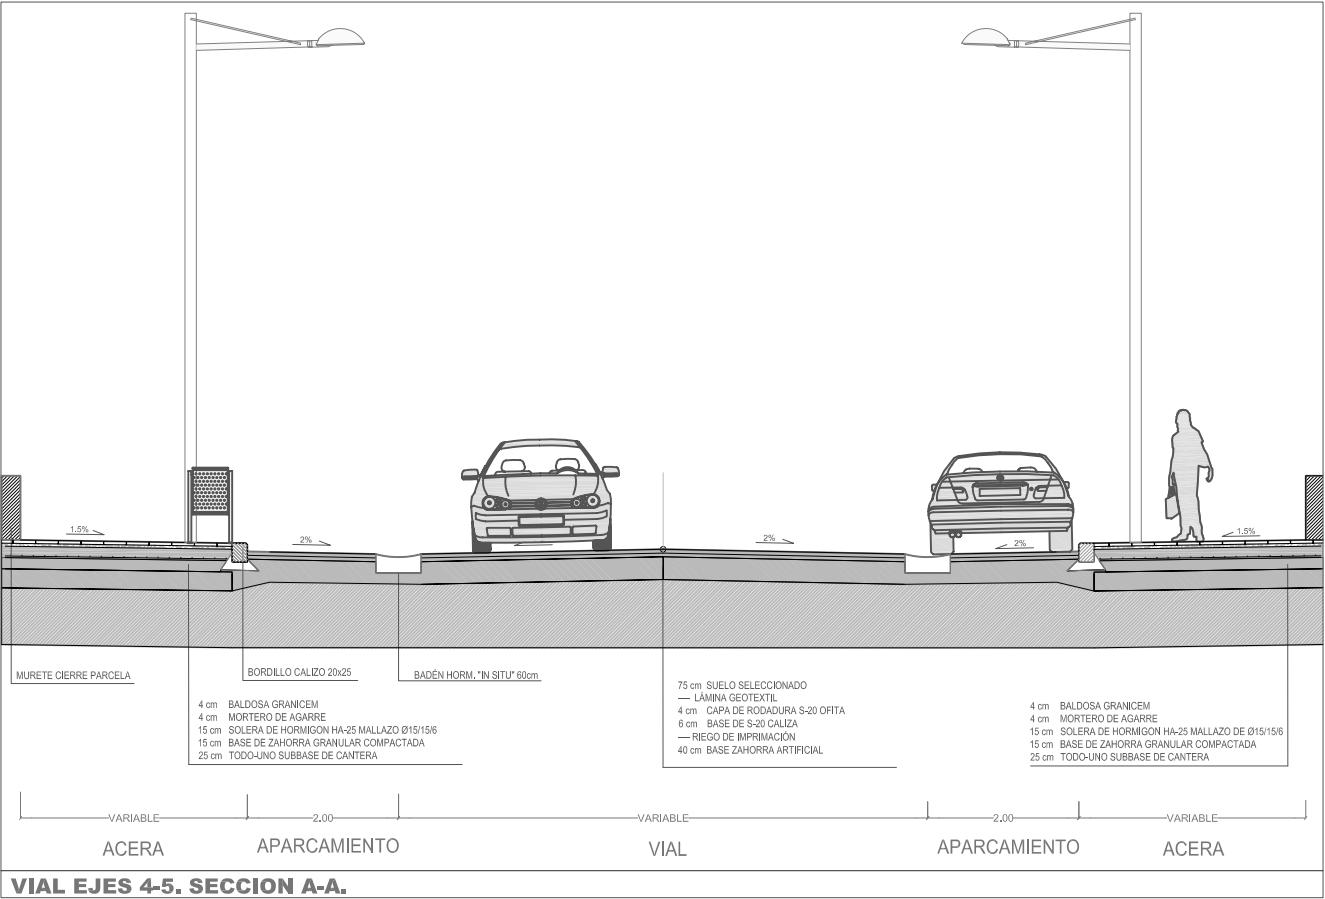



estudio
urgari

ARQUITECTURA · URBANISMO · INGENIERÍA
ARKITEKTURA · HIRIGINTZA · INJINERUTZA

PROYECTO

MODIFICADO 2. PROGRAMA DE ACTUACIÓN URBANIZADORA EN EL ÁMBITO "6.2.01 OÑAURRE"

"6.2.01 OÑAURRE" EREMUA URBANIZATZEKO JARDUKETA - PROGRAMA 2. ERLADAPENA

IRUN

JOSE JAVIER URANGA URANGA DR. ARQUITECTO	PATXI GASTAMINZA SANTA COLOMA ARQUITECTO	ANE URANGA ROYO INGENIERO LDA. EN CIENCIAS AMBIENTALES	MIKEL LANDA ALUSTIZA INGENIERO LDA. EN CIENCIAS AMBIENTALES
---	---	--	---

PROMOTOR
ERAGILEA

irunvi
Irungo Etxebizitzarako Elkartea Publikoa, N.S.A
Sociedad Pública de Vivienda de Irún, S.A.U

EGITASMOA

**PAVIMENTACIÓN:
DETALLES EJES 4 Y 5**

**ZORU TRATAMENDUA:
4. ETA 5. ARDATZEN ZEHAZTASUNAK**

REVISIÓN Nº
BERRIKUSTE ZBK.


FECHA
DATA

ESCALA
NEURRIA


1:100

DICIEMBRE 2011 ABENDUA


III.14.5

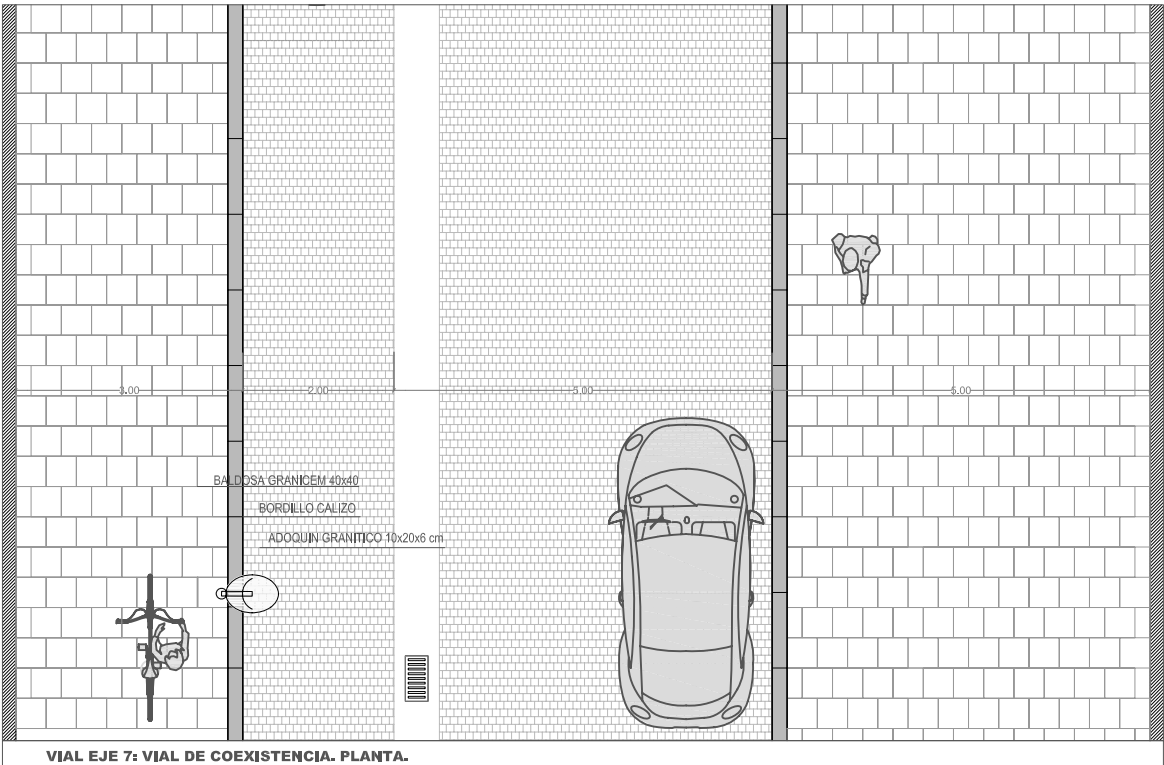


VIAL EJE 7: VIAL DE COEXISTENCIA. PLANTA.

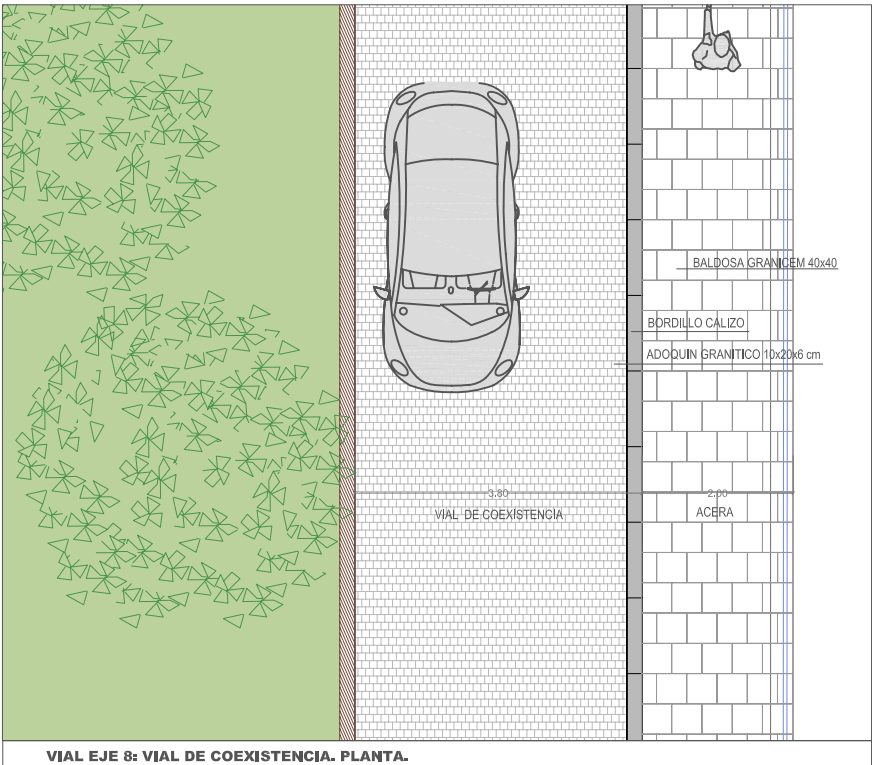


VIAL EJE 8: VIAL DE COEXISTENCIA. PLANTA.

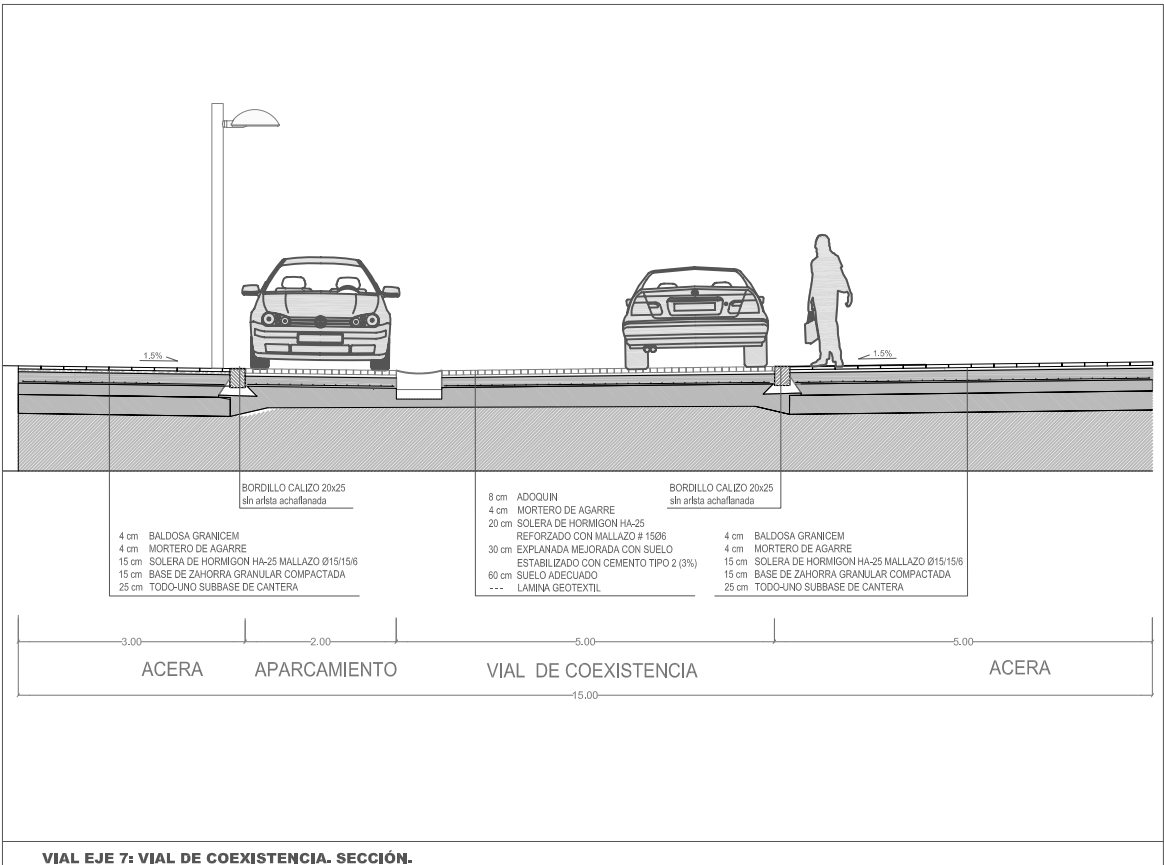

VIAL EJE 7: VIAL DE COEXISTENCIA. SECCIÓN.

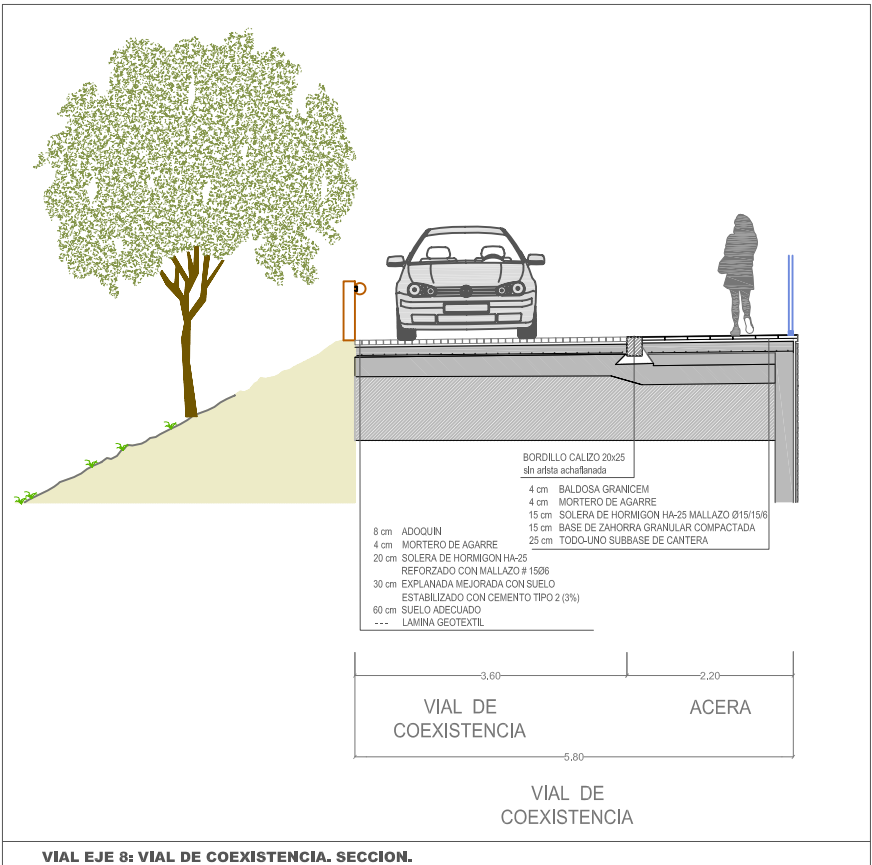

VIAL EJE 8: VIAL DE COEXISTENCIA. SECCION.

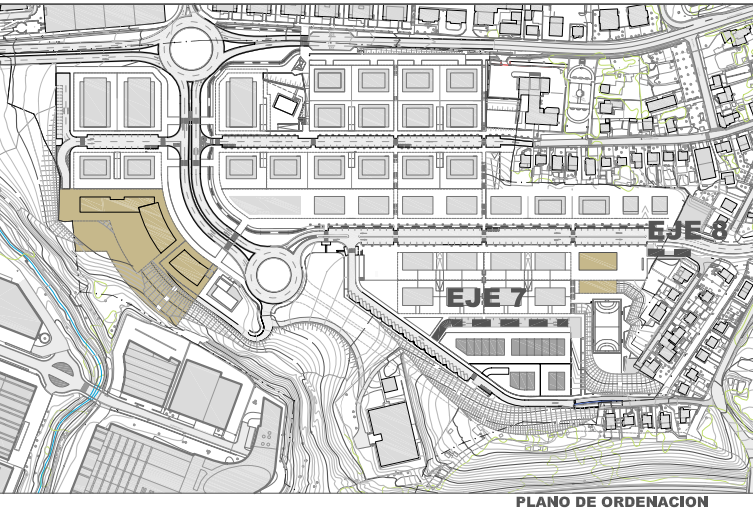

PLANO DE ORDENACION

estudio
urgari

ARQUITECTURA · URBANISMO · INGENIERÍA
ARKITEKTURA · HIRIGINTZA · INJINERUTZA

PROYECTO

MODIFICADO 2. PROGRAMA DE ACTUACIÓN URBANIZADORA EN EL ÁMBITO "6.2.01 OÑAURRE"

"6.2.01 OÑAURRE" EREMUA URBANIZATZEKO JARDUKETA - PROGRAMA 2. ERALDAPENA

IRUN

JOSE JAVIER URANGA
URANGA
DR. ARQUITECTO

PATXI GASTAMINZA
SANTA COLOMA
ARQUITECTO

ANE URANGA ROYO
INGENIERO
Especialización en
LDA. EN CIENCIAS
AMBIENTALES

MIKEL LANDA ALUSTIZA
INGENIERO
Control, control y control

PROMOTOR
ERAGILEA

irunvi
Irungo Etxebizitzarako Elkartea Publikoa, N.S.A
Sociedad Pública de Vivienda de Irún, S.A.U

REVISIÓN Nº
BERRIKUSTE ZBK.

FECHA
DATA

ESCALA
NEURRIA

1:100

EGITASMOA

PAVIMENTACIÓN:
DETALLES EJES 7 Y 8

ZORU TRATAMENDUA:
7. ETA 8. ARDATZEN ZEHAZTASUNAK

III.14.6