

Rotonda Av. Elizatxo - Alto de Arretxe

Av. Elizatxo

Rotonda Oñaurre

Camino Legarrea

Camino Depósito

EJE-6

EJE-5

EJE-1

P-3

E-2

E-3

EJE-4

E-4

E-5

EJE-3

EJE-2

E-6



E-7

EJE-8


EJE-7

E-8

<p>estudio urgari</p> <p>ARQUITECTURA · URBANISMO · INGENIERIA ARQUITECTURA · HIRIOZKITA · INGENIURITZA</p>	<p>PROYECTO MODIFICADO 2. PROGRAMA DE ACTUACIÓN URBANIZADORA EN EL ÁMBITO "6.2.01 OÑAURRE" EGITASMOA</p> <p>TEXTO REFUNDIDO - ERABERRITUTAKO TESTUA "6.2.01 OÑAURRE" EREMUA URBANIZATZEKO JARDUKETA - PROGRAMA 2. ERALDAPENA</p> <p>IRUN</p>	<p>RED VIARIA: PLANTA GENERAL Y DEFINICIÓN</p>
	<p>JOSE JAVIER URANGA URANGA INGENIERO DE ARQUITECTURA</p> <p>PATXI GASTARIZIA SANTA COLOMA INGENIERO DE ARQUITECTURA</p> <p>ANE URANGA ROYO URANGA INGENIERO DE ARQUITECTURA</p> <p>MIKEL LANDA ALUSTIZA LANDA INGENIERO DE ARQUITECTURA</p>	<p>ERREPIDE SAREA: DEFINIZIO OIPLANU OROKORRA</p>
	<p>PROMOTOR ETAPUELA</p> <p>irunvi Eguno Etxebarizabalua Etxebari Puz-Bioa, N.E.3A Sociedad Pública de Vivienda de Irun, S.A.U.</p>	<p>REVISOR Nº ERREPIDE SAREA</p> <p>FECHA DATA</p> <p>ESCALA MEDIDA</p> <p>1:1000</p> <p>MARZO 2012 MARTXOA</p>
	<p>III.5.1</p>	

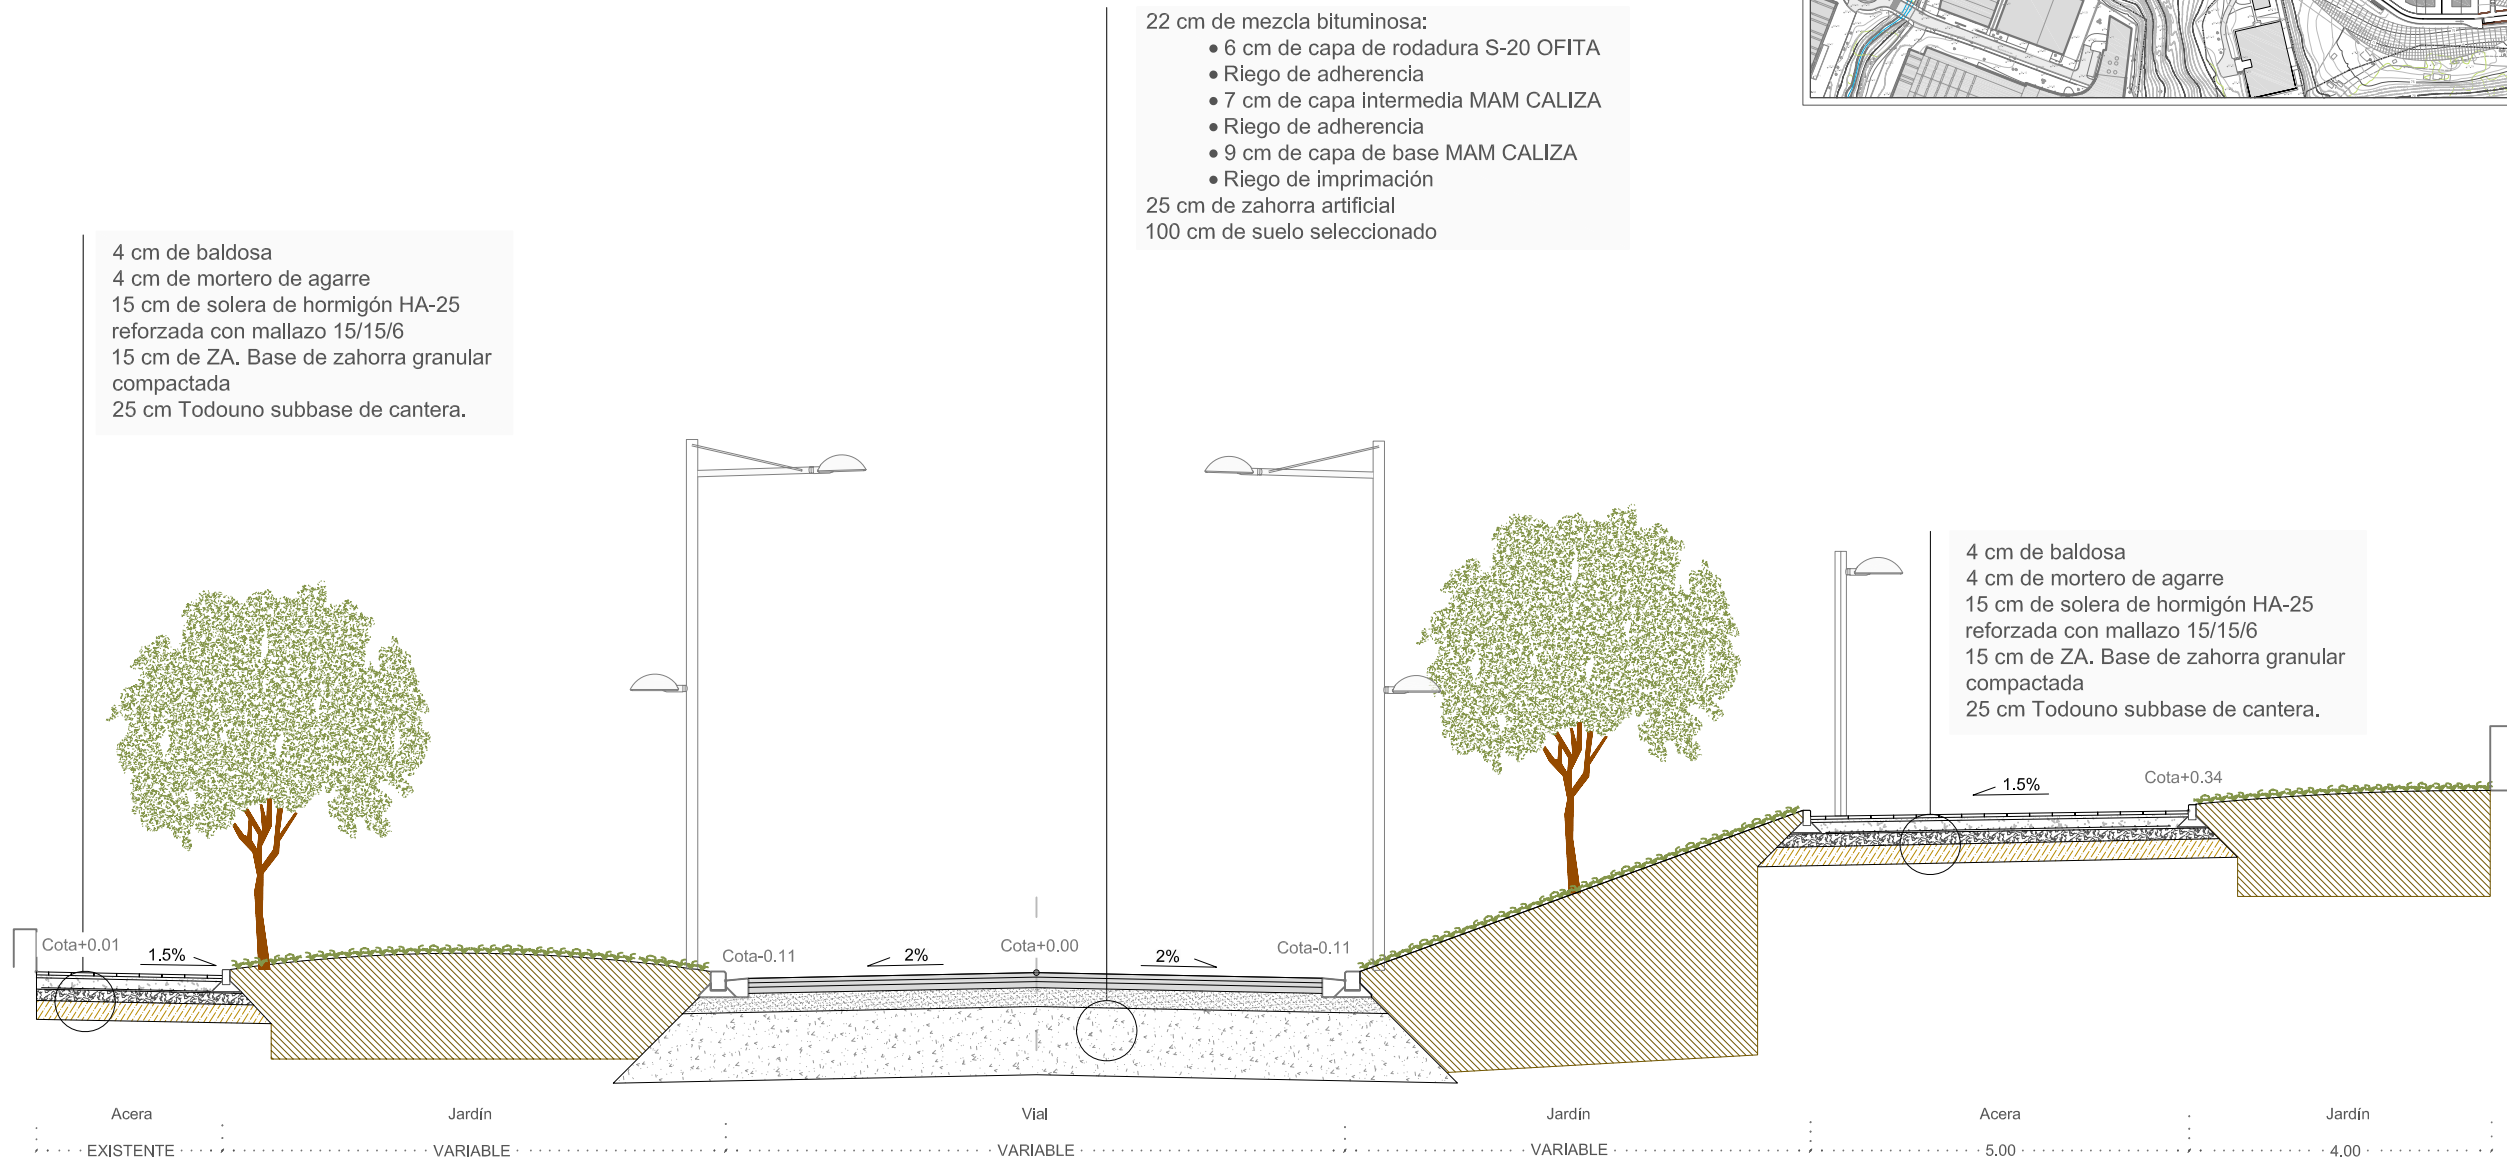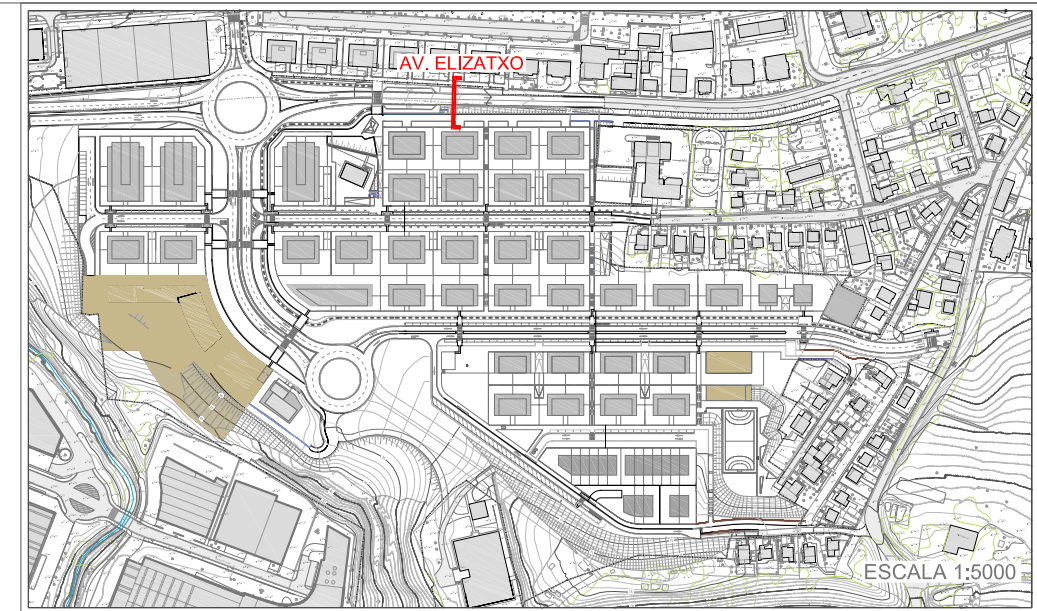

<p>estudio urgari</p> <p>ARQUITECTURA · URBANISMO · INGENIERÍA ARKITEKTURA · HIRIGINTZA · INJINERUTZA</p>	<p>PROYECTO</p> <p>MODIFICADO 2. PROGRAMA DE ACTUACIÓN URBANIZADORA EN EL ÁMBITO "6.2.01 OÑAURRE"</p> <p>TEXTO REFUNDIDO - ERABERRITUTAKO TESTUA</p> <p>"6.2.01 OÑAURRE" EREMUA URBANIZATZEKO JARDUKETA - PROGRAMA 2. ERLADAPENA</p> <p>IRUN</p>	EGITASMOA	
	<p>JOSE JAVIER URANGA URANGA DR. ARQUITECTO</p>	<p>PATXI GASTAMINZA SANTA COLOMA ARQUITECTO</p>	<p>ANE URANGA ROYO INGENIERO LDA. EN CIENCIAS AMBIENTALES</p>
	<p>MIKEL LANDA ALUSTIZA INGENIERO CONTABILIDAD Y PLANES</p>	<p>IRUNVI</p> <p>Irungo Etxebizitzarako Elkarte Publikoa, N.S.A Sociedad Pública de Vivienda de Irun, S.A.U</p>	<p>RED VIARIA: SECCIÓN TIPO EJE AVENIDA ELIZATXO</p> <p>ERREPIDE SAREA: ELIZATXO ETORBIDEAREN EBAKETA EREDUA</p>
	<p>PROMOTOR ERAGILEA</p>	<p>REVISIÓN Nº BERRIKUSTE ZBK.</p> <p>FECHA DATA</p>	<p>ESCALA NEURRIA</p> <p>1:100</p> <p>MARZO 2012 MARTXOA</p> <p>III.5.2.1</p>

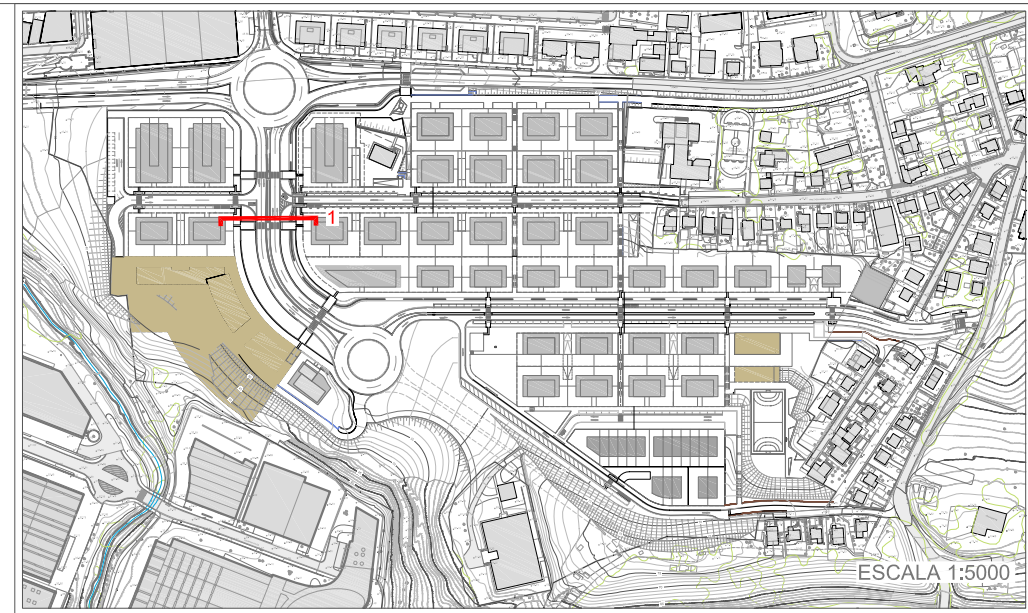

22 cm de mezcla bituminosa:

- 6 cm de capa de rodadura S-20 OFITA
- Riego de adherencia
- 7 cm de capa intermedia MAM CALIZA
- Riego de adherencia
- 9 cm de capa de base MAM CALIZA
- Riego de imprimación

25 cm de zahorra artificial
100 cm de suelo seleccionado

22 cm de mezcla bituminosa:


- 6 cm de capa de rodadura S-20 OFITA
- Riego de adherencia
- 7 cm de capa intermedia MAM CALIZA
- Riego de adherencia
- 9 cm de capa de base MAM CALIZA
- Riego de imprimación

25 cm de zahorra artificial
100 cm de suelo seleccionado

4 a 6 mm de SLURRY rojo
5 cm de asfalto AC 8 SURF 50/70 D Caliza TC Rojo
15 cm de solera de hormigón HA-25 reforzada con mallazo 15/15/6
15 cm de ZA. Base de zahorra granular compactada
25 cm Todouno subbase de cantera.

4 cm de baldosa
4 cm de mortero de agarre
15 cm de solera de hormigón HA-25 reforzada con mallazo 15/15/6
15 cm de ZA. Base de zahorra granular compactada
25 cm Todouno subbase de cantera.

4 cm de baldosa
4 cm de mortero de agarre
15 cm de solera de hormigón HA-25 reforzada con mallazo 15/15/6
15 cm de ZA. Base de zahorra granular compactada
25 cm Todouno subbase de cantera.

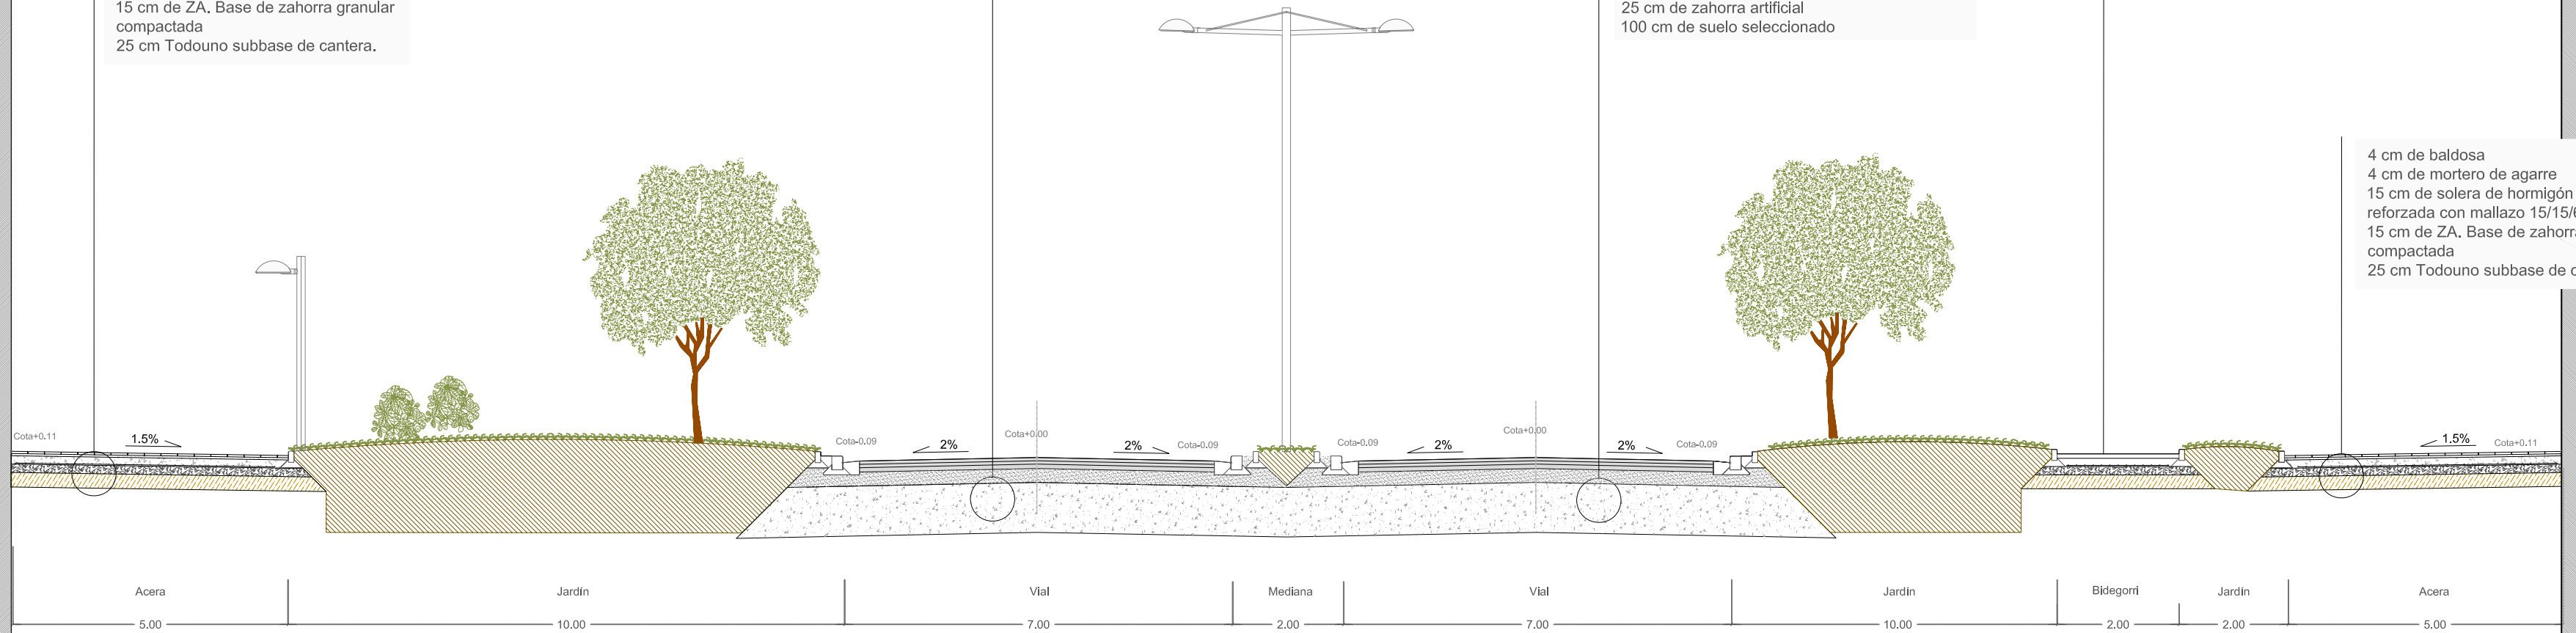

PROYECTO
MODIFICADO 2. PROGRAMA DE ACTUACIÓN URBANIZADORA EN EL ÁMBITO "6.2.01 OÑAURRE"
TEXTO REFUNDIDO - ERABERRITUTAKO TESTUA
"6.2.01 OÑAURRE" EREMUA URBANIZATZEKO JARDUKETA - PROGRAMA 2. ERALDAPENA
IRUN

EGITASMOA

JOSE JAVIER URANGA URANGA DR. ARQUITECTO	PATXI GASTAMINZA SANTA COLOMA ARQUITECTO	ANE URANGA ROYO INGENIERO CONSEJO REGULADOR LDA. EN CIENCIAS AMBIENTALES	MIKEL LANDA ALUSTIZA INGENIERO CONSEJO REGULADOR
---	---	---	---

RED VIARIA:
SECCIÓN TIPO EJE 1







REVISIÓN Nº:
DEFINIDORA ZBK

ESCALA
NEURRIA 1:100





FECHA
DATA MARZO 2012 MARTXOA

ERREPIDE SAREA:
1 ARDATZAREN EBAKETA EREDUA

III.5.2.2

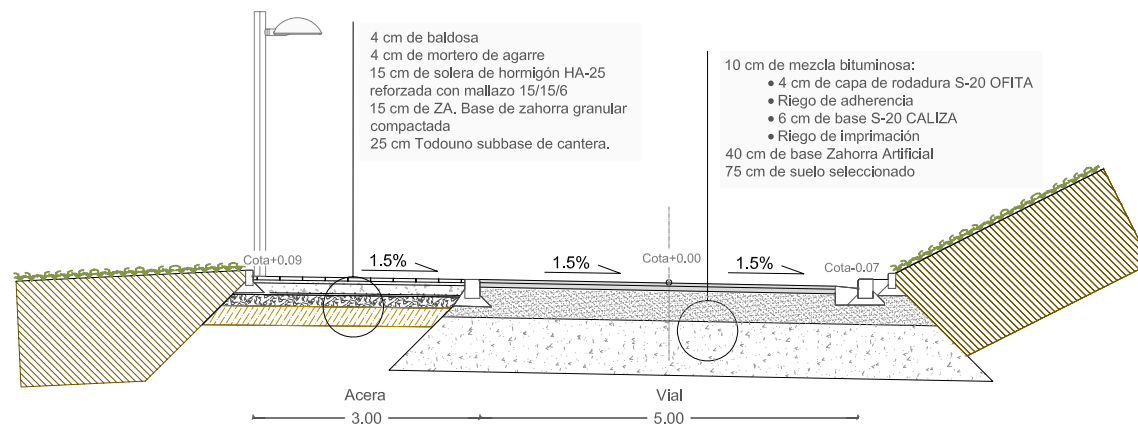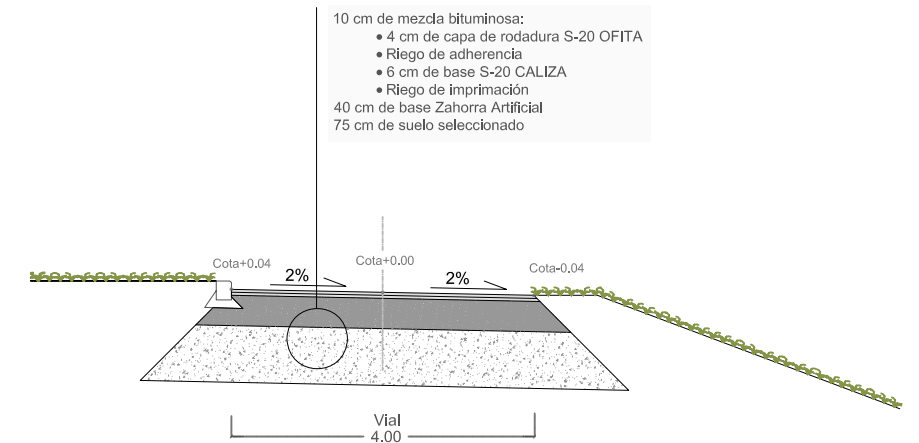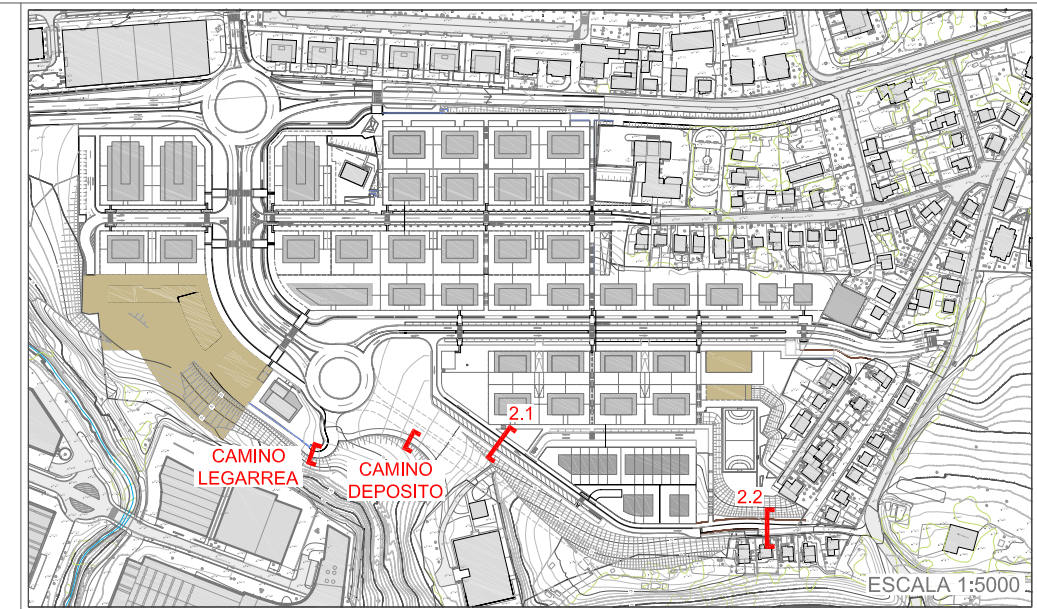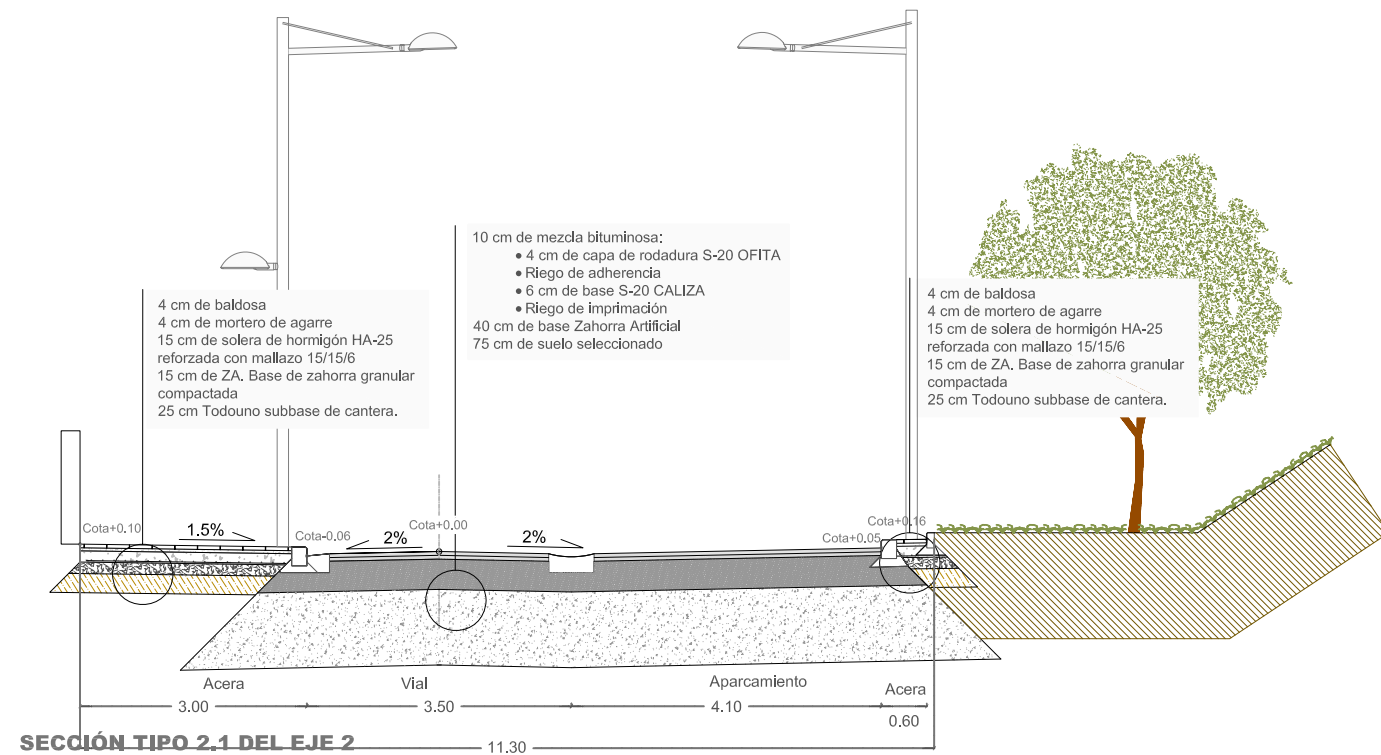

<p>estudio urgari</p> <p>ARQUITECTURA · URBANISMO · INGENIERÍA ARKITEKTURA · HIRIGINTZA · INJINERUTZA</p>	<p>PROYECTO</p> <p>MODIFICADO 2. PROGRAMA DE ACTUACIÓN URBANIZADORA EN EL ÁMBITO "6.2.01 OÑAURRE"</p> <p>TEXTO REFUNDIDO - ERABERRITUTAKO TESTUA</p> <p>"6.2.01 OÑAURRE" EREMUA URBANIZATZEKO JARDUKETA - PROGRAMA 2. ERALDAPENA</p> <p>IRUN</p>	<p>EGITASMOA</p>	
	<p>JOSE JAVIER URANGA URANGA DR. ARQUITECTO</p>	<p>PATXI GASTAMINZA SANTA COLOMA ARQUITECTO</p>	<p>ANE URANGA ROYO INGENIERO LDBA. EN CIENCIAS AMBIENTALES</p>
	<p>MIKEL LANDA ALUSTIZA INGENIERO ARQUITECTO</p>	<p>RED VIARIA: SECCIONES EJE 2 Y CAMINOS DEPÓSITO Y LEGARREA</p> <p>ERREPIDE SAREA: 2. ARDATZAREN ETA DEPOSITU ETA LEGARREA BIDEETAKO ARDATZEN EBAKETAK</p>	<p>IRUNVI</p> <p>Irungo Etxebizitzarako Elkarte Publikoa, N.S.A Sociedad Pública de Vivienda de Irun, S.A.U</p>
	<p>PROMOTOR ERAGILEA</p>	<p>REVISIÓN Nº BERRIKUSTE ZBK.</p> <p>FECHA DATA</p> <p>MARZO 2012 MARTXOA</p>	<p>ESCALA NEURRIA</p> <p>1:100</p> <p>III.5.2.3</p>

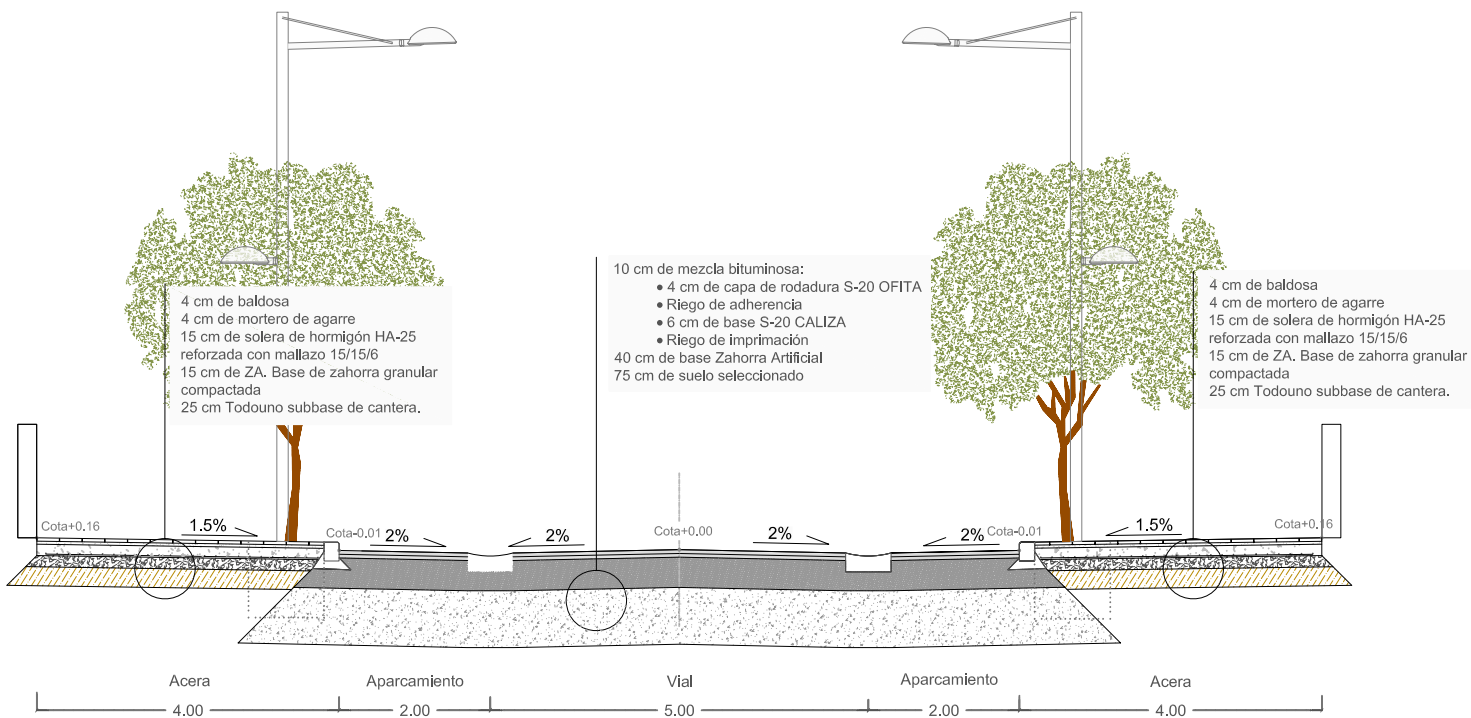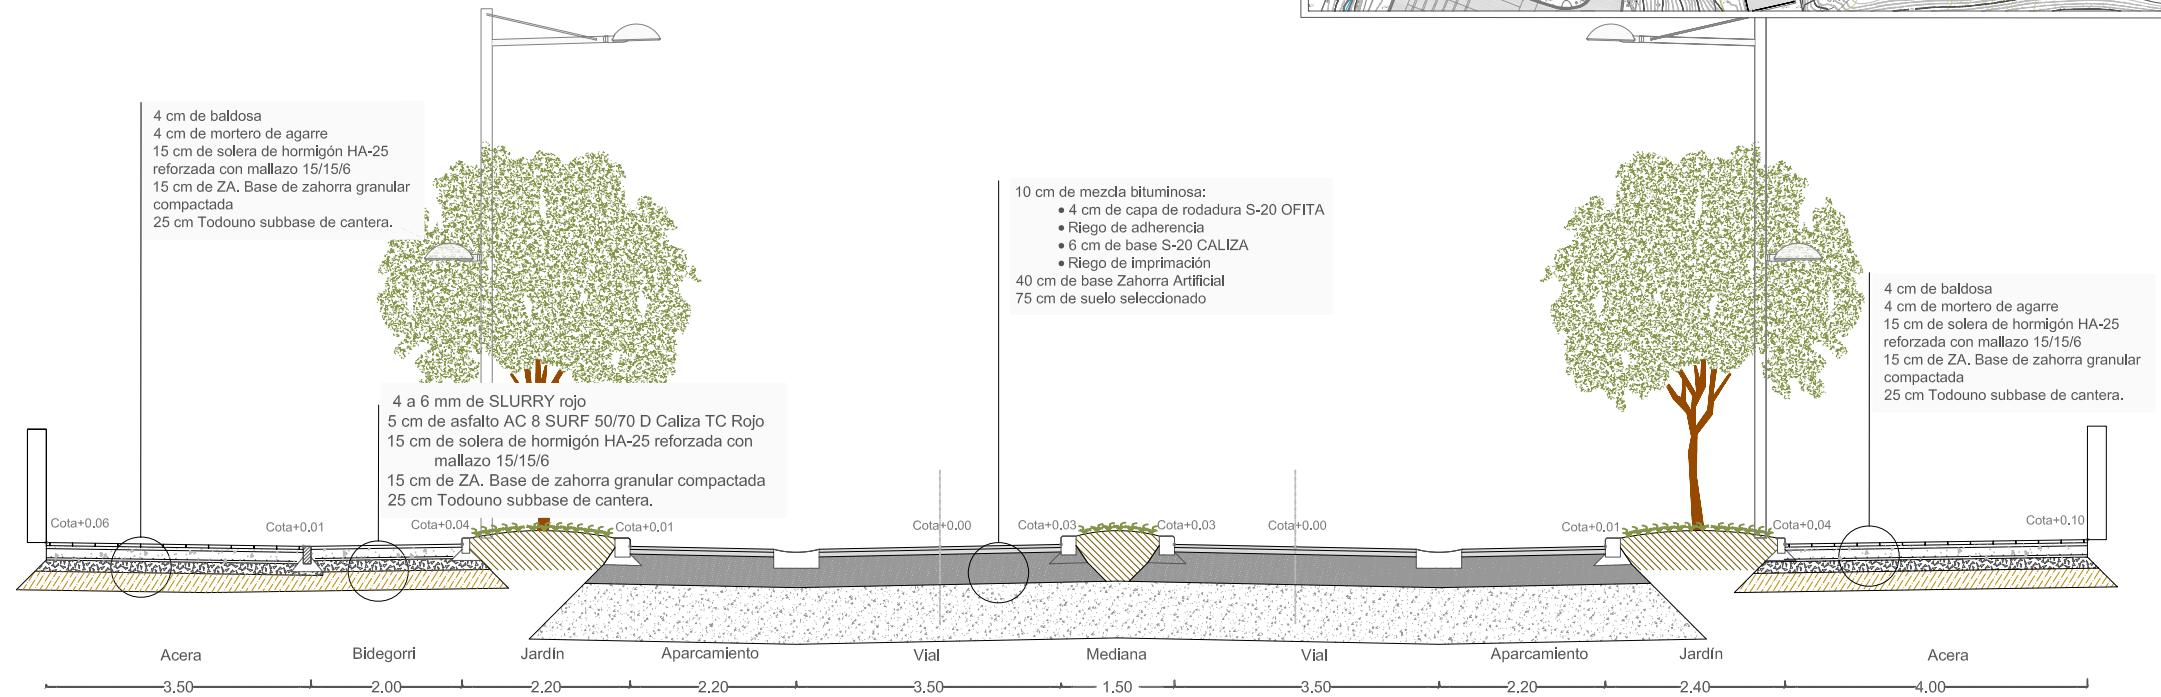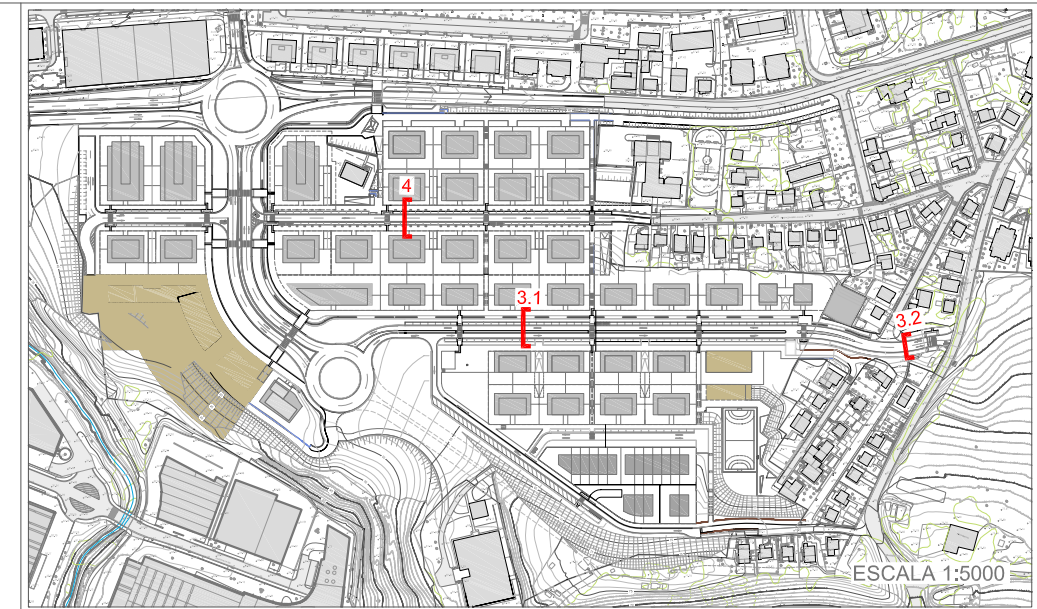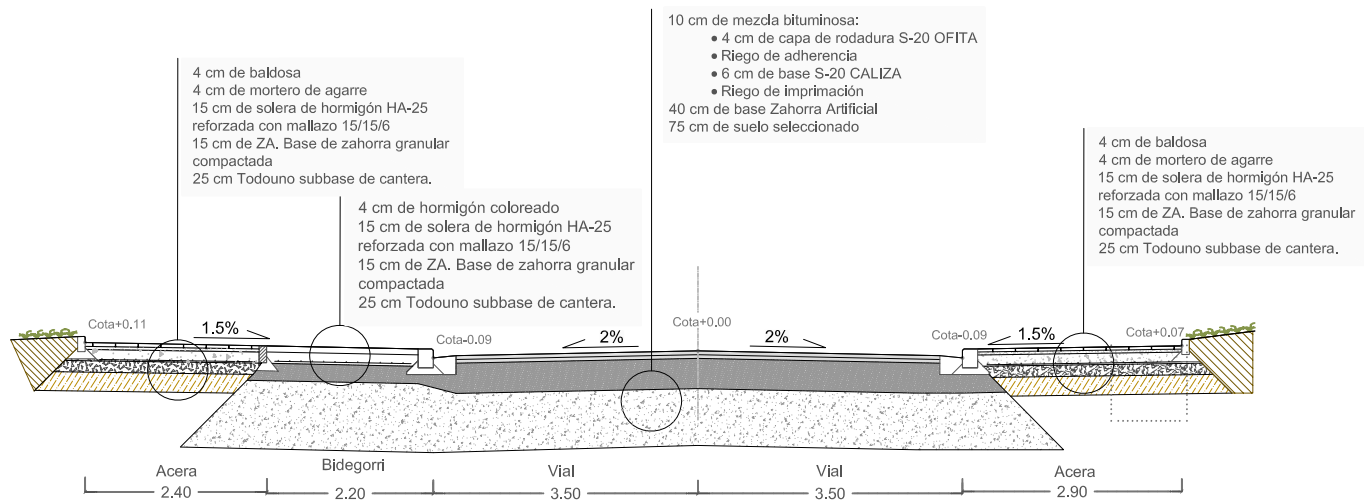

PROYECTO
MODIFICADO 2. PROGRAMA DE ACTUACIÓN URBANIZADORA EN EL ÁMBITO "6.2.01 OÑAURRE"
TEXTO REFUNDIDO - ERABERRITUTAKO TESTUA
"6.2.01 OÑAURRE" EREMUA URBANIZATZEKO JARDUKETA - PROGRAMA 2. ERLADAPENA
IRUN

EGITASMOA

RED VIARIA:
SECCIONES EJES 3 Y 4

ERREPIDE SAREA:
3 ETA 4 ARDATZEN EBAKETAK

estudio urgari
ARQUITECTURA · URBANISMO · INGENIERÍA
ARKITEKTURA · HIRIGINTZA · INJINERUTZA

PROMOTOR
ERAGILEA

irunvi
Irungo Etxebizitzarako Elkarte Publikoa, N.S.A
Sociedad Pública de Vivienda de Irun, S.A.U

JOSE JAVIER URANGA URANGA
DR. ARQUITECTO

PATXI GASTAMINZA SANTA COLOMA
ARQUITECTO


ANE URANGA ROYO
INGENIERO
LDBA. EN CIENCIAS AMBIENTALES

MIKEL LANDA ALUSTIZA
INGENIERO
diseño, cálculo y puentes


REVISIÓN Nº BERRIKUSTE ZBK.
FECHA DATA

ESCALA NEURRIA 1:100
MARZO 2012 MARTXOA


III.5.2.4

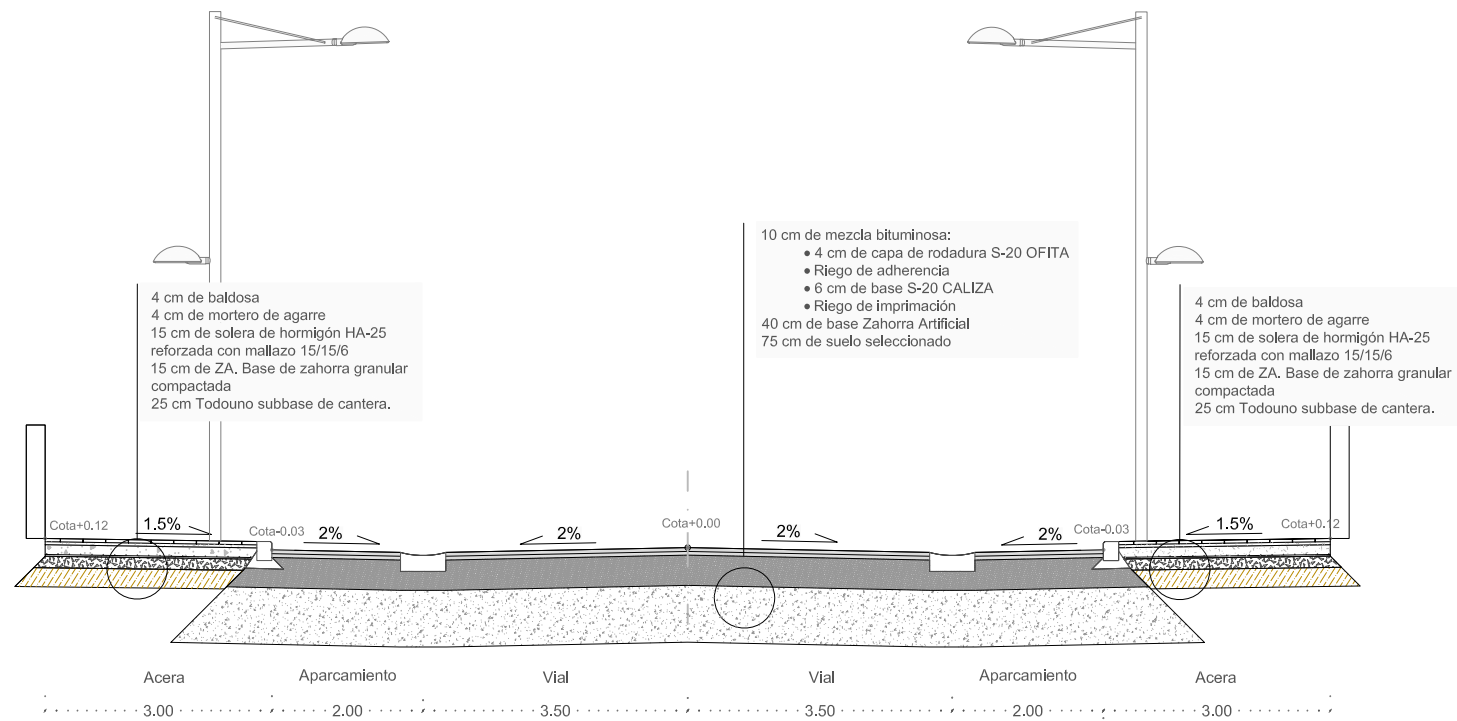


SECCIÓN TIPO EJE 5

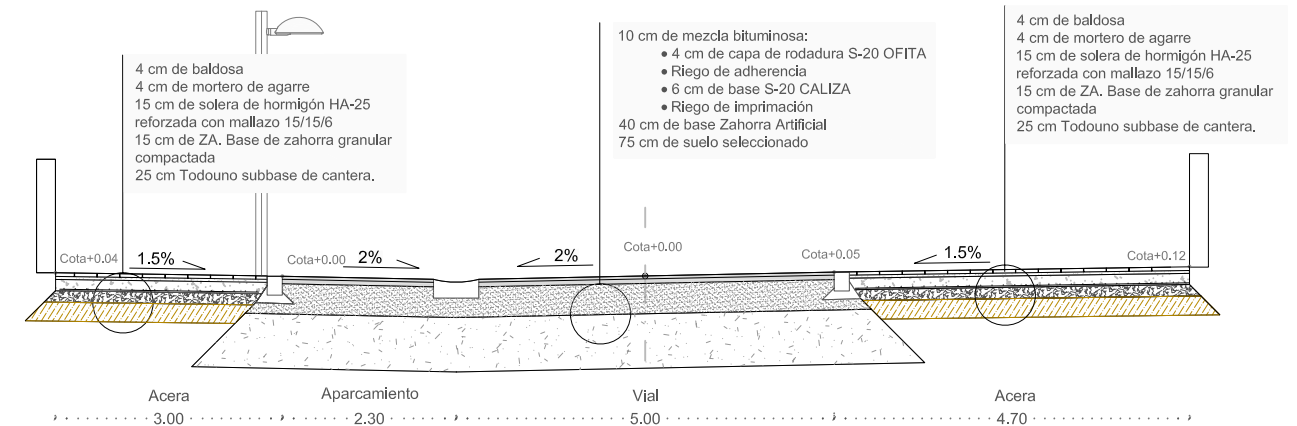


SECCIÓN TIPO EJE 7

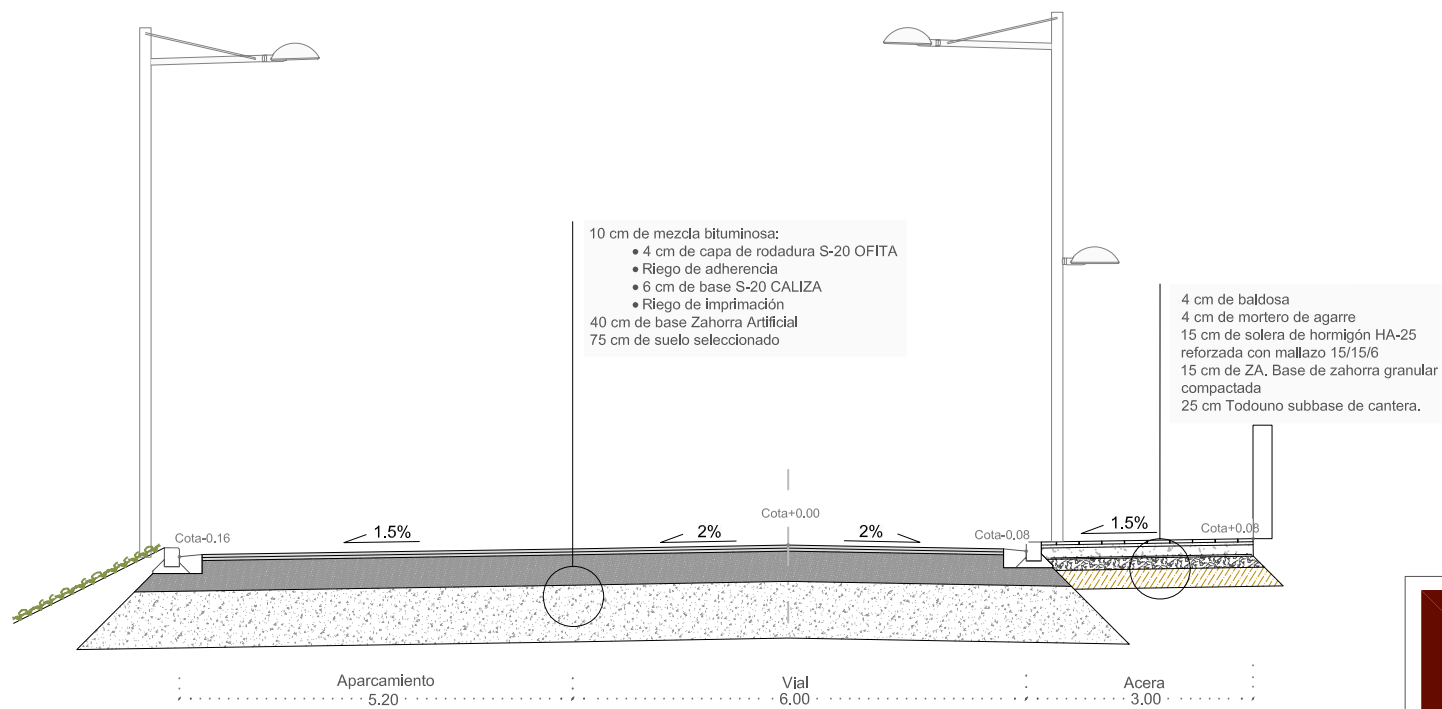

SECCIÓN TIPO EJE 6

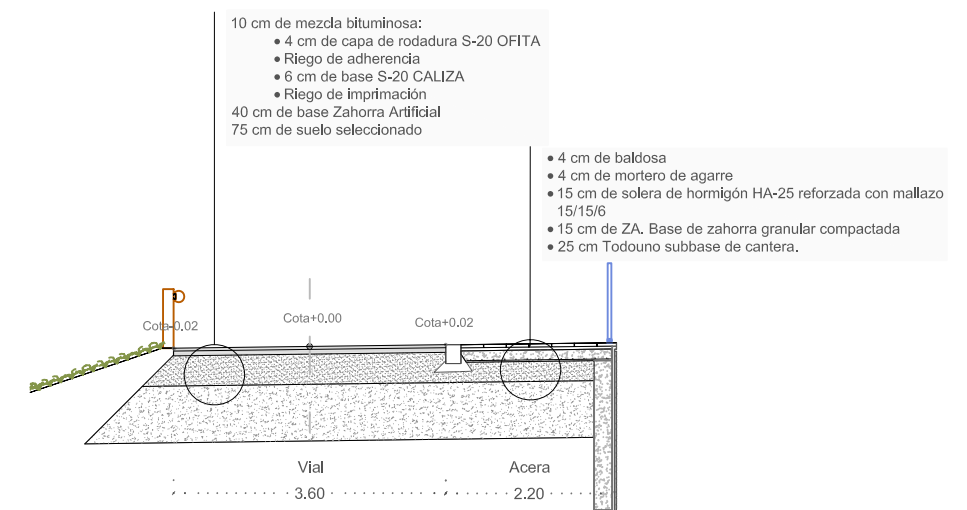

SECCIÓN TIPO EJE 8

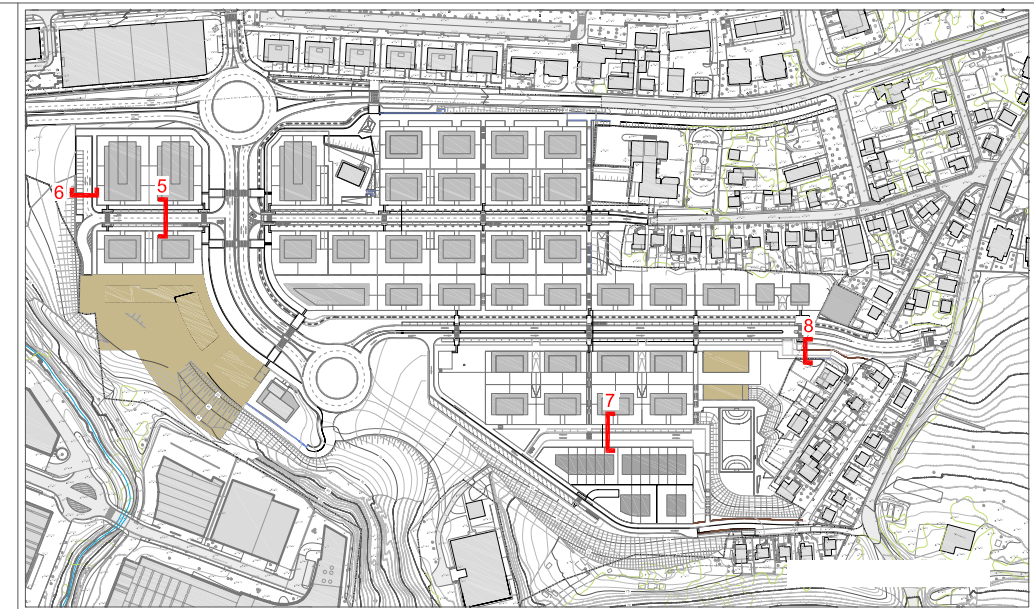

PROYECTO
MODIFICADO 2. PROGRAMA DE ACTUACIÓN URBANIZADORA EN EL ÁMBITO "6.2.01 OÑAURRE"
TEXTO REFUNDIDO - ERABERRITUTAKO TESTUA
"6.2.01 OÑAURRE" EREMUA URBANIZATZEKO JARDUKETA - PROGRAMA 2. ERALDAPENA
IRUN

EGITASMOA

JOSE JAVIER URANGA INGENIERO
 URANGA INGENIERO
 DR. ARQUITECTO

PATXI GASTAMINZA INGENIERO
 SANTA COLOMA INGENIERO
 ARQUITECTO

ANE URANGA ROYO INGENIERO
 INGENIERO
 LDBA. EN CIENCIAS AMBIENTALES

MIKEL LANDA ALUSTIZA INGENIERO
 INGENIERO
 ARQUITECTO

RED VIARIA:
SECCIÓN TIPO EJES 5,6,7 Y 8



PROMOTOR ERAGILEA
irunvi
 Irungo Etxebizitzarako Elkartea Publikoa, N.S.A
 Sociedad Pública de Vivienda de Irun, S.A.U

ERREPIDE SAREA:
5,6,7 ETA 8 ARDATZEN EBAKETA EREDUA

REVISIÓN Nº BERRIKUSTE ZBK.
 ESCALA NEURRIA 1:100

FECHA DATA
 MARZO 2012 MARTXOA

III.5.2.5