

- Colector de aguas fecales existente
- Reposición Colector de aguas fecales proy.
- Colector de aguas pluviales existente
- Reposición Colector de aguas pluviales proy.
- Colector de aguas fecales proyectado
- Red abastecimiento existente alta presión
- Red abastecimiento existente agua bruta
- Red abastecimiento existente
- Red abastecimiento proyectada alta presión
- Red abastecimiento proyectada agua bruta
- Red abastecimiento proyectada
- Colector unitario existente
- Línea de Baja Tensión Existente
- Línea de Alta Tensión (30KV) Existente
- Línea de Baja Tensión proyectada
- Línea de Media Tensión (13,2KV) proyectada
- Línea de Alta Tensión (30KV) proyectada
- Red Telecomunicaciones existente Euskaltel
- Red Telecomunicaciones existente Telefónica
- Red Telecomunicaciones proyectada
- Red Telecomunicaciones proyectada Euskaltel
- Red Telecomunicaciones proyectada Telefónica
- Conducción Gas existente
- Conducción Gas Proyectada
- Conducción Alumbrado Proyectada
- Conducción Semaforización Proyectada

PROYECTO MODIFICADO 2. PROGRAMA DE ACTUACIÓN URBANIZADORA EN EL ÁMBITO "6.2.01 OÑAURRE" EGITASMO  
 TEXTO REFUNDIDO - ERABERRITUTAKO TESTUA  
 "6.2.01 OÑAURRE" EREMUA URBANIZATZEKO JARDUKETA - PROGRAMA 2. ERALDAPENA  
 IRUN

COORDINACIÓN DE SERVICIOS: PLANTA GENERAL

SAREEN KOORDINAZIOA: OINPLANO OROKORRA



estudio **urgari**  
 ARQUITECTURA - URBANISMO - INGENIERIA  
 ARQUITECTURA - INGENIERIA - INGENIERIA

PROMOTOR: IRUNVI

REVISIÓN Nº: 1  
 FECHA: MARZO 2012 MARTXOA

ESCALA: 1:1000

III.13.1

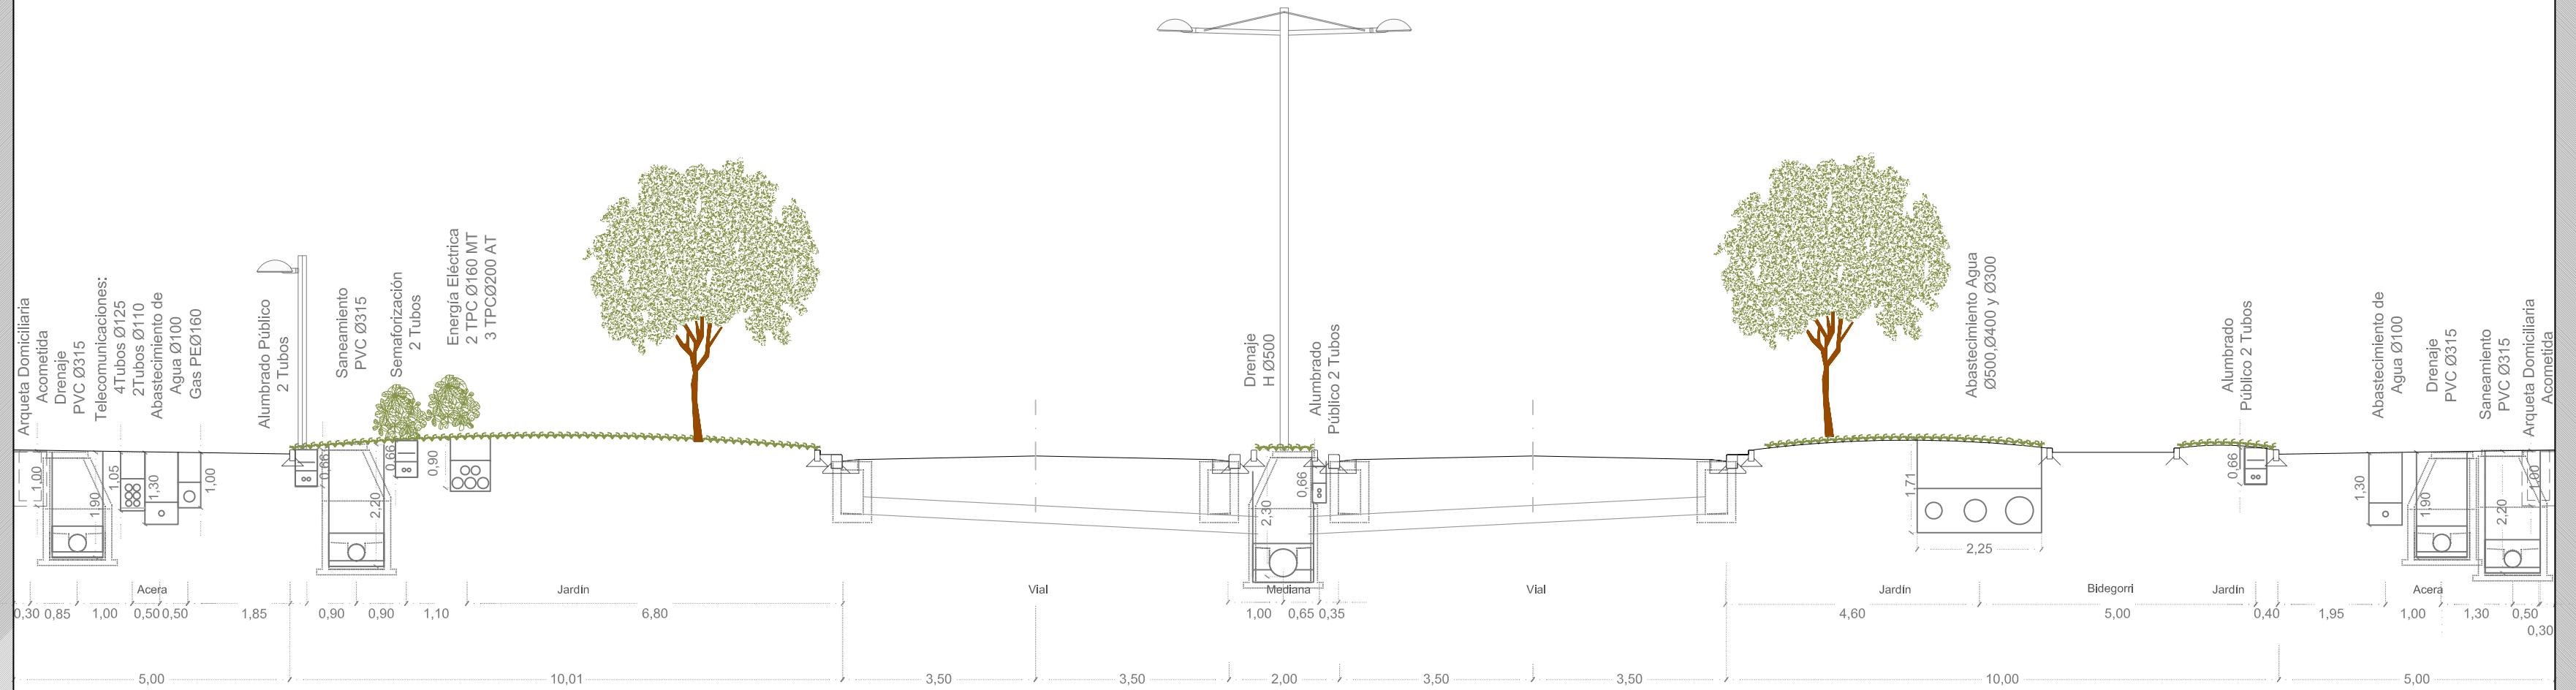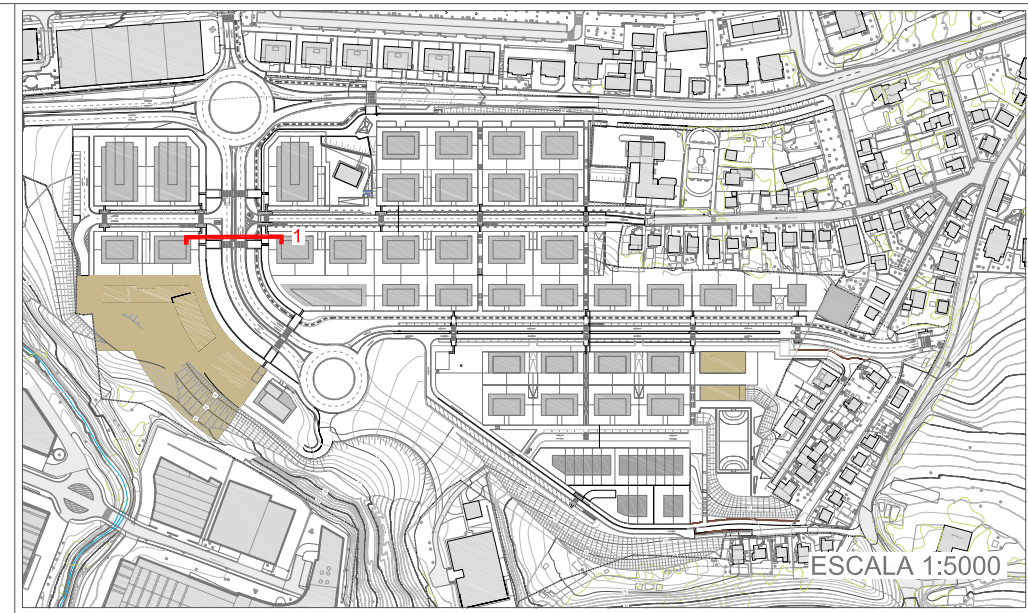



ARQUITECTURA · URBANISMO · INGENIERÍA  
ARKITEKTURA · HIRIGINTZA · INJINERUTZA

PROYECTO  
**MODIFICADO 2. PROGRAMA DE ACTUACIÓN URBANIZADORA EN EL ÁMBITO "6.2.01 OÑAURRE"**  
**TEXTO REFUNDIDO - ERABERRITUTAKO TESTUA**  
**"6.2.01 OÑAURRE" EREMUA URBANIZATZEKO JARDUKETA - PROGRAMA 2. ERALDAPENA**  
**IRUN**

<b>JOSE JAVIER URANGA</b> URANGA DR. ARQUITECTO	<b>PATXI GASTAMINZA</b> SANTA COLOMA ARQUITECTO	<b>ANE URANGA ROYO</b> INGENIERO INGENIERO ESPECIALISTA LDA. EN CIENCIAS AMBIENTALES	<b>MIKEL LANDA ALUSTIZA</b> INGENIERO INGENIERO ESPECIALISTA LDA. EN CIENCIAS AMBIENTALES
---	---	--	---

PROMOTOR  
ERAGILEA



EGITASMOA

**COORDINACIÓN DE SERVICIOS I**  
**SECCIÓN EJE 1**

**ZERBITZUEN KOORDINAZIOA:**  
**1. ARDATZAREN EBAKETA**

REVISIÓN Nº:  
DEFINIDOR: ZBK


ESCALA  
NEURRIA

1:100



FECHA  
DATA

MARZO 2012 MARTXOA

**III.13.2.1**

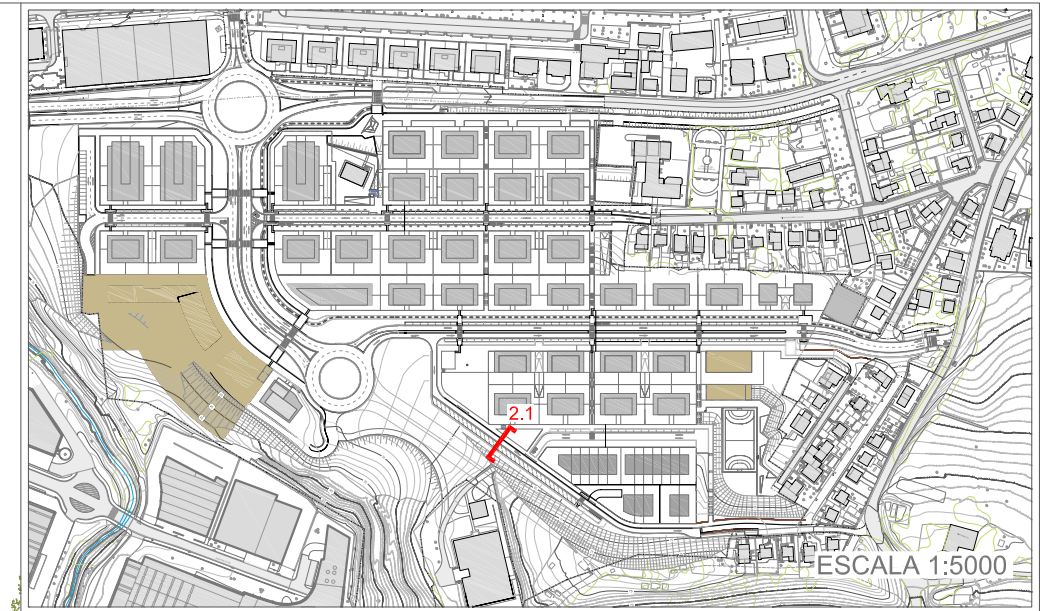


<p><b>estudio urgari</b> ARQUITECTURA · URBANISMO · INGENIERÍA ARKITEKTURA · HIRIGINTZA · INJINERUTZA</p>	<p>PROYECTO <b>MODIFICADO 2. PROGRAMA DE ACTUACIÓN URBANIZADORA EN EL ÁMBITO "6.2.01 OÑAURRE"</b> <b>TEXTO REFUNDIDO - ERABERRITUTAKO TESTUA</b> <b>"6.2.01 OÑAURRE" EREMUA URBANIZATZEKO JARDUKETA - PROGRAMA 2. ERALDAPENA</b> <b>IRUN</b></p>	<p>EGITASMOA</p>	
	<p><b>JOSE JAVIER URANGA URANGA</b> DR. ARQUITECTO</p>	<p><b>PATXI GASTAMINZA SANTA COLOMA</b> ARQUITECTO</p>	<p><b>ANE URANGA ROYO</b> INGENIERO LDBA. EN CIENCIAS AMBIENTALES</p>
	<p><b>MIKEL LANDA ALUSTIZA</b> INGENIERO</p>	<p><b>COORDINACIÓN DE SERVICIOS : SECCIÓN EJE 2</b></p>	<p><b>ZERBITZUEN KOORDINAZIOAI 2. ARDATZAREN EBAKETA</b></p>
	<p>PROMOTOR ERAGILEA</p>	<p>irunvi</p>	<p>REVISIÓN Nº BERRIKUSTE ZBK. FECHA DATA</p> <p>ESCALA NEURRIA 1:50 MARZO 2012 MARTXOA</p> <p><b>III.13.2.2</b></p>

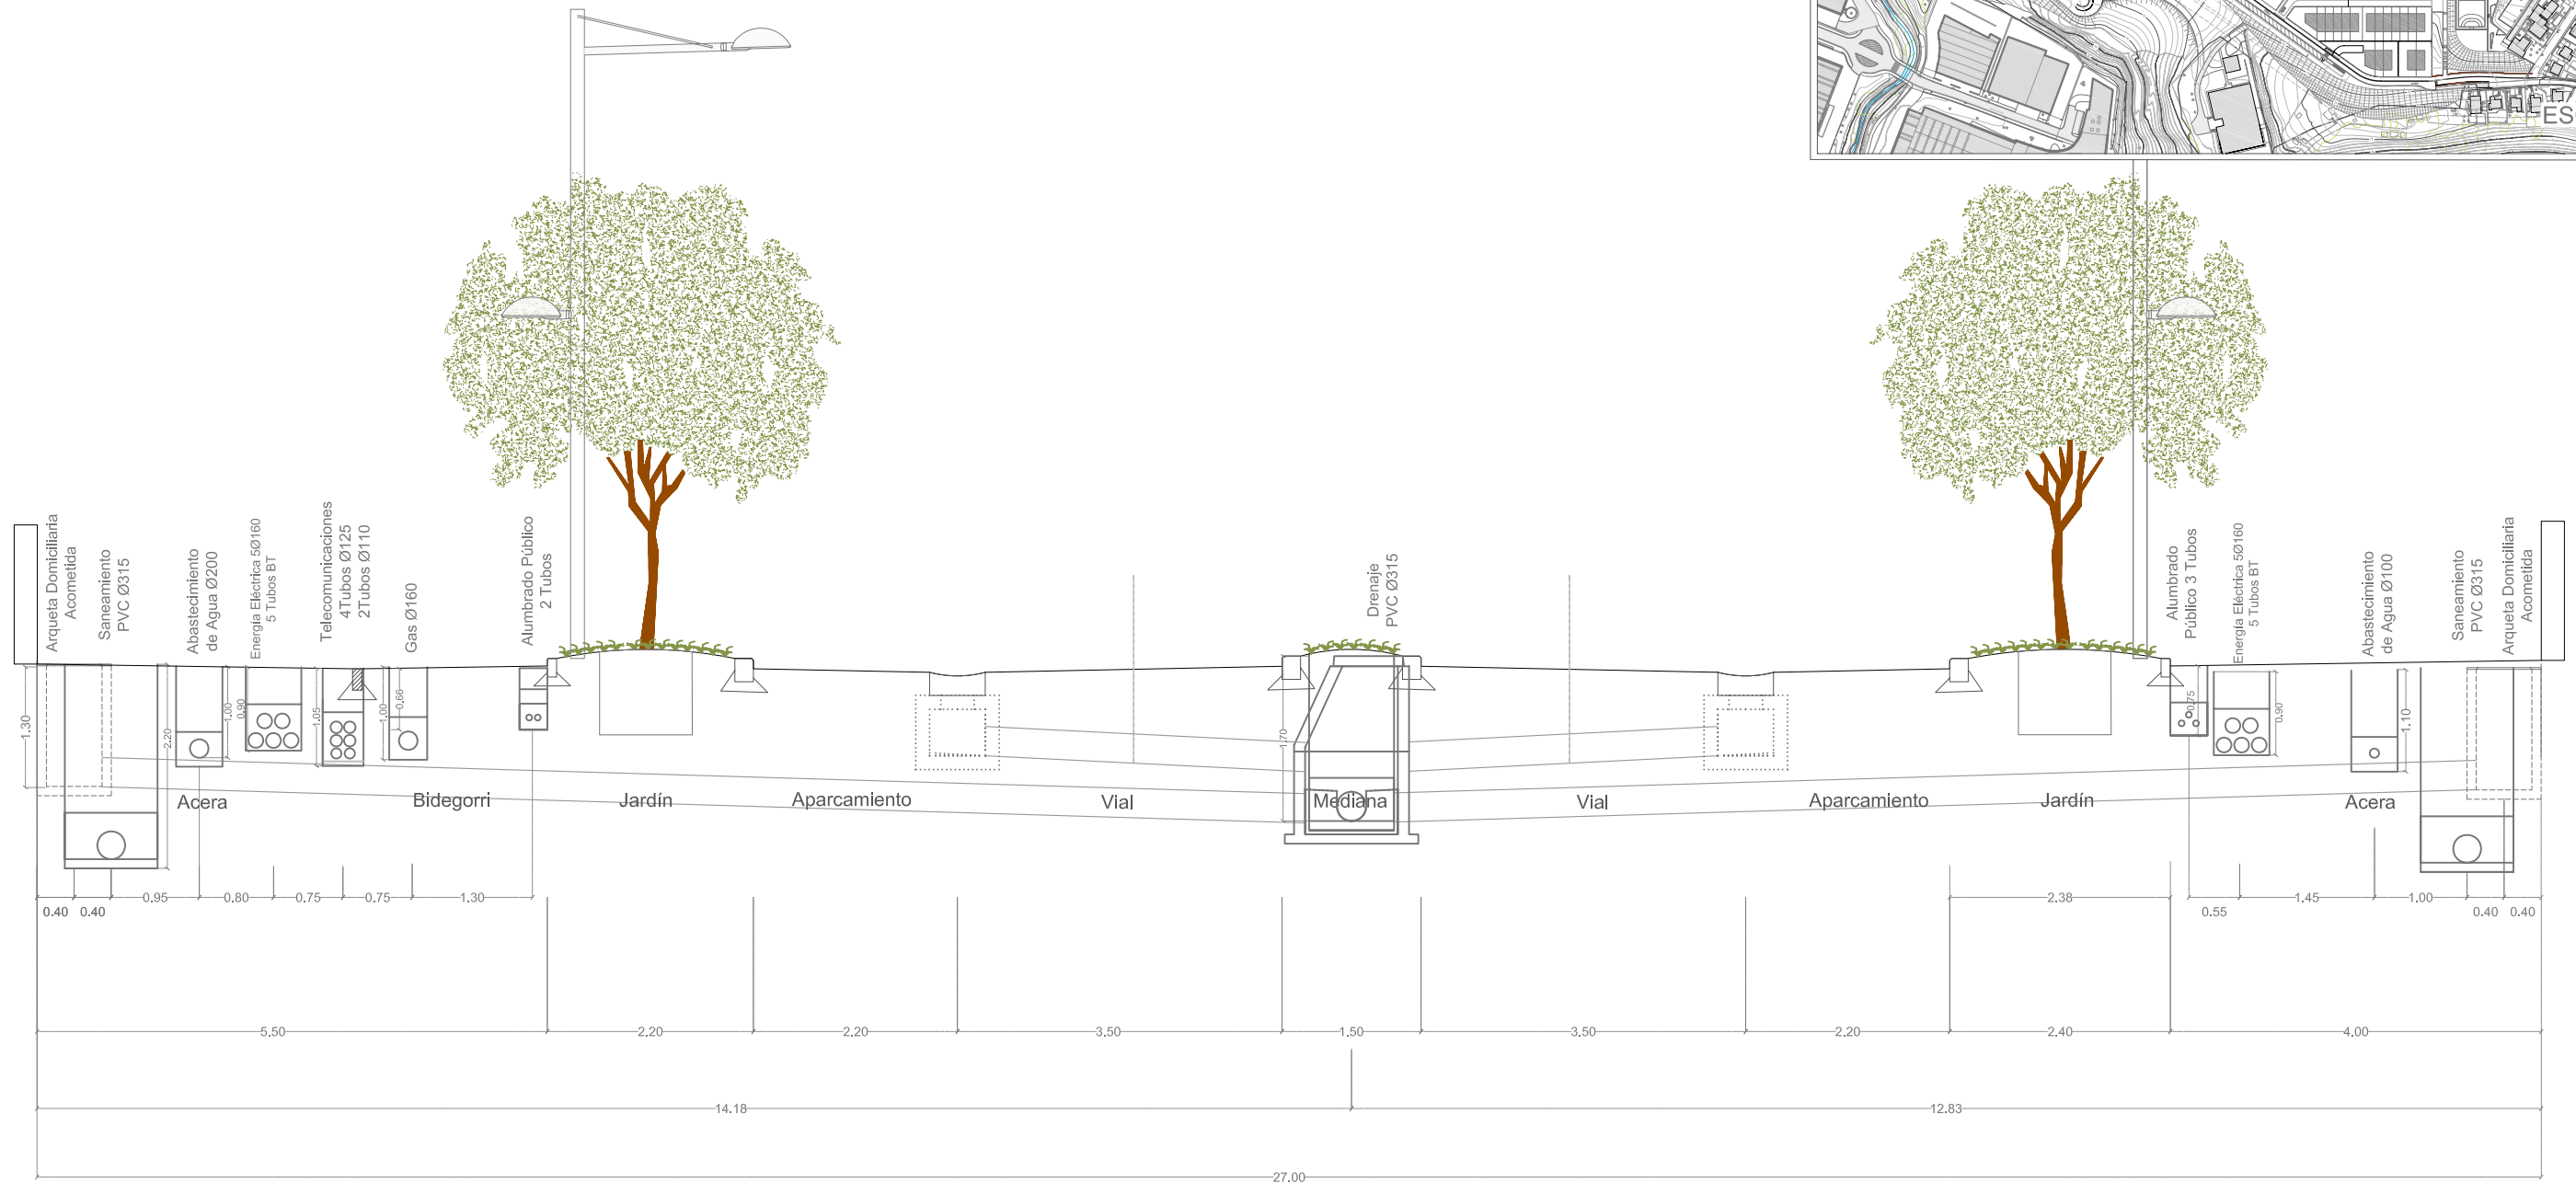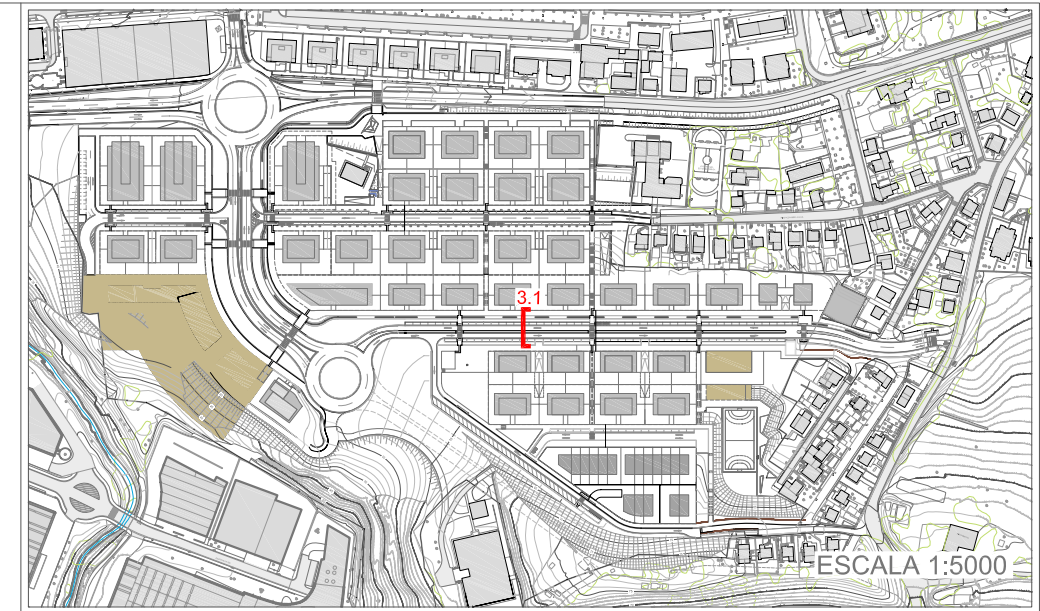



 <p><b>estudio urgari</b> ARQUITECTURA · URBANISMO · INGENIERÍA ARKITEKTURA · HIRIGINTZA · INJINERUTZA</p>	<p>PROYECTO <b>MODIFICADO 2. PROGRAMA DE ACTUACIÓN URBANIZADORA EN EL ÁMBITO "6.2.01 OÑAURRE"</b> <b>TEXTO REFUNDIDO - ERABERRITUTAKO TESTUA</b> <b>"6.2.01 OÑAURRE" EREMUA URBANIZATZEKO JARDUKETA - PROGRAMA 2. ERLADAPENA</b> <b>IRUN</b></p>	EGITASMOA		
	<p><b>JOSE JAVIER URANGA</b> URANGA DR. ARQUITECTO</p>	<p><b>PATXI GASTAMINZA</b> SANTA COLOMA ARQUITECTO</p>	<p><b>ANE URANGA ROYO</b> INGENIERO LDBA. EN CIENCIAS AMBIENTALES</p>	<p><b>MIKEL LANDA ALUSTIZA</b> INGENIERO ARQUITECTO</p>
	<p>COORDINACIÓN DE SERVICIOS : <b>SECCIÓN EJE 3</b></p>			<p>ZERBITZUEN KOORDINAZIOA: <b>3. ARDATZAREN EBAKETA</b></p>
	<p>PROMOTOR ERAGILEA</p>	<p><b>irunvi</b></p>	<p>REVISIÓN Nº BERRIKUSTE ZBK.</p>	<p>ESCALA NEURRIA 1:75</p>

FECHA  
DATA MARZO 2012 MARTXOA


**III.13.2.3**

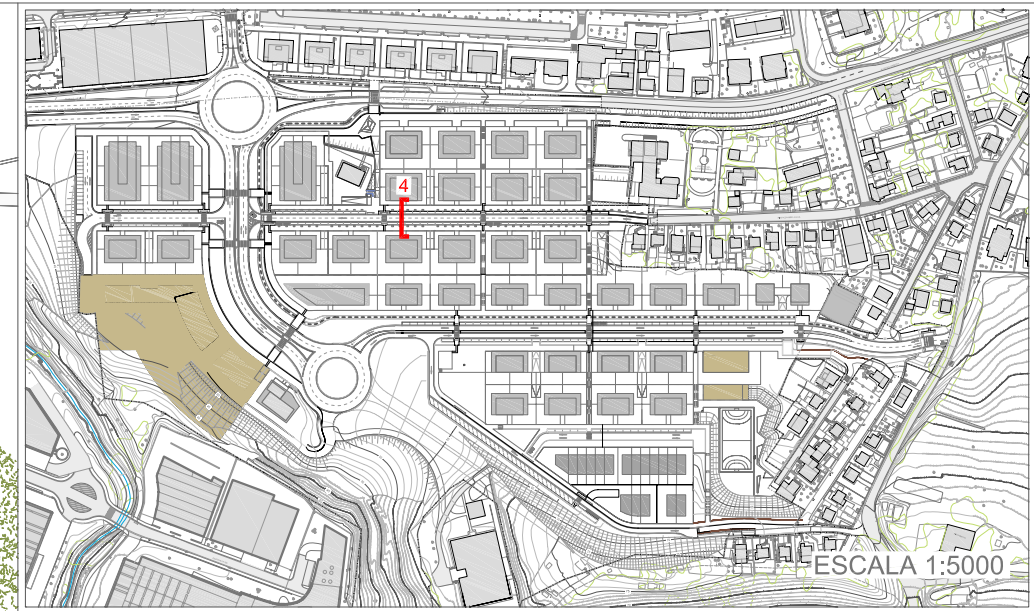



<p><b>estudio urgari</b>          ARQUITECTURA · URBANISMO · INGENIERÍA          ARKITEKTURA · HIRIGINTZA · INJINERUTZA</p>	PROYECTO <b>MODIFICADO 2. PROGRAMA DE ACTUACIÓN URBANIZADORA EN EL ÁMBITO "6.2.01 OÑAURRE"</b> <b>TEXTO REFUNDIDO - ERABERRITUTAKO TESTUA</b> <b>"6.2.01 OÑAURRE" EREMUA URBANIZATZEKO JARDUKETA - PROGRAMA 2. ERALDAPENA</b> <b>IRUN</b>	EGITASMOA	
	<b>JOSE JAVIER URANGA URANGA</b> DR. ARQUITECTO	<b>PATXI GASTAMINZA SANTA COLOMA</b> ARQUITECTO	<b>ANE URANGA ROYO</b> INGENIERO <small>Coordinador de obra y proyecto</small> LBA. EN CIENCIAS AMBIENTALES
			<b>MIKEL LANDA ALUSTIZA</b> INGENIERO <small>Coordinador de obra y proyecto</small>
	PROMOTOR ERAGILEA		<b>COORDINACIÓN DE SERVICIOS !</b> <b>SECCIÓN EJE 4</b>  <b>ZERBITZUEN KOORDINAZIOAI</b> <b>4. ARDATZAREN EBAKETA</b>
	REVISIÓN Nº BERRIKUSTE ZBK. FECHA DATA	ESCALA NEURRIA 1:50 MARZO 2012 MARTXOA	
		<b>III.13.2.4</b>	

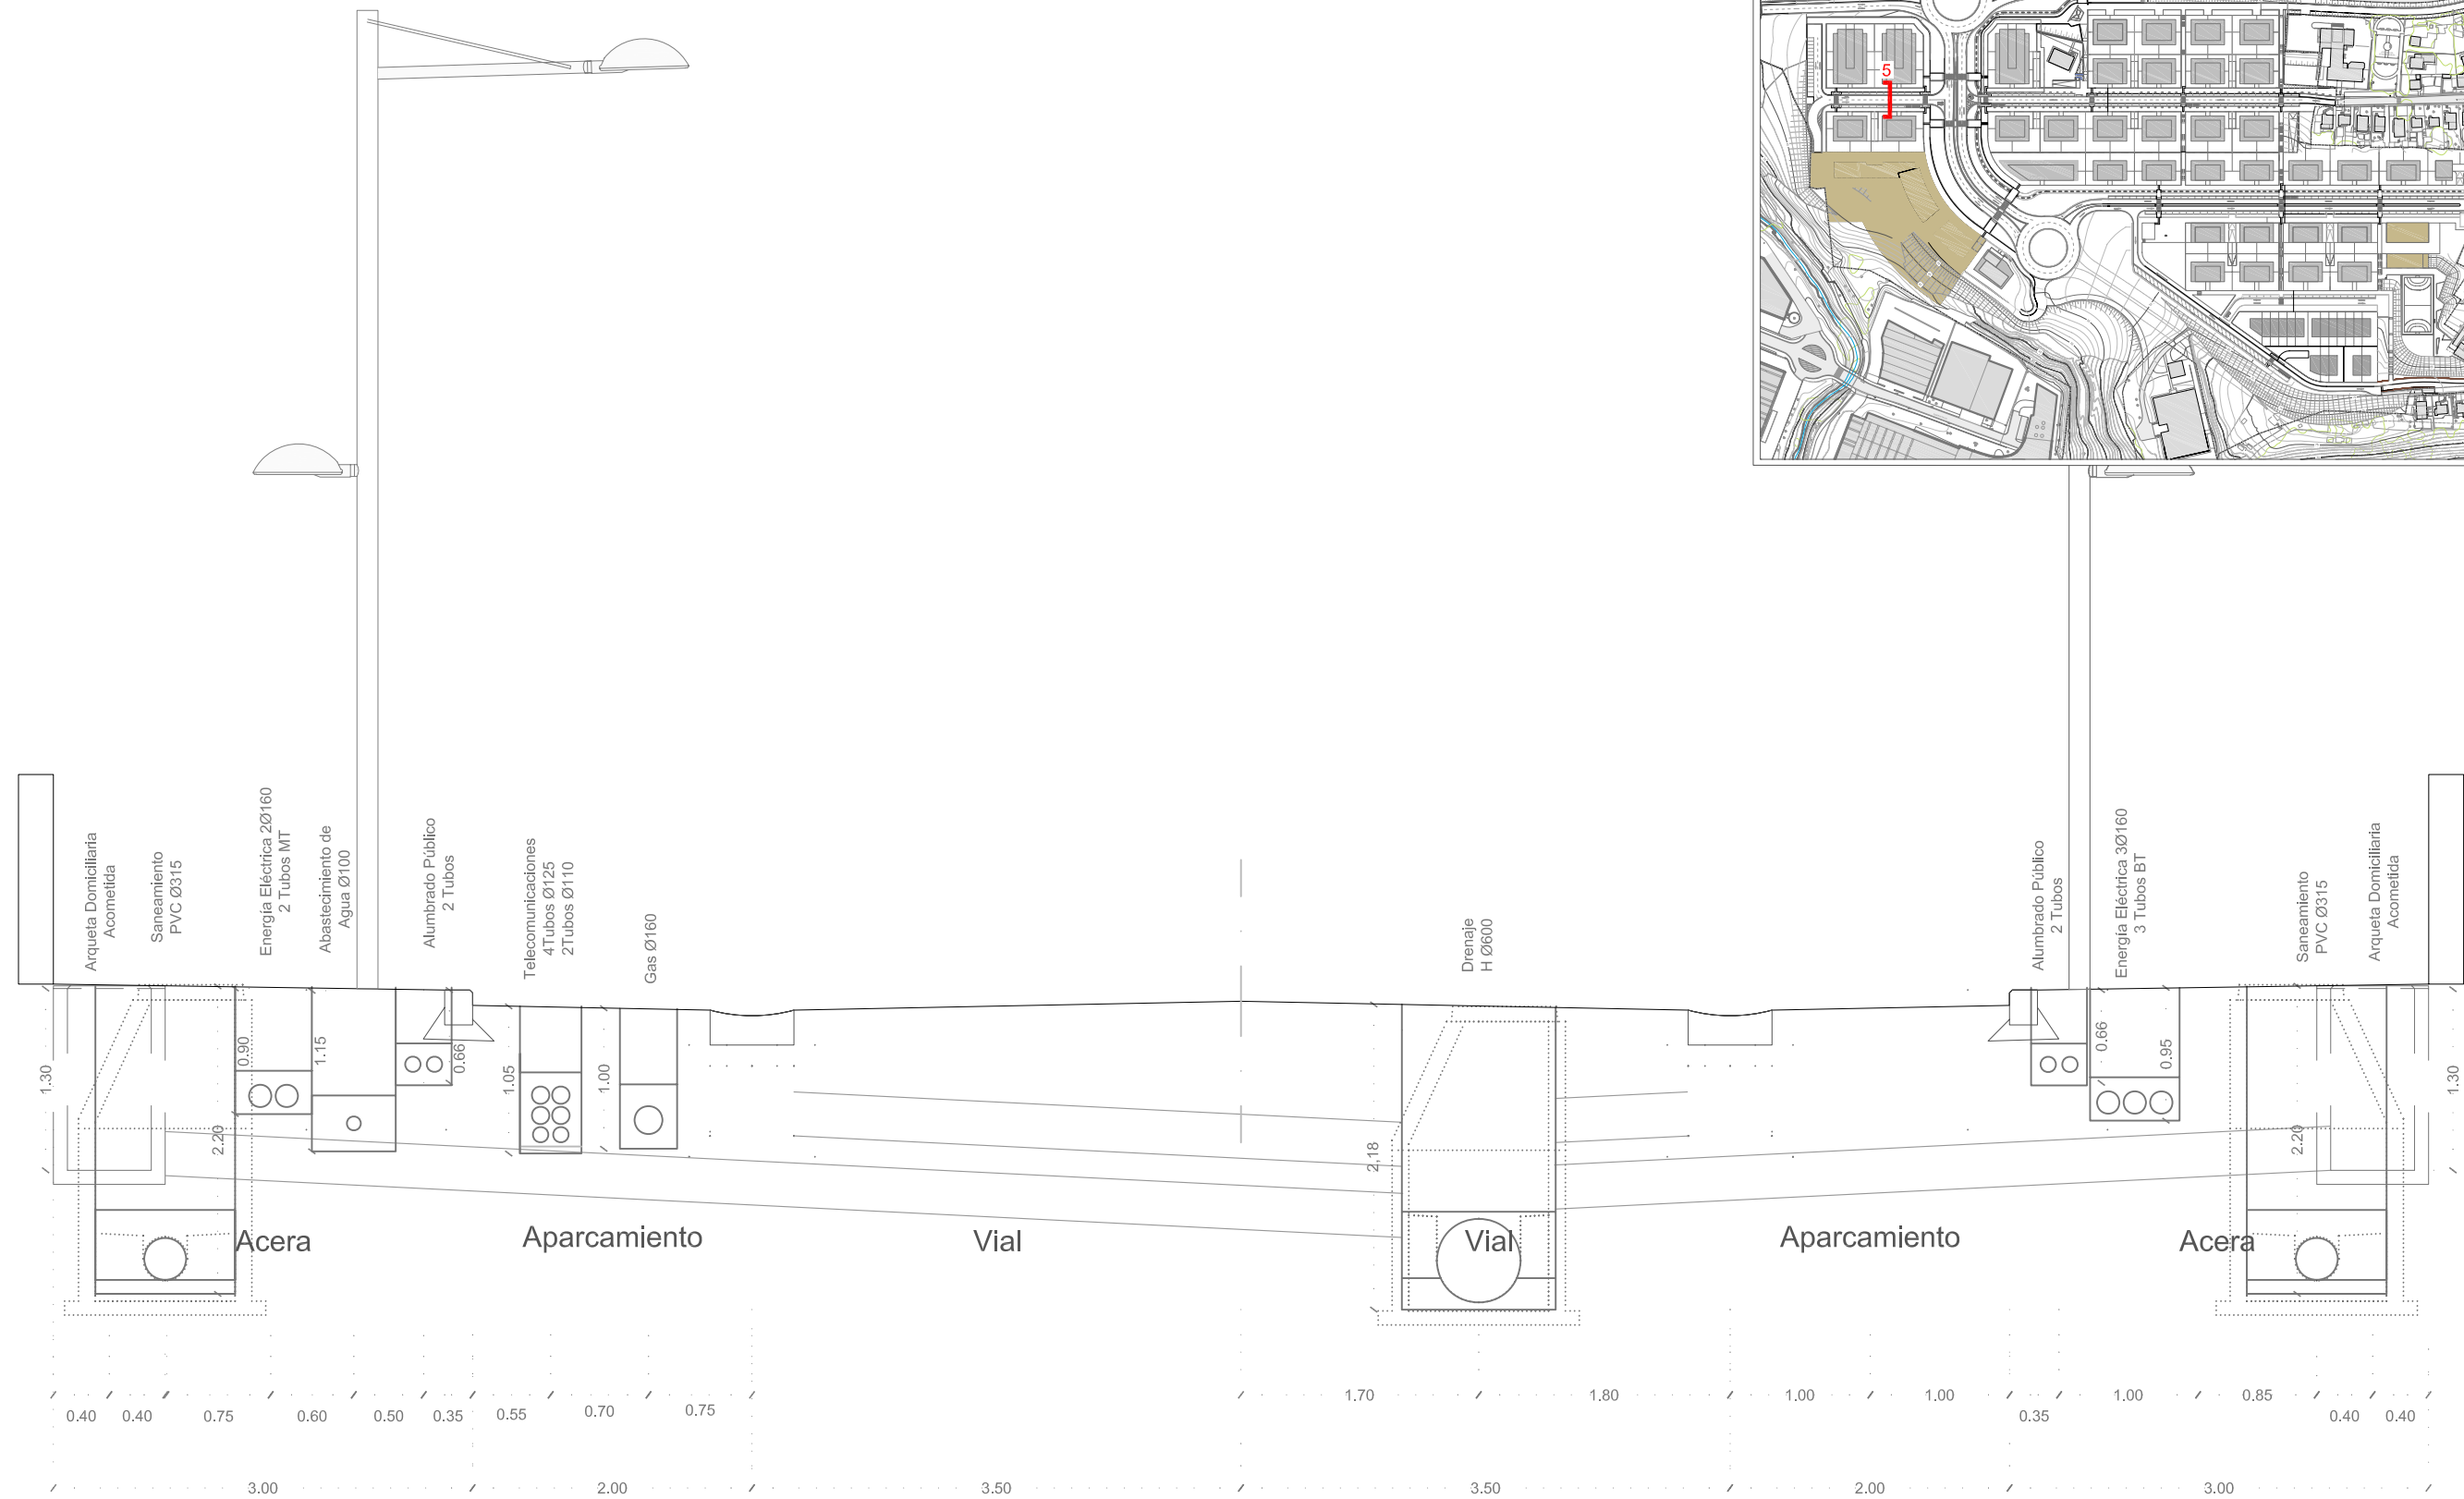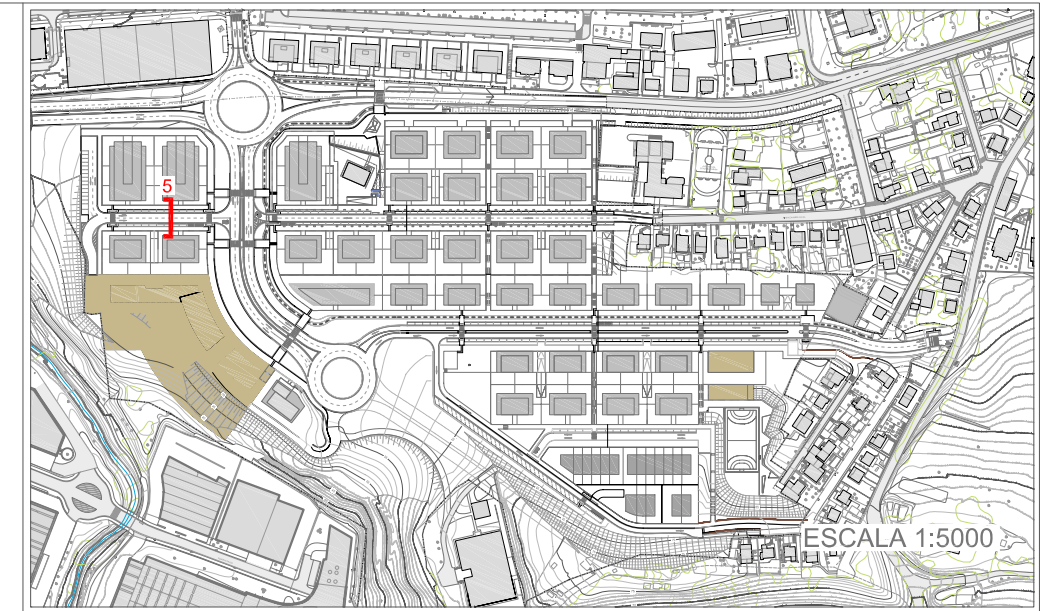


 <p><b>estudio</b> <b>urgari</b></p> <p>ARQUITECTURA · URBANISMO · INGENIERÍA ARKITEKTURA · HIRIGINTZA · INJINERUTZA</p>	<p>PROYECTO</p> <p><b>MODIFICADO 2. PROGRAMA DE ACTUACIÓN URBANIZADORA EN EL ÁMBITO "6.2.01 OÑAURRE"</b> <b>TEXTO REFUNDIDO - ERABERRITUTAKO TESTUA</b> <b>"6.2.01 OÑAURRE" EREMUA URBANIZATZEKO JARDUKETA - PROGRAMA 2. ERALDAPENA</b> <b>IRUN</b></p>	<p>EGITASMOA</p>
	<p><b>JOSE JAVIER URANGA URANGA</b> DR. ARQUITECTO</p> <p><b>PATXI GASTAMINZA SANTA COLOMA</b> ARQUITECTO</p> <p><b>ANE URANGA ROYO</b> INGENIERO Especialista en calidad y gestión LDA. EN CIENCIAS AMBIENTALES</p> <p><b>MIKEL LANDA ALUSTIZA</b> INGENIERO Especialista en calidad y gestión</p>	<p><b>COORDINACIÓN DE SERVICIOS : SECCIÓN EJE 5</b></p>
	<p>PROMOTOR ERAGILEA</p> <p><b>irunvi</b></p>	<p><b>ZERBITZUEN KOORDINAZIOA: 5. ARDATZAREN EBAKETA</b></p>
	<p>REVISIÓN Nº BERRIKUSTE ZBK.</p> <p>FECHA DATA</p> <p>MARZO 2012 MARTXOA</p>	<p>ESCALA NEURRIA 1:50</p> <p><b>III.13.2.5</b></p>


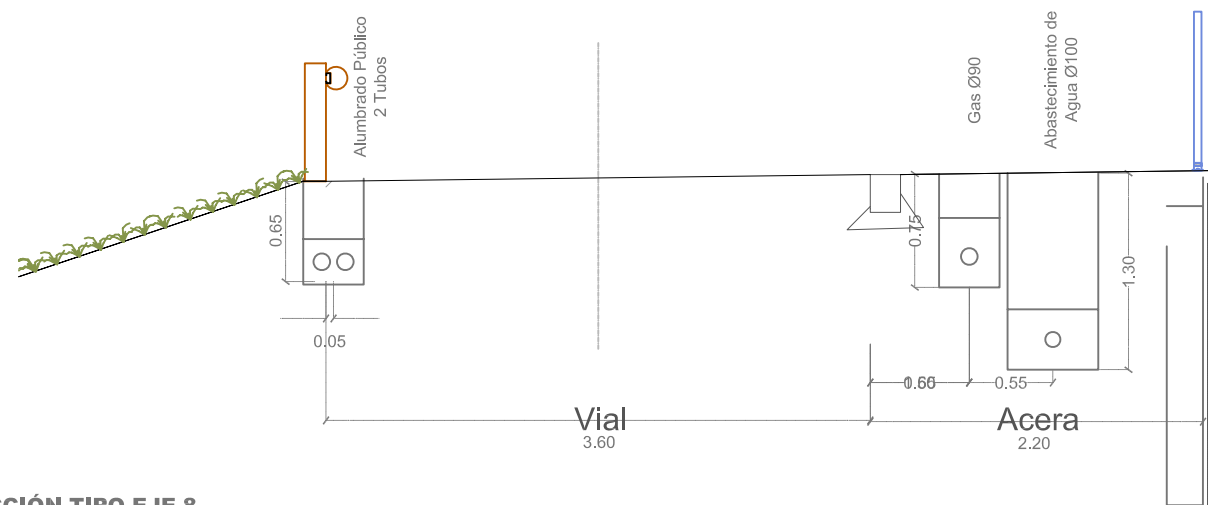


SECCIÓN TIPO EJE 8

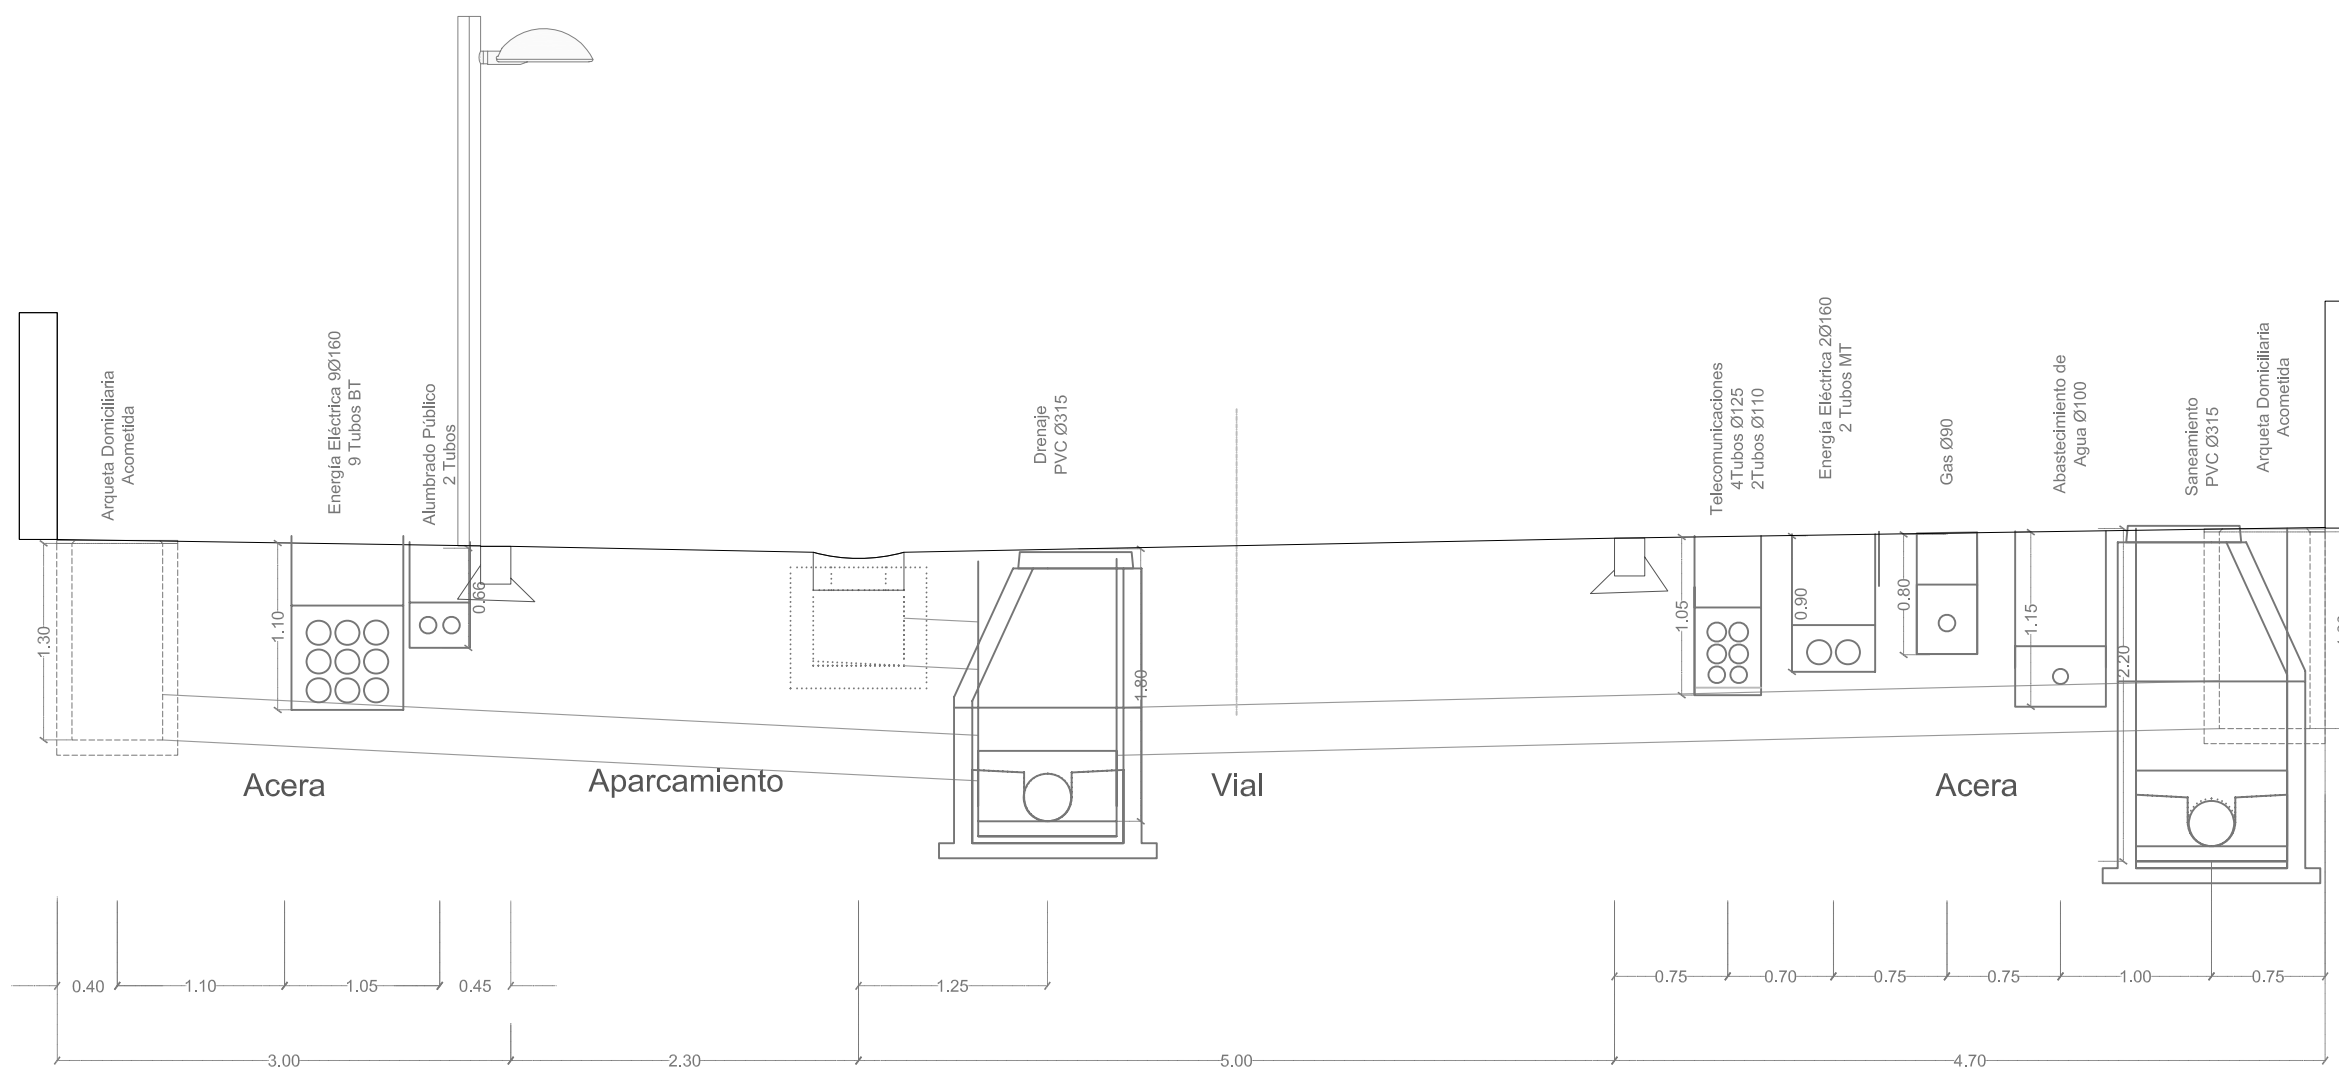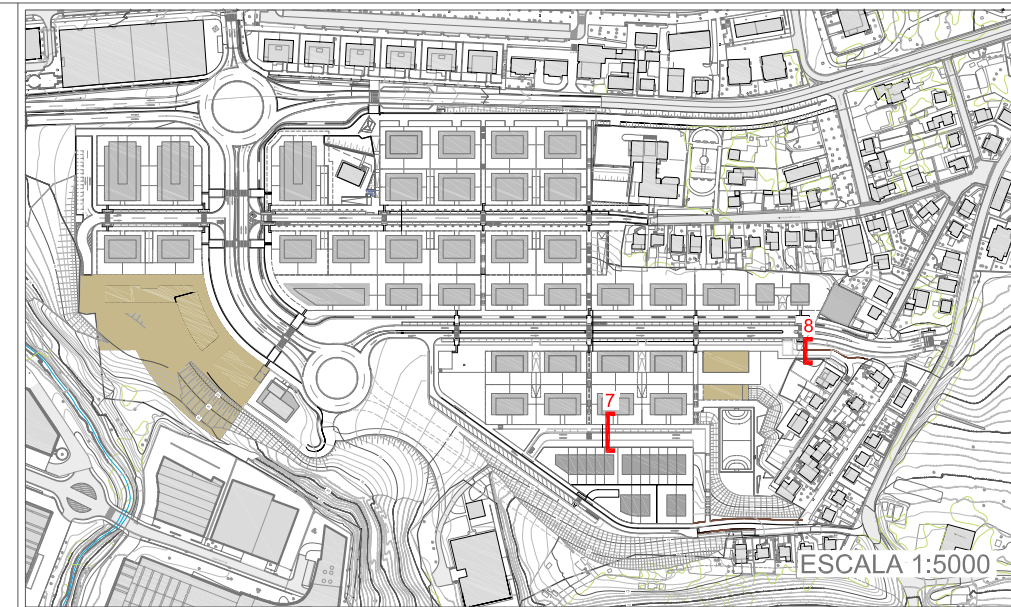

SECCIÓN TIPO EJE 7

 <p>estudio urgari</p> <p>ARQUITECTURA · URBANISMO · INGENIERÍA ARKITEKTURA · HIRIGINTZA · INJINERUTZA</p>	<p>PROYECTO</p> <p><b>MODIFICADO 2. PROGRAMA DE ACTUACIÓN URBANIZADORA EN EL ÁMBITO "6.2.01 OÑAURRE"</b></p> <p><b>TEXTO REFUNDIDO - ERABERRITUTAKO TESTUA</b></p> <p><b>"6.2.01 OÑAURRE" EREMUA URBANIZATZEKO JARDUKETA - PROGRAMA 2. ERALDAPENA</b></p> <p><b>IRUN</b></p>	<p>EGITASMOA</p>	
	<p><b>JOSE JAVIER URANGA</b> URANGA DR. ARQUITECTO</p>	<p><b>PATXI GASTAMINZA</b> SANTA COLOMA ARQUITECTO</p>	<p><b>ANE URANGA ROYO</b> INGENIERO LDBA. EN CIENCIAS AMBIENTALES</p>
	<p><b>MIKEL LANDA ALUSTIZA</b> INGENIERO COORDINADOR DE OBRAS</p>	<p><b>COORDINACIÓN DE SERVICIOS : SECCIONES EJES 7 Y 8</b></p>	<p><b>ZERBITZUEN KOORDINAZIOA: 7. ETA 8. ARDATZEN EBAKETA</b></p>
	<p>PROMOTOR ERAGILEA</p> <p><b>irunvi</b></p>	<p>REVISIÓN Nº BERRIKUSTE ZBK.</p> <p>FECHA DATA</p> <p>MARZO 2012 MARTXOA</p>	<p>ESCALA NEURRIA</p> <p>1:50</p> <p><b>III.13.2.7</b></p>

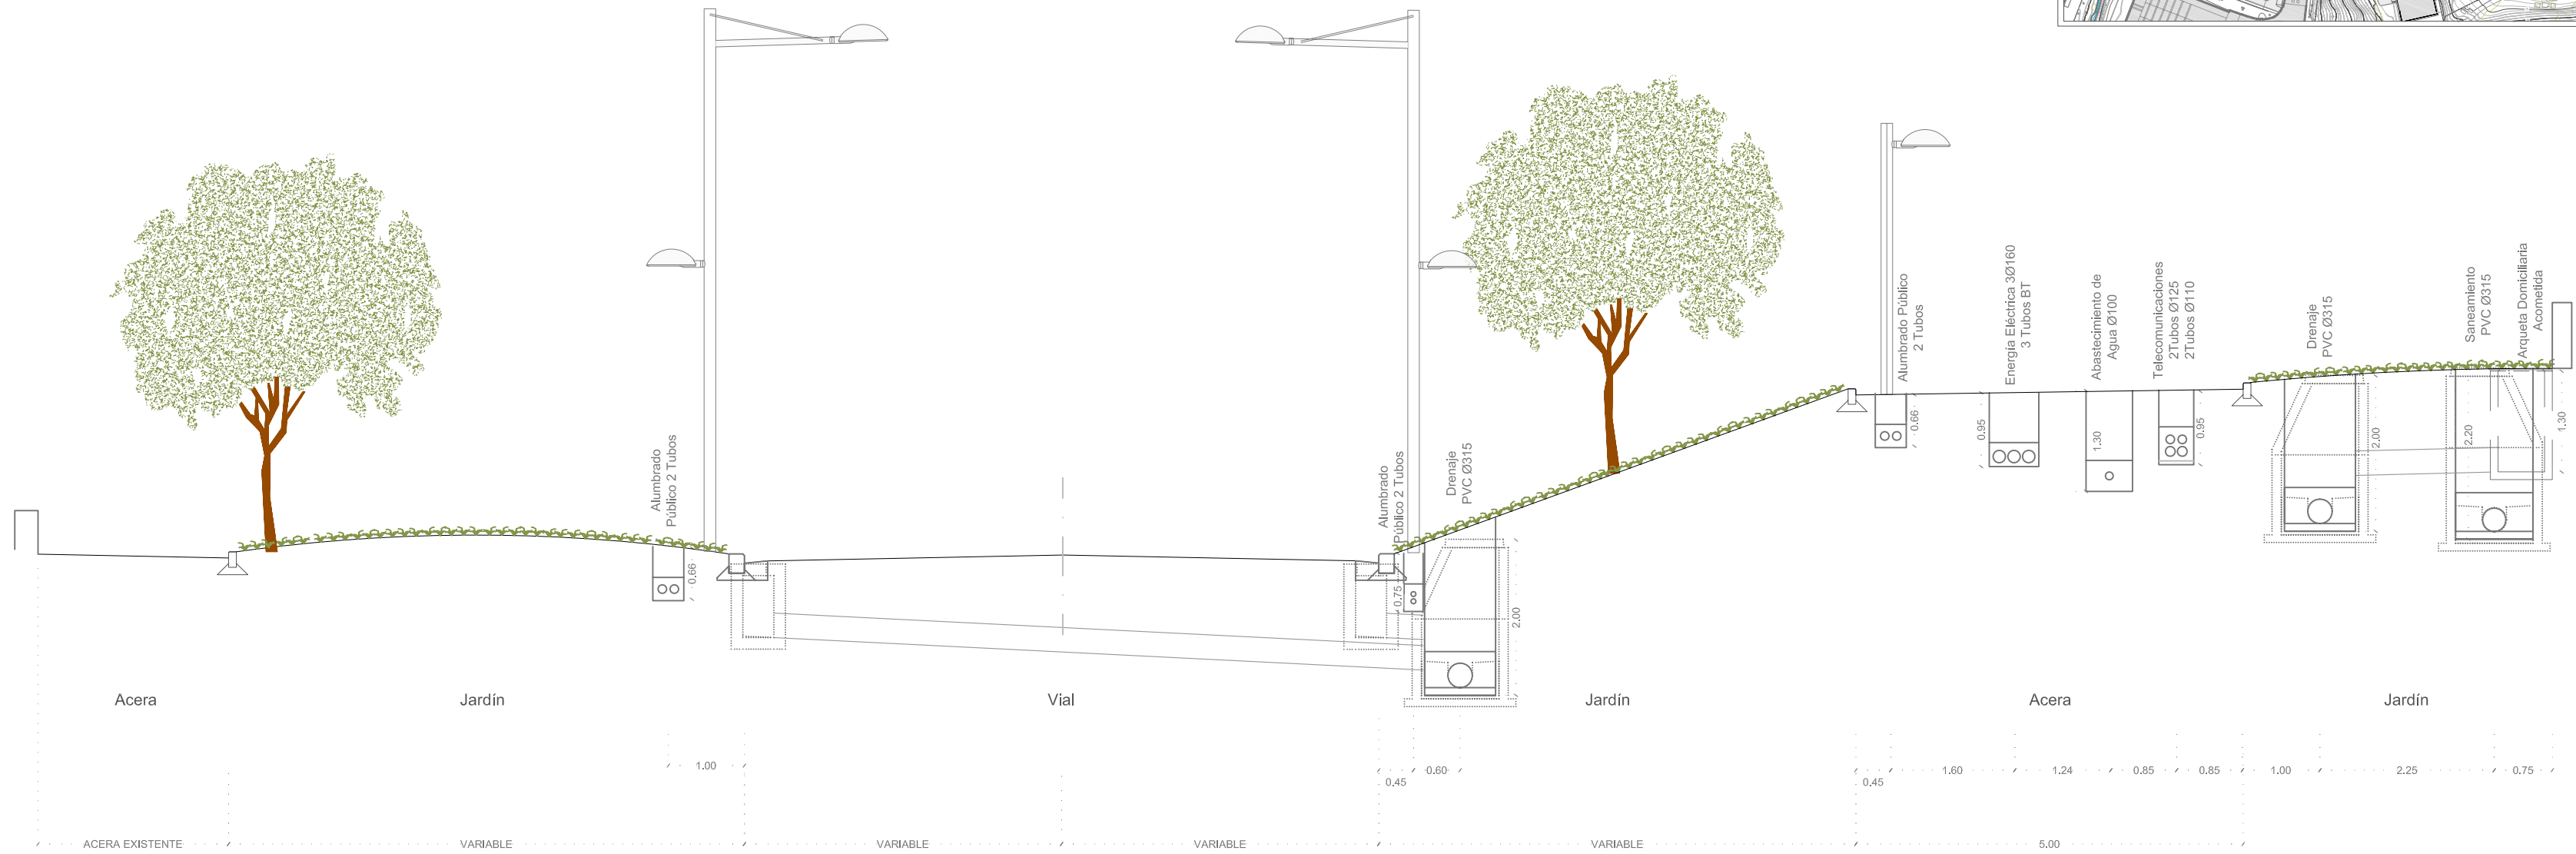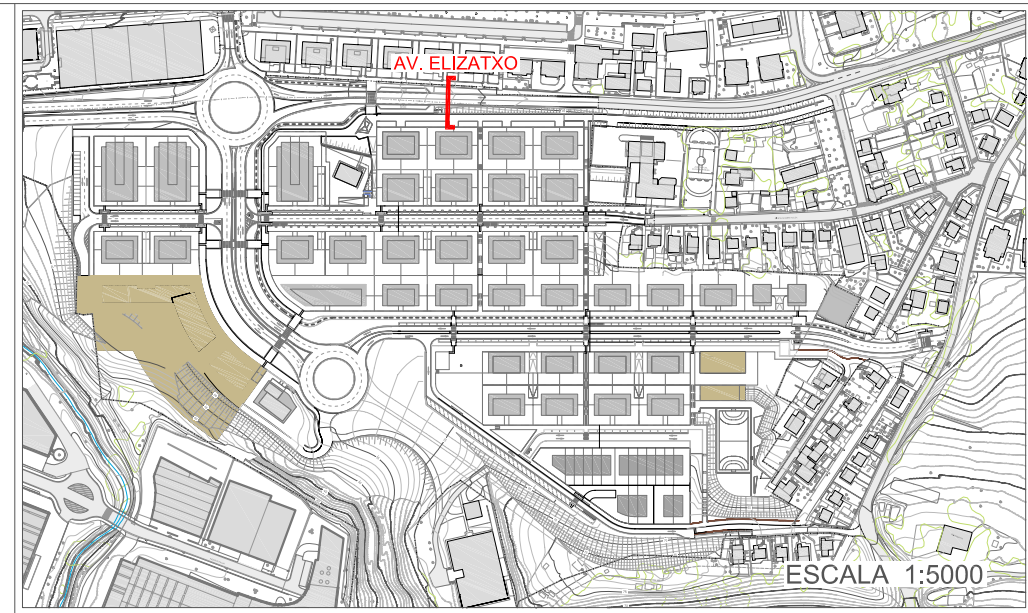

PROYECTO  
**MODIFICADO 2. PROGRAMA DE ACTUACIÓN URBANIZADORA EN EL ÁMBITO "6.2.01 OÑAURRE"**  
**TEXTO REFUNDIDO - ERABERRITUTAKO TESTUA**  
**"6.2.01 OÑAURRE" EREMUA URBANIZATZEKO JARDUKETA - PROGRAMA 2. ERALDAPENA**  
**IRUN**

<b>JOSE JAVIER URANGA URANGA</b> DR. ARQUITECTO	<b>PATXI GASTAMINZA SANTA COLOMA</b> ARQUITECTO	<b>ANE URANGA ROYO</b> INGENIERO CONSEJO REGULADOR LDA. EN CIENCIAS AMBIENTALES	<b>MIKEL LANDA ALUSTIZA</b> INGENIERO CONSEJO REGULADOR
--	--	---	---

PROMOTOR ERAGILEA

**COORDINACIÓN DE SERVICIOS I SECCIÓN EJE AVDA. ELIZATXO**

**ZERBITZUEN KOORDINAZIOA: ELIZATXO ETORBODEKO ARDATZAREN EBAKETA**

REVISIÓN Nº: 01  
 FECHA DATA: MARZO 2012 MARTXOA

EGITASMOA  
 ESCALA NEURRIA: 1:75  
**III.13.2.6**