




DETALLE A: VIAL EJE 1. PLANTA.

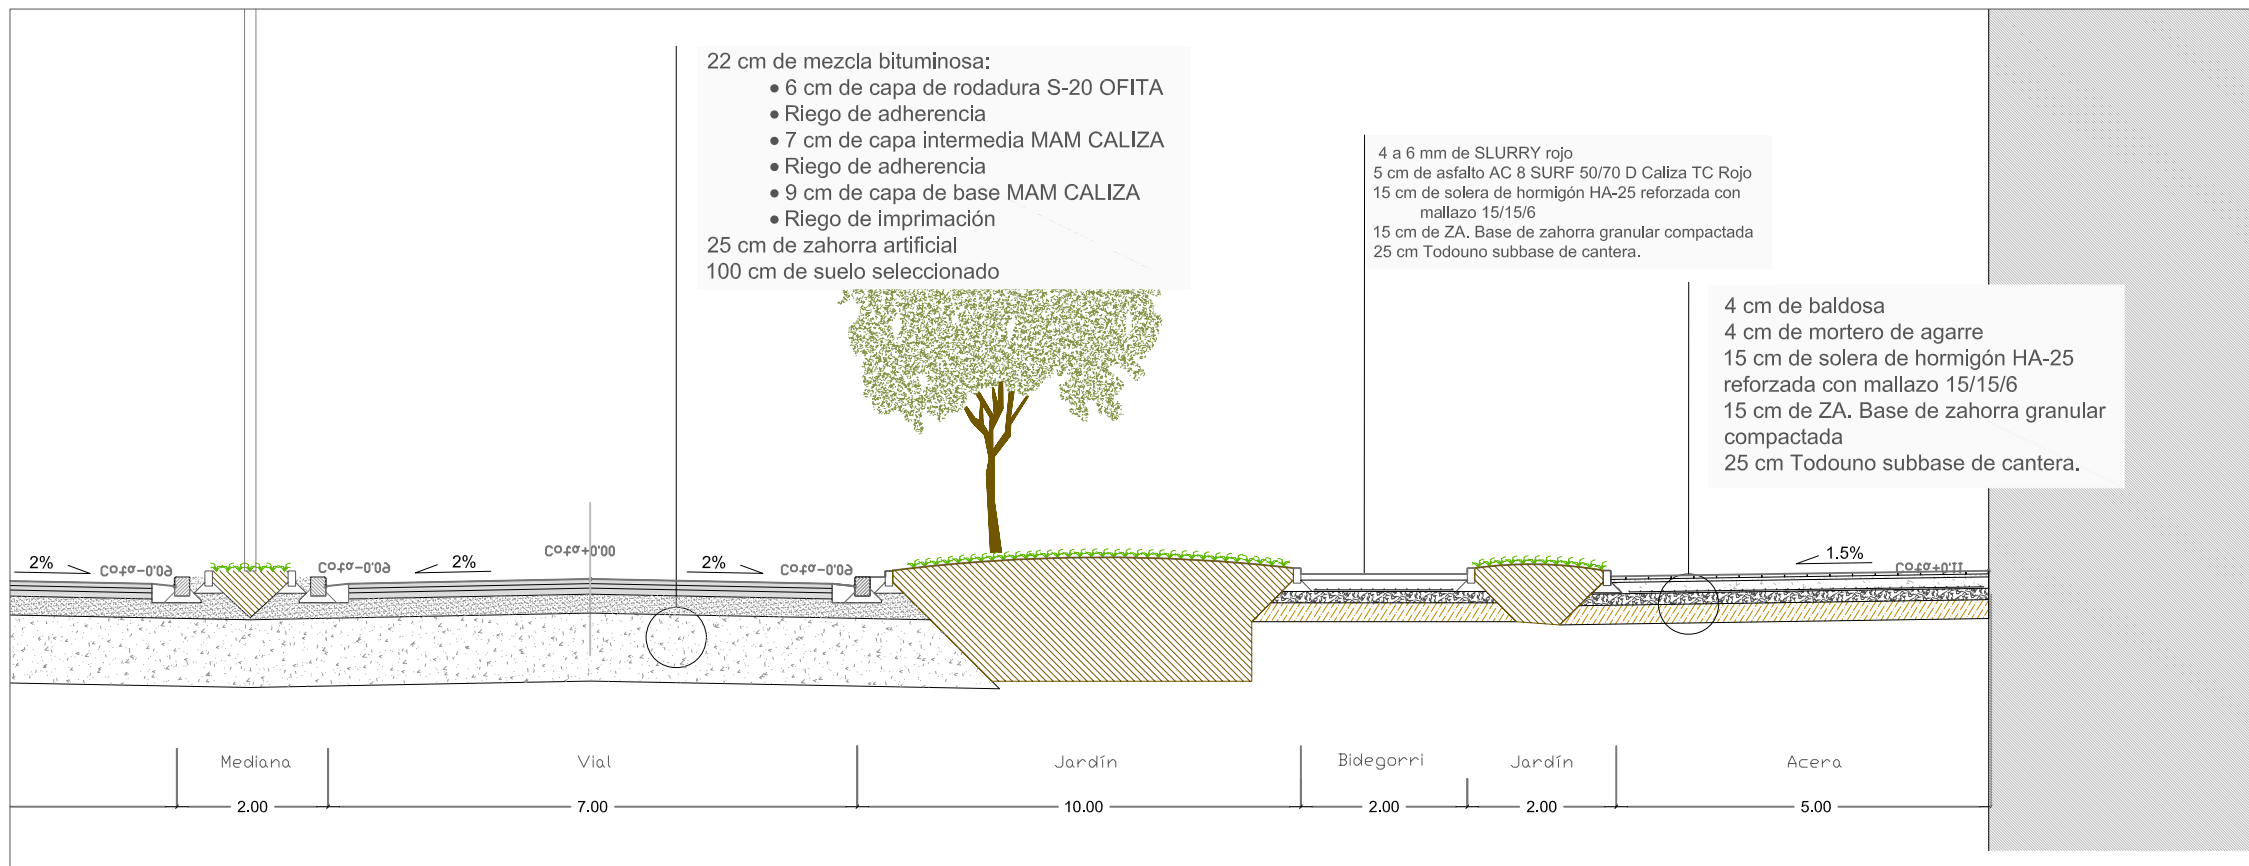

DETALLE A: VIAL EJE 1. SECCION.

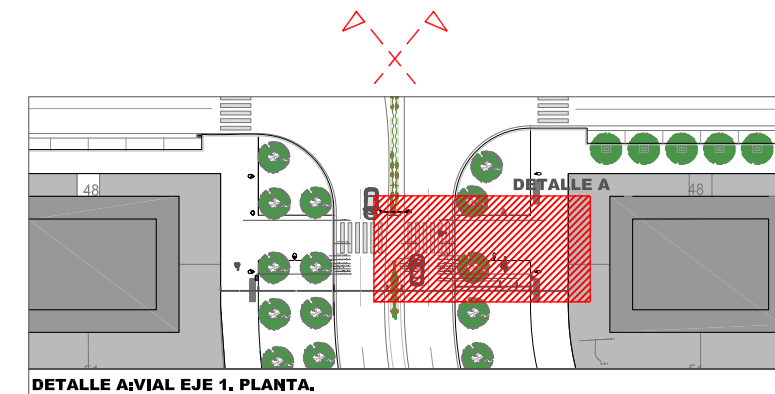

DETALLE A: VIAL EJE 1. PLANTA.

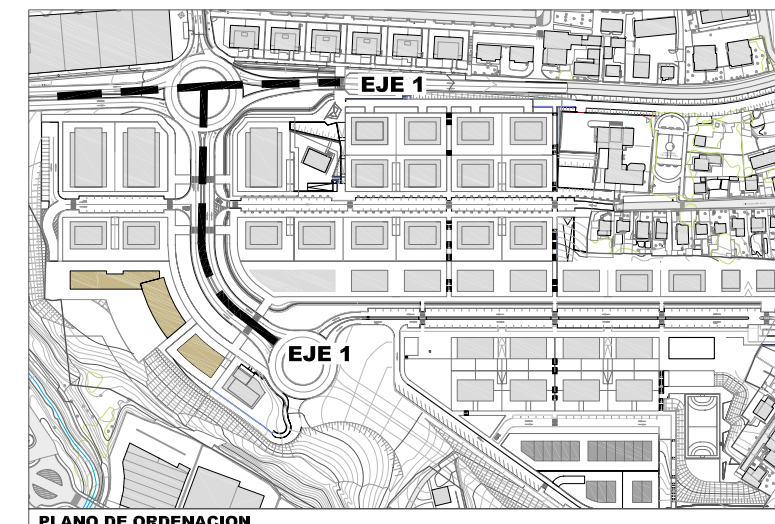

PROYECTO
MODIFICADO 2. PROGRAMA DE ACTUACION URBANIZADORA EN EL AMBITO "6.2.01 OÑAURRE"
TEXTO REFUNDIDO - ERABERRITUTAKO TESTUA
"6.2.01 OÑAURRE" EREMUA URBANIZATZEKO JARDUKETA - PROGRAMA 2. ERLADAPENA
IRUN

EGITASMOA

JOSE JAVIER URANGA URANGA
 DR. ARQUITECTO

PATXI GASTAMINZA SANTA COLOMA
 ARQUITECTO

ANE URANGA ROYO
 INGENIERO
 LDBA. EN CIENCIAS AMBIENTALES

MIKEL LANDA ALUSTIZA
 INGENIERO
 (carreteras, canales y puentes)

PAVIMENTACIÓN: DETALLES EJE 1

ZORU TRATAMENDUA: 1. ARDATZAREN ZEHAZTASUNAK

estudio urgari
 ARQUITECTURA · URBANISMO · INGENIERÍA
 ARKITEKTURA · HIRIGINTZA · INJINERUTZA

irunvi
 Irungo Etebizitzarako Elkarte Publikoa, N.S.A
 Sociedad Pública de Vivienda de Irun, S.A.U


PROMOTOR ERAGILEA

REVISIÓN Nº BERRIKUSTE ZBK.
 FECHA DATA


ESCALA NEURRIA 1:100

MARZO 2012 MARTXOA


III.14.1

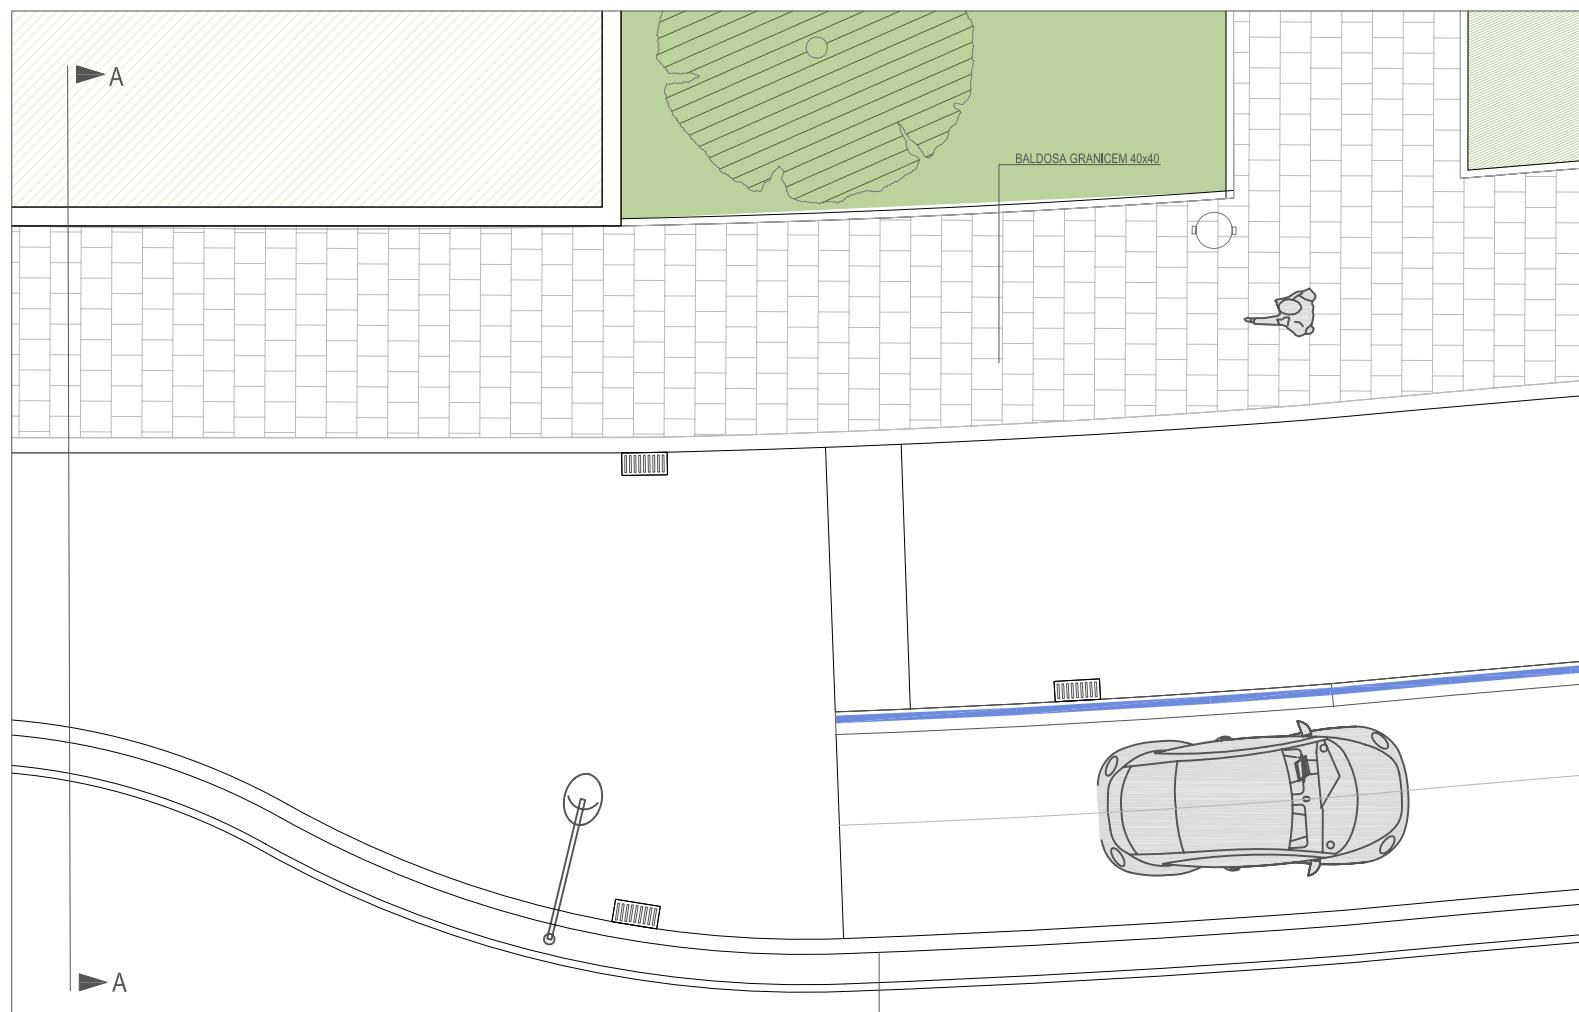


VIAL EJE 2. PLANTA A

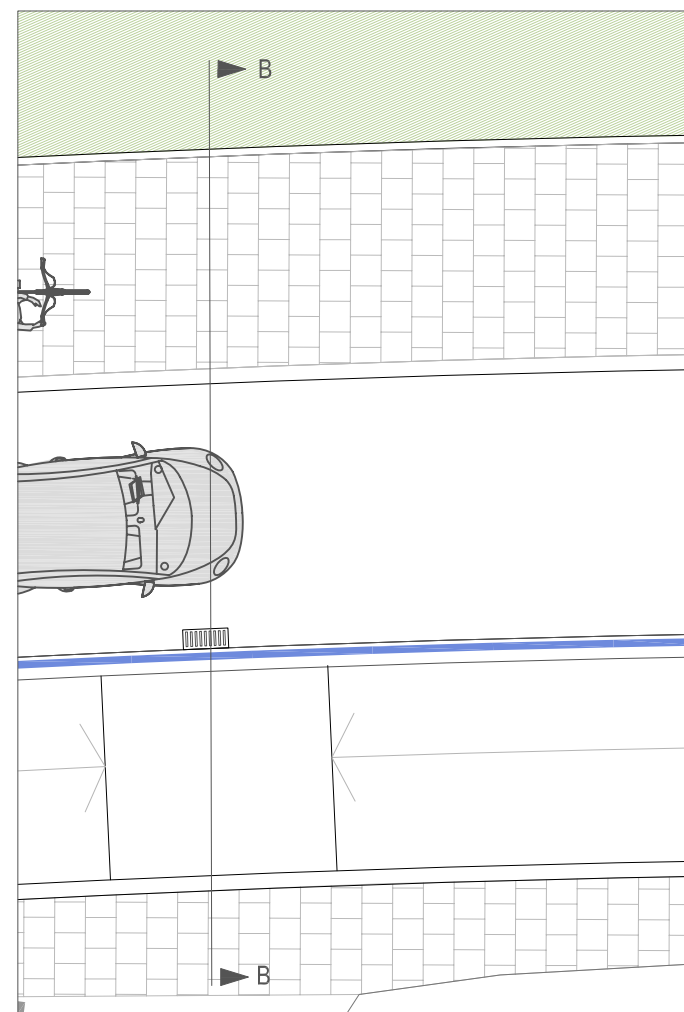


VIAL EJE 2. PLANTA B

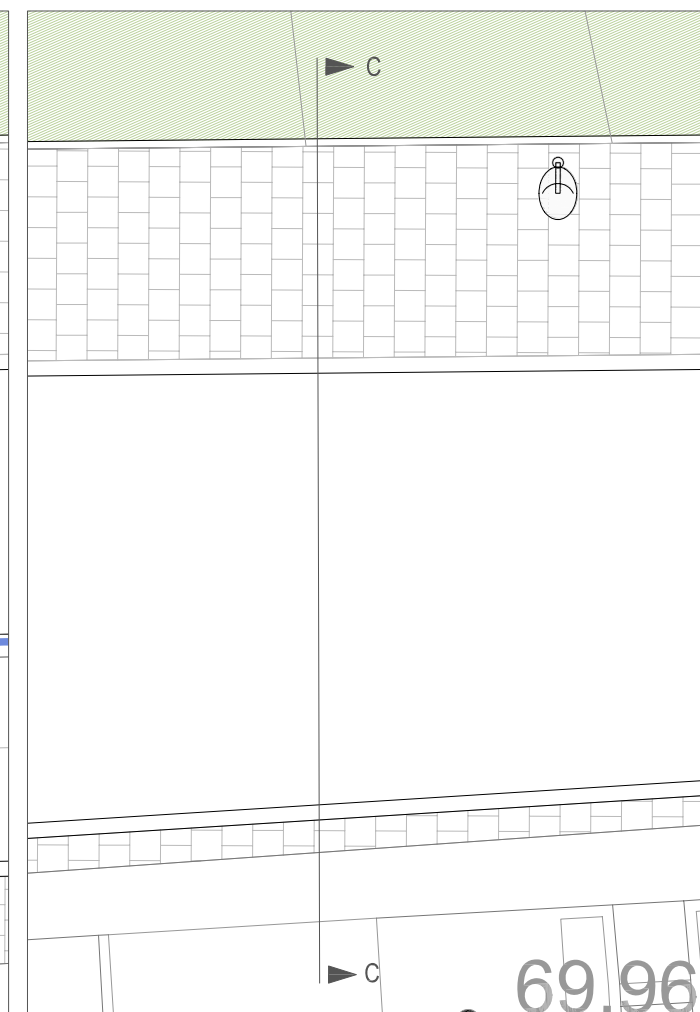


VIAL EJE 2. PLANTA C

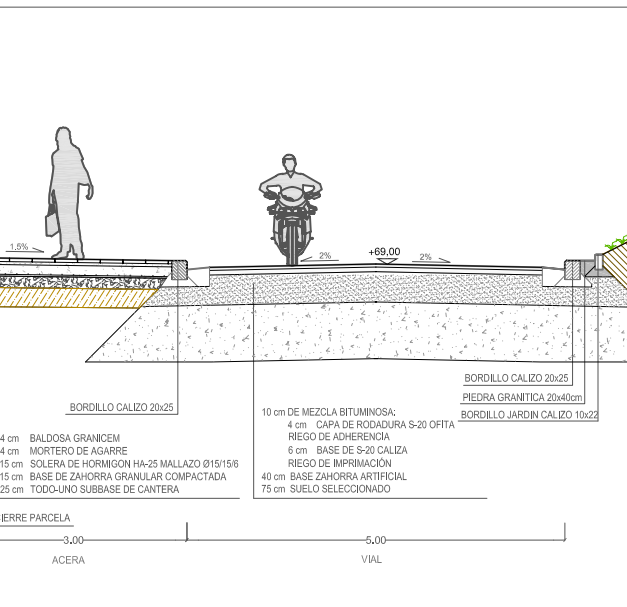

VIAL EJE 2. SECCION A-A.

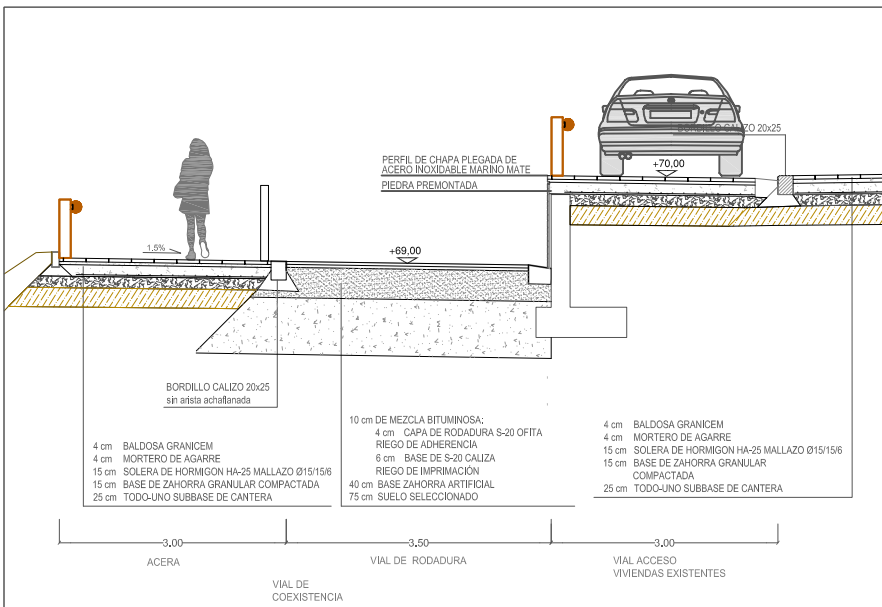


VIAL EJE 2. SECCION B-B: VIAL DE COEXISTENCIA

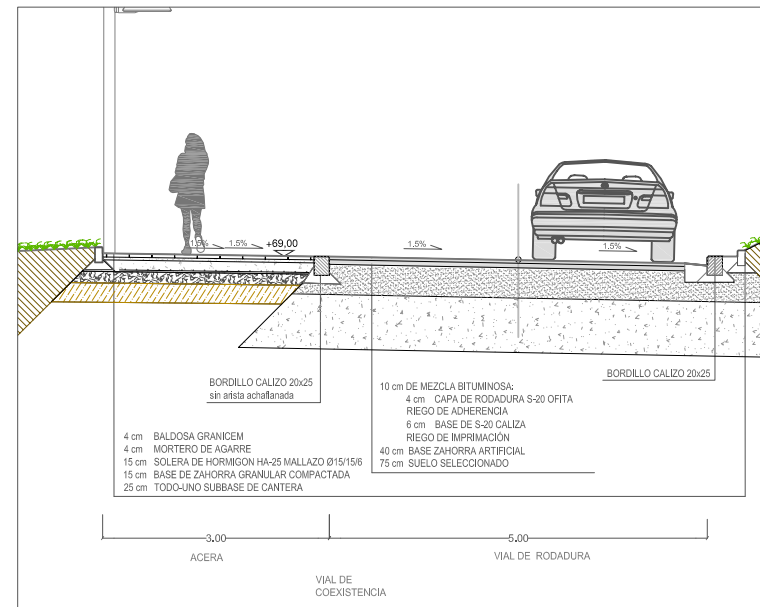

VIAL EJE 6. SECCION C-C: VIAL DE COEXISTENCIA.



PLANO DE ORDENACION

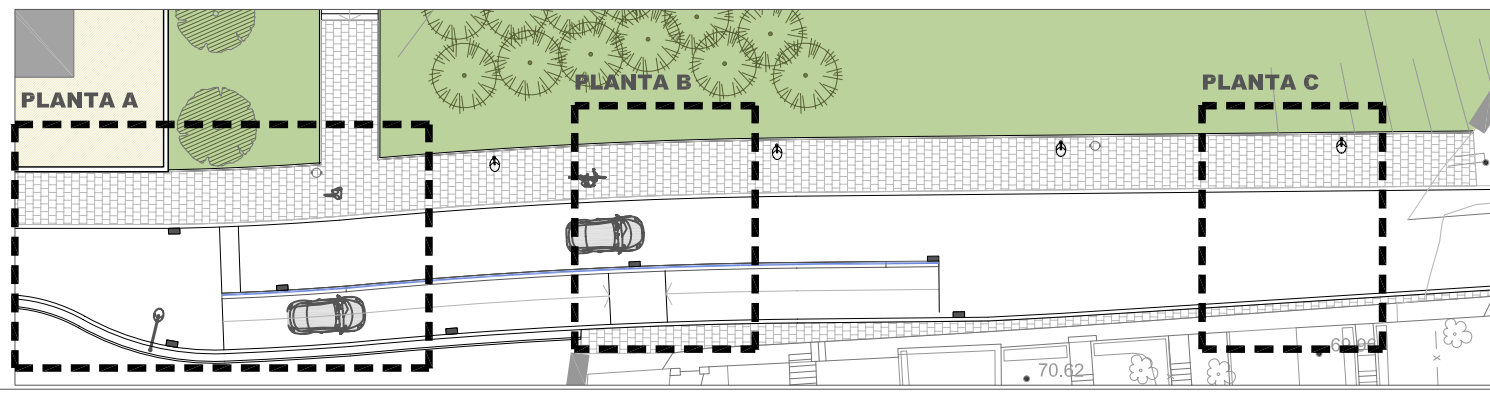

estudio
urgari

ARQUITECTURA · URBANISMO · INGENIERÍA
ARKITEKTURA · HIRIGINTZA · INJINERUTZA

PROYECTO
MODIFICADO 2. PROGRAMA DE ACTUACIÓN URBANIZADORA EN EL ÁMBITO "6.2.01 OÑAURRE"
TEXTO REFUNDIDO - ERABERRITUTAKO TESTUA
"6.2.01 OÑAURRE" EREMUA URBANIZATZEKO JARDUKETA - PROGRAMA 2. ERLADAPENA
IRUN

<p>JOSE JAVIER URANGA URANGA DR. ARQUITECTO</p>	<p>PATXI GASTAMINZA SANTA COLOMA ARQUITECTO</p>	<p>ANE URANGA ROYO INGENIERO LDA. EN CIENCIAS AMBIENTALES</p>	<p>MIKEL LANDA ALUSTIZA INGENIERO diseño, cálculos y puentes</p>
--	--	--	---

PROMOTOR ERAGILEA **irunvi**
Irungo Etxebizitzarako Elkartea Publikoa, N.S.A
Sociedad Pública de Vivienda de Irun, S.A.U




EGITASMOA

**PAVIMENTACIÓN:
DETALLES EJE 2**

**ZORU TRATAMENDUA:
2. ARDATZAREN ZEHAZTASUNAK**

REVISIÓN Nº BERRIKUSTE ZBK. ESCALA NEURRIA 1:100
FECHA DATA MARZO 2012 MARTXOA

III.14.2

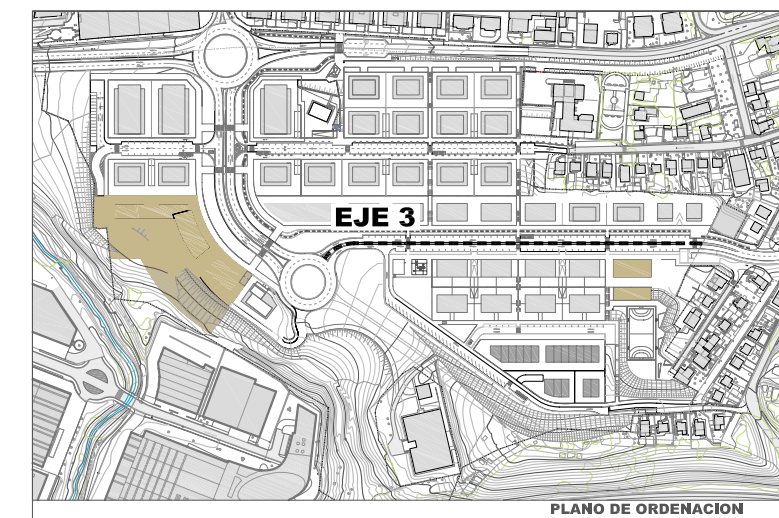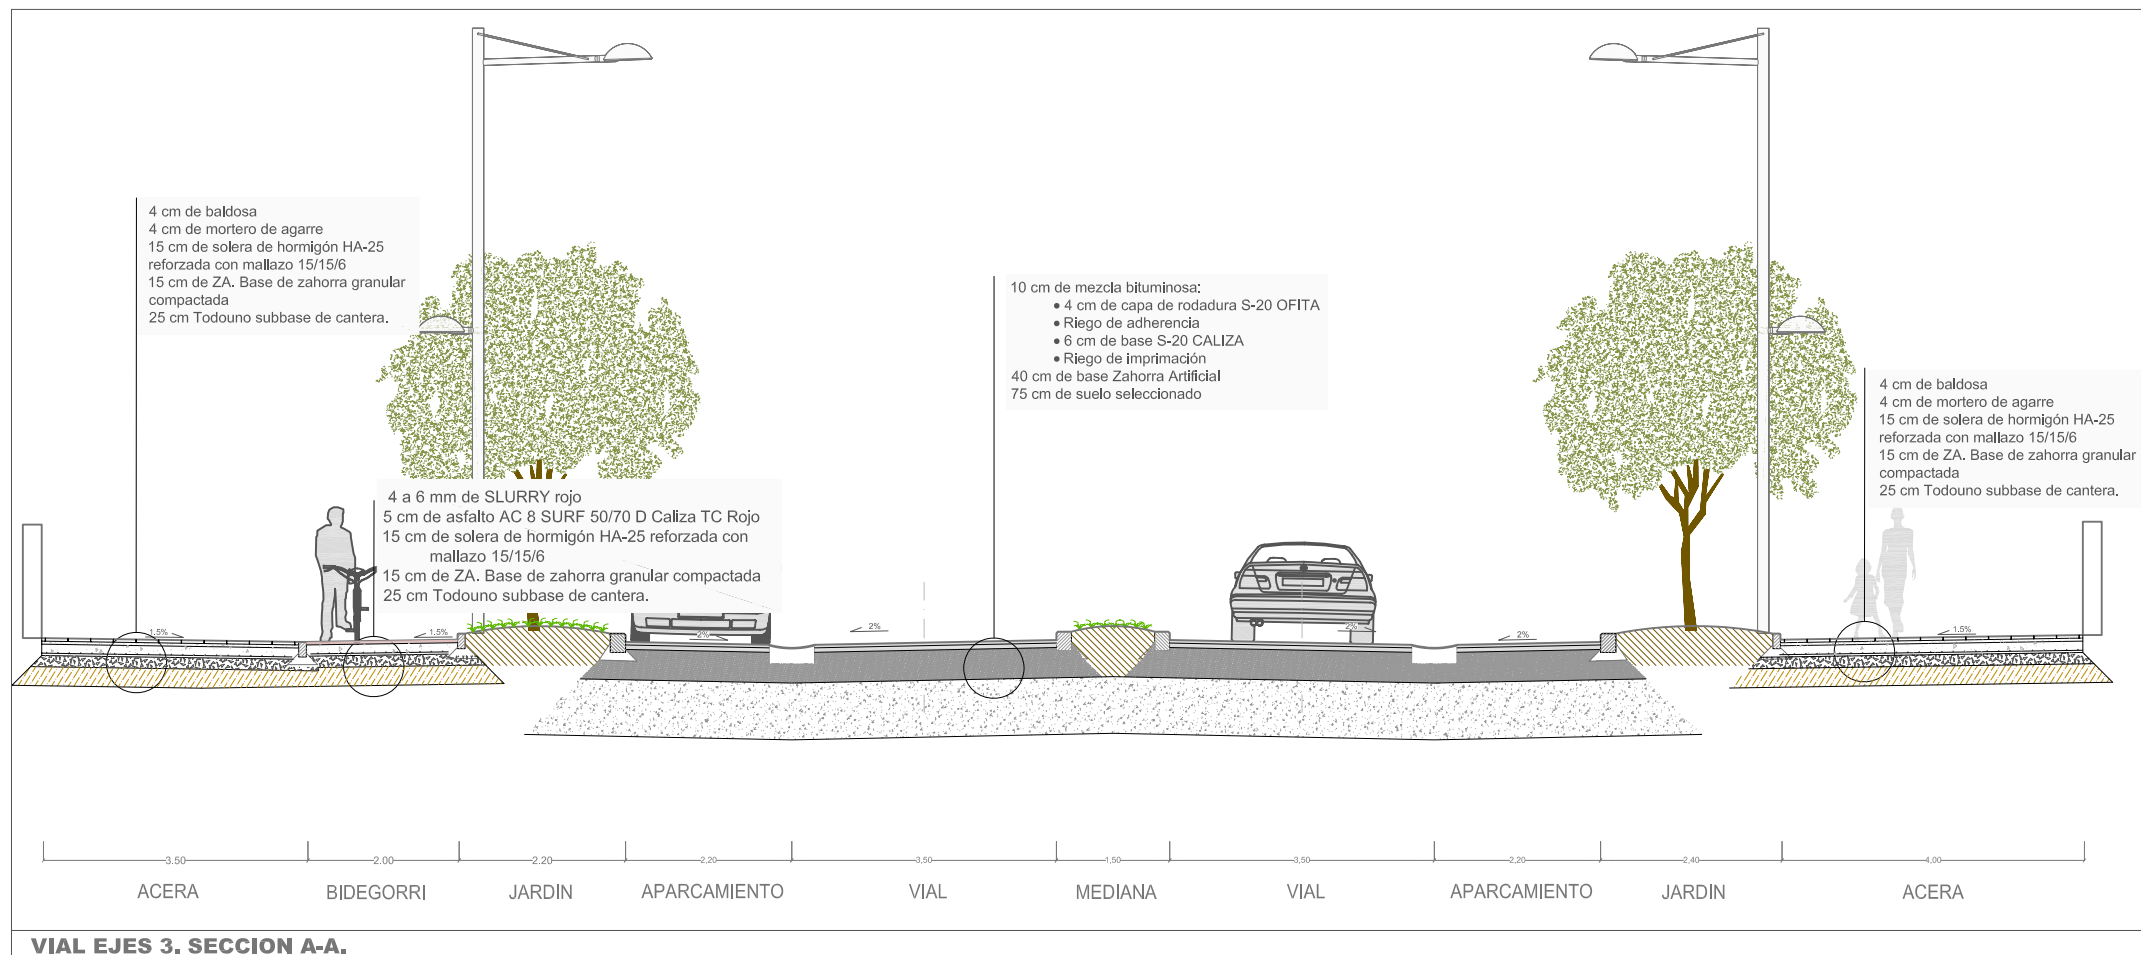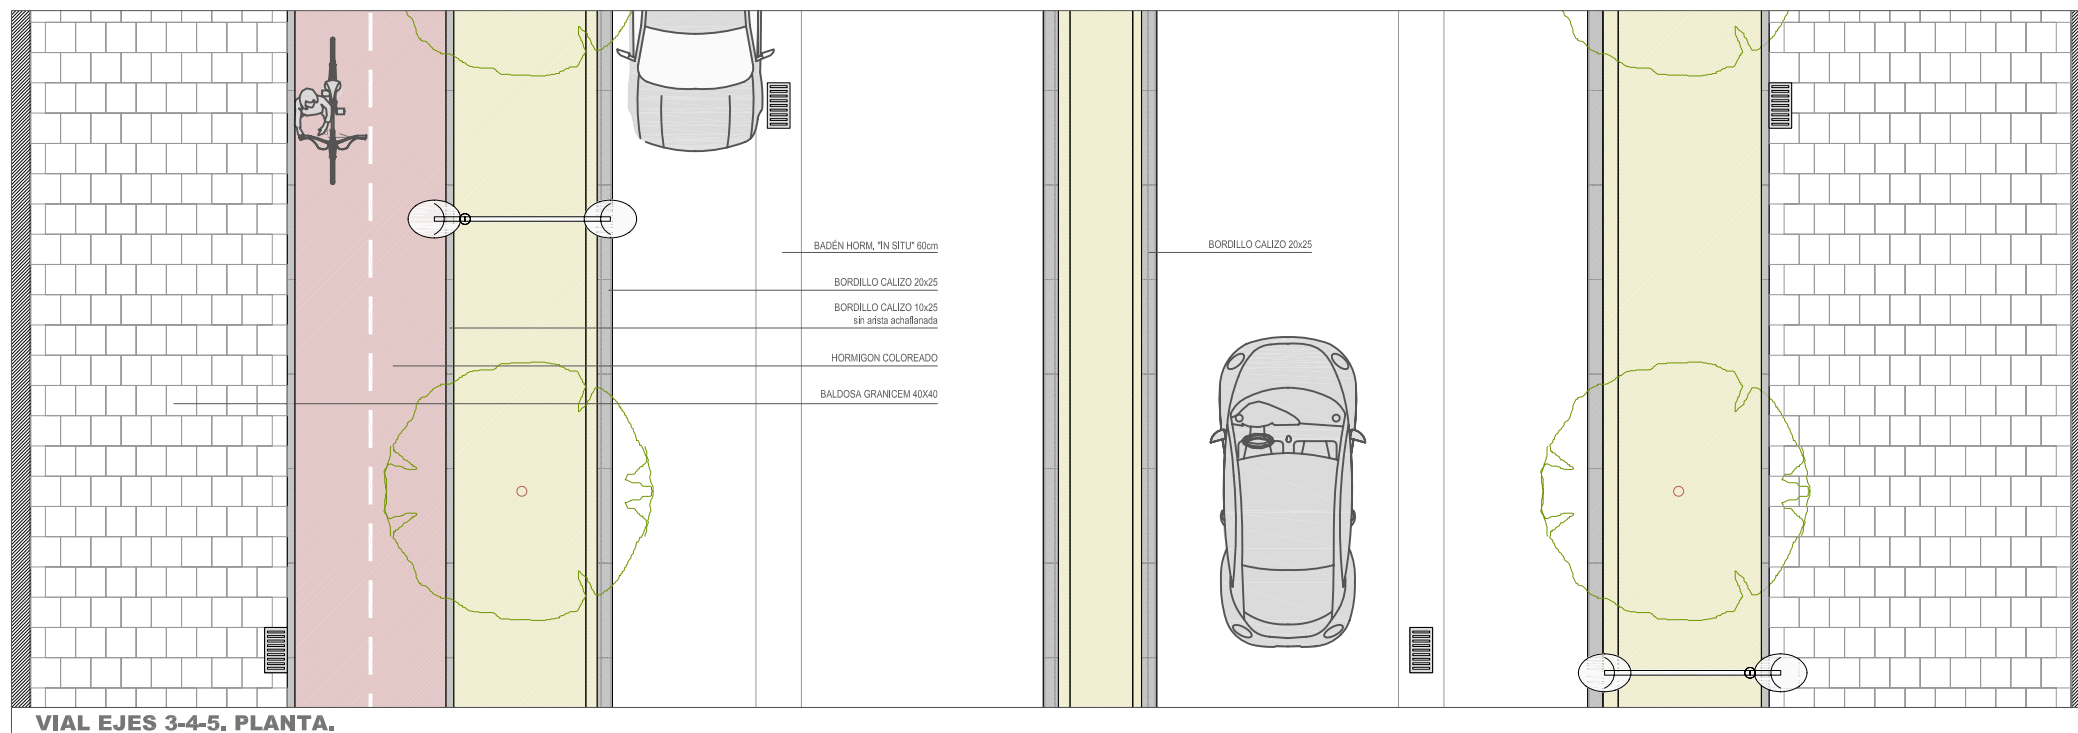

PROYECTO
MODIFICADO 2. PROGRAMA DE ACTUACIÓN URBANIZADORA EN EL ÁMBITO "6.2.01 OÑAURRE"
TEXTO REFUNDIDO - ERABERRITUTAKO TESTUA
"6.2.01 OÑAURRE" EREMUA URBANIZATZEKO JARDUKETA - PROGRAMA 2. ERALDAPENA
IRUN

EGITASMOA

PAVIMENTACIÓN: DETALLES EJE 3

ZORU TRATAMENDUA: 3. ARDATZAREN ZEHAZTASUNAK

estudio urgari
 ARQUITECTURA · URBANISMO · INGENIERÍA
 ARKITEKTURA · HIRIGINTZA · INJINERUTZA

irunvi
 Irungo Etxebizitzarako Elkartea Publikoa, N.S.A
 Sociedad Pública de Vivienda de Irun, S.A.U

JOSE JAVIER URANGA URANGA
 DR. ARQUITECTO

PATXI GASTAMINZA SANTA COLOMA
 ARQUITECTO


ANE URANGA ROYO
 INGENIERO
 (Especialidad en urbanismo y paisaje)
 LDB. EN CIENCIAS AMBIENTALES

MIKEL LANDA ALUSTIZA
 INGENIERO
 (urbanismo, cartografía y paisaje)


PROMOTOR ERAGILEA

REVISIÓN Nº BERRIKUSTE ZBK.
 ESCALA NEURRIA 1:100
 FECHA DATA MARZO 2012 MARTXOA


III.14.3

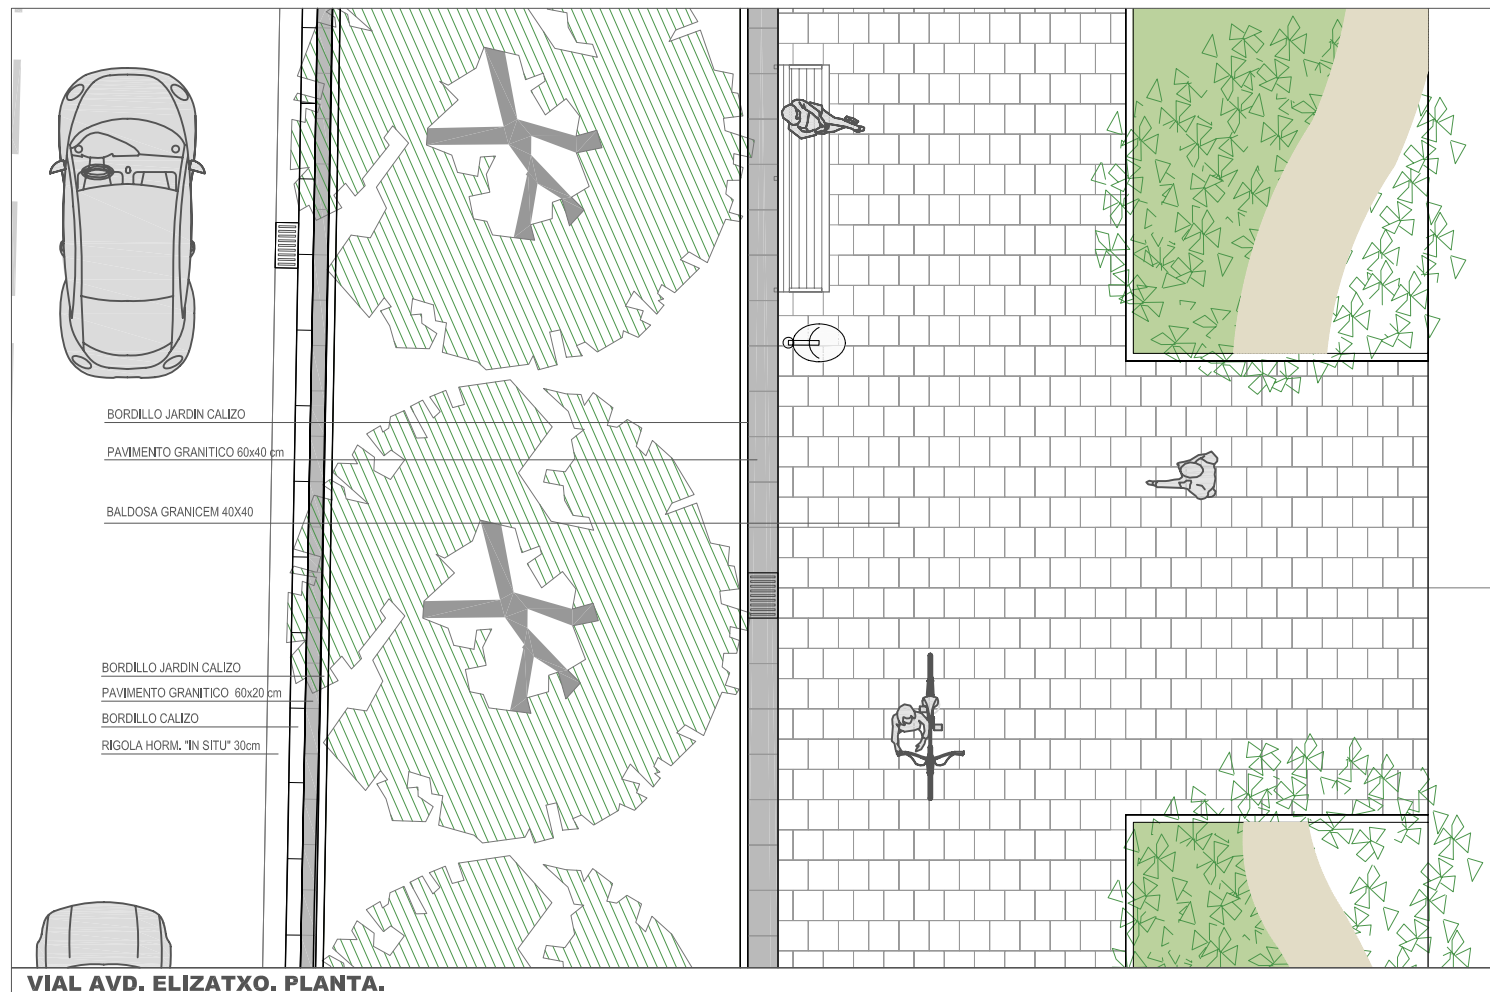

VIAL AVD. ELIZATXO. PLANTA.

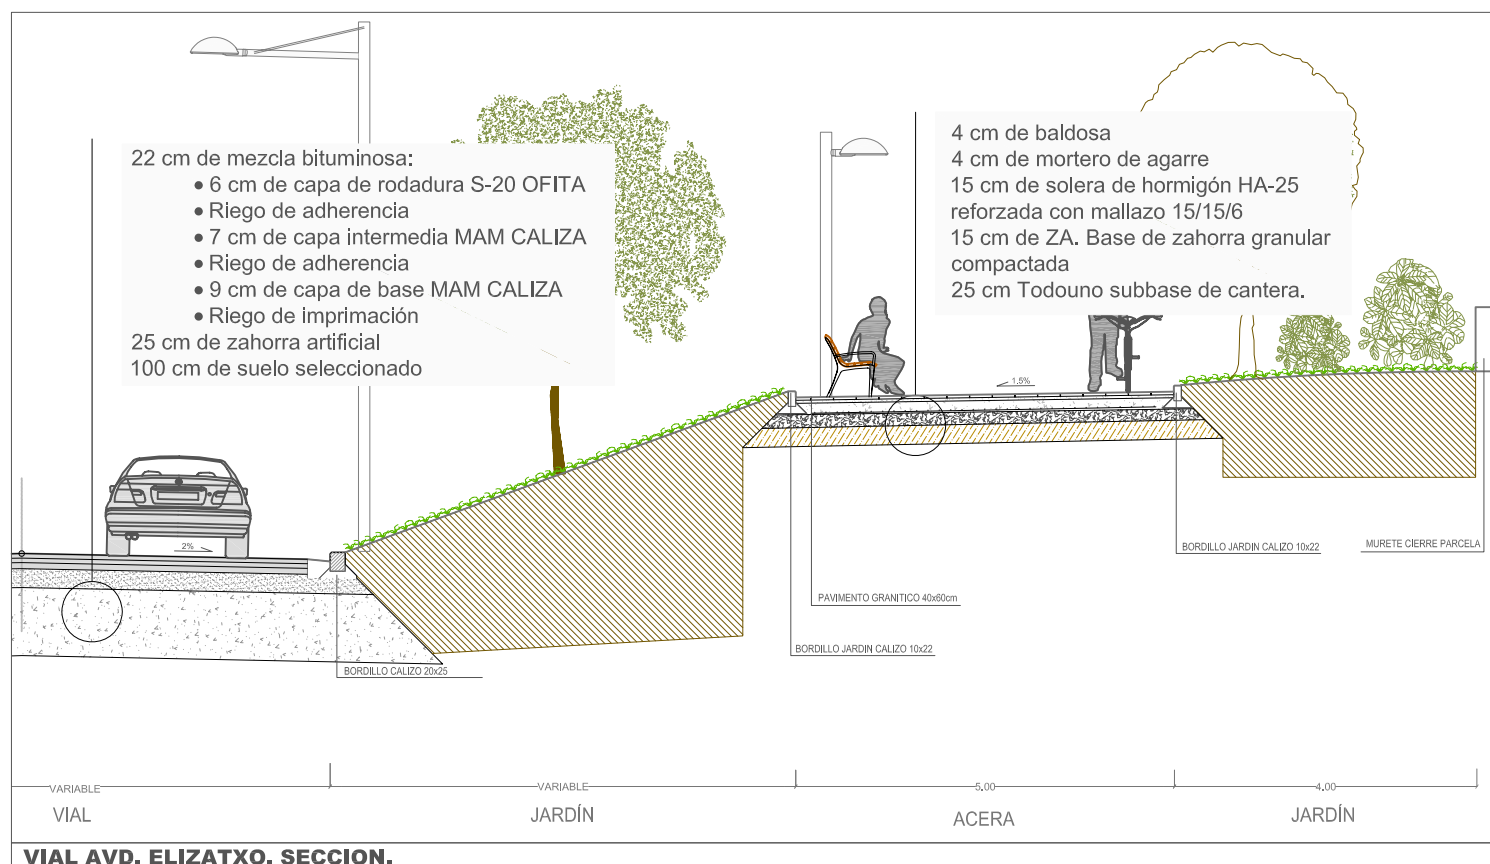

VIAL AVD. ELIZATXO. SECCION.

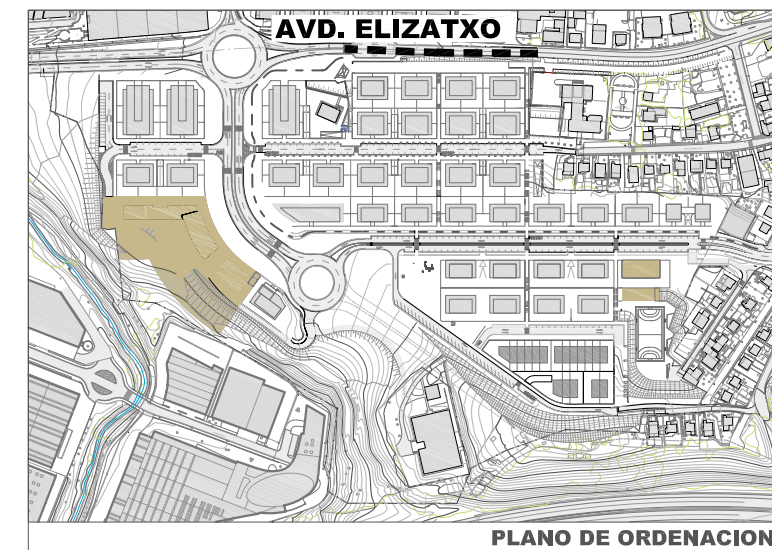

estudio urgari
 ARQUITECTURA · URBANISMO · INGENIERÍA
 ARKITEKTURA · HIRIGINTZA · INJINERUTZA

PROYECTO
MODIFICADO 2. PROGRAMA DE ACTUACIÓN URBANIZADORA EN EL ÁMBITO "6.2.01 OÑAURRE"
TEXTO REFUNDIDO - ERABERRITUTAKO TESTUA
"6.2.01 OÑAURRE" EREMUA URBANIZATZEKO JARDUKETA - PROGRAMA 2. ERLADAPENA
IRUN

EGITASMOA

JOSE JAVIER URANGA URANGA
 DR. ARQUITECTO

PATXI GASTAMINZA SANTA COLOMA
 ARQUITECTO

ANE URANGA ROYO
 INGENIERO
 (Especialidad en urbanismo y paisaje)
 LDBA. EN CIENCIAS AMBIENTALES

MIKEL LANDA ALUSTIZA
 INGENIERO
 (urbanismo, cartografía y paisaje)

PAVIMENTACIÓN:
DETALLES EJE AVDA. ELIZATXO





ZORU TRATAMENDUAI ELIZATXO ETORBIDEKO ARDATZAREN ZEHAZTASUNAK

irunvi
 Irungo Etxebizitzarako Elkarte Publikoa, N.S.A
 Sociedad Pública de Vivienda de Irun, S.A.U

PROMOTOR ERAGILEA

REVISIÓN Nº BERRIKUSTE ZBK.
 ESCALA NEURRIA 1:100
 FECHA DATA MARZO 2012 MARTXOA

III.14.4

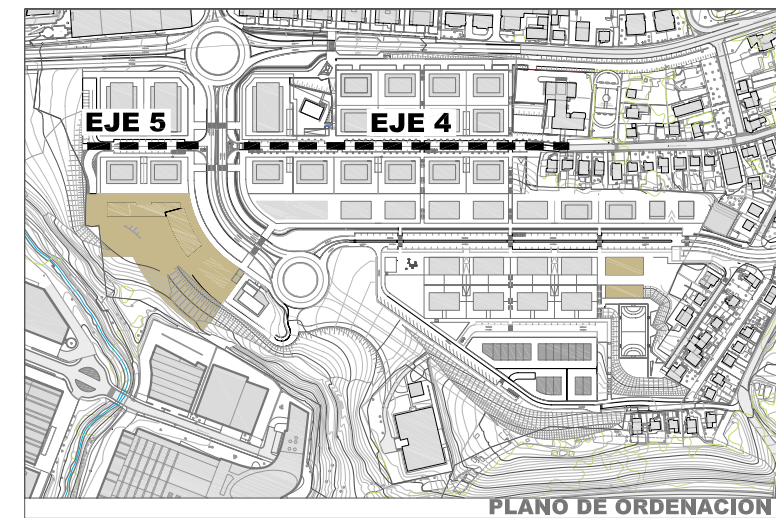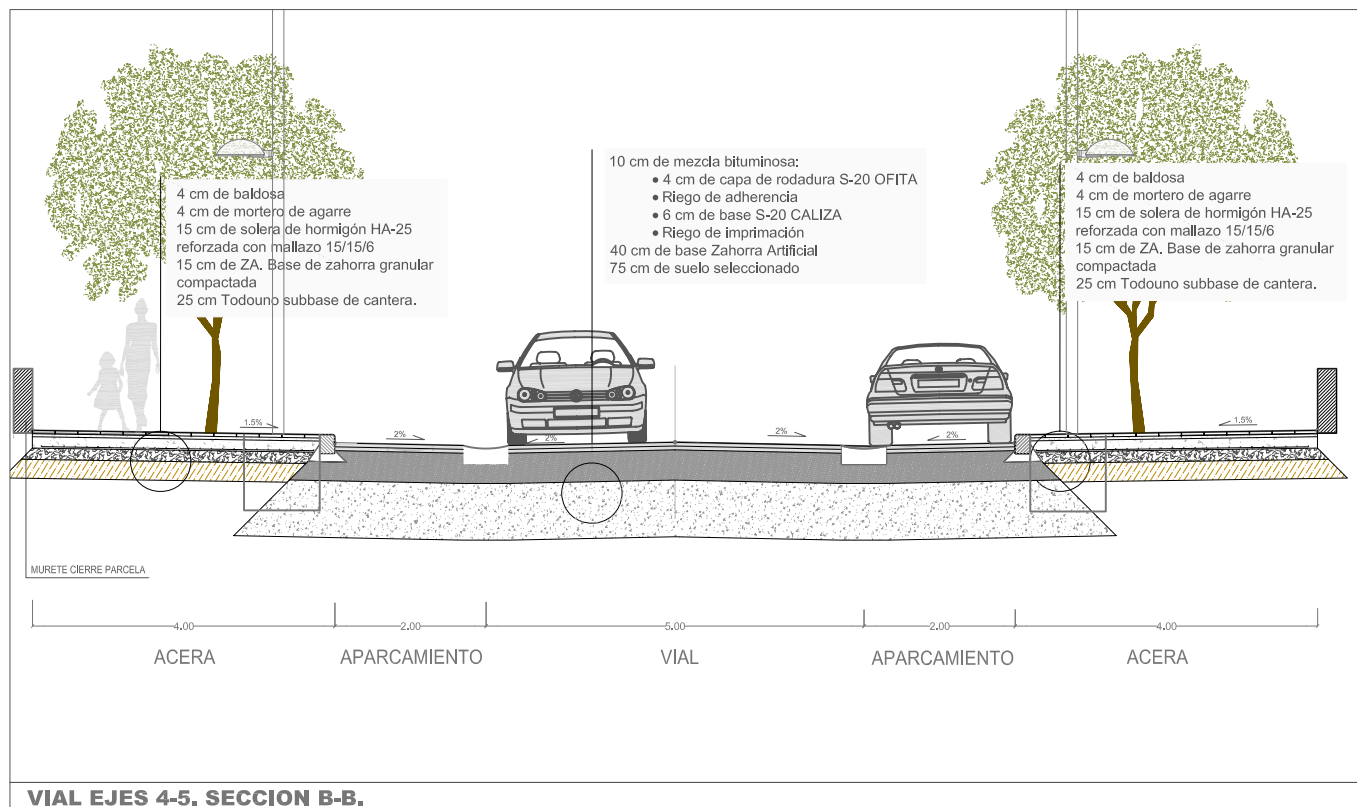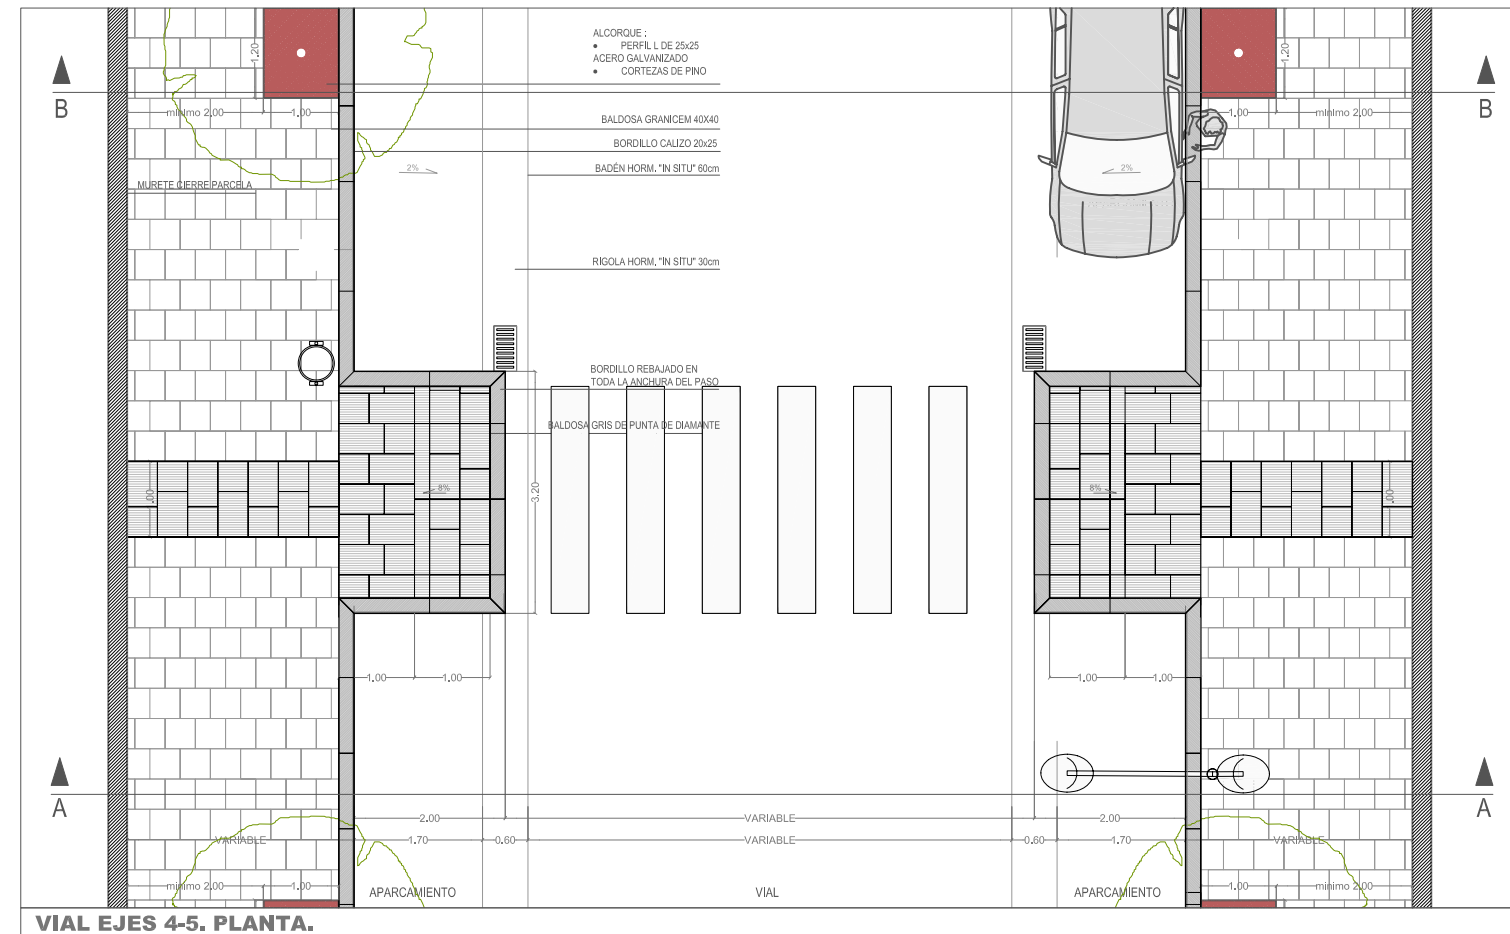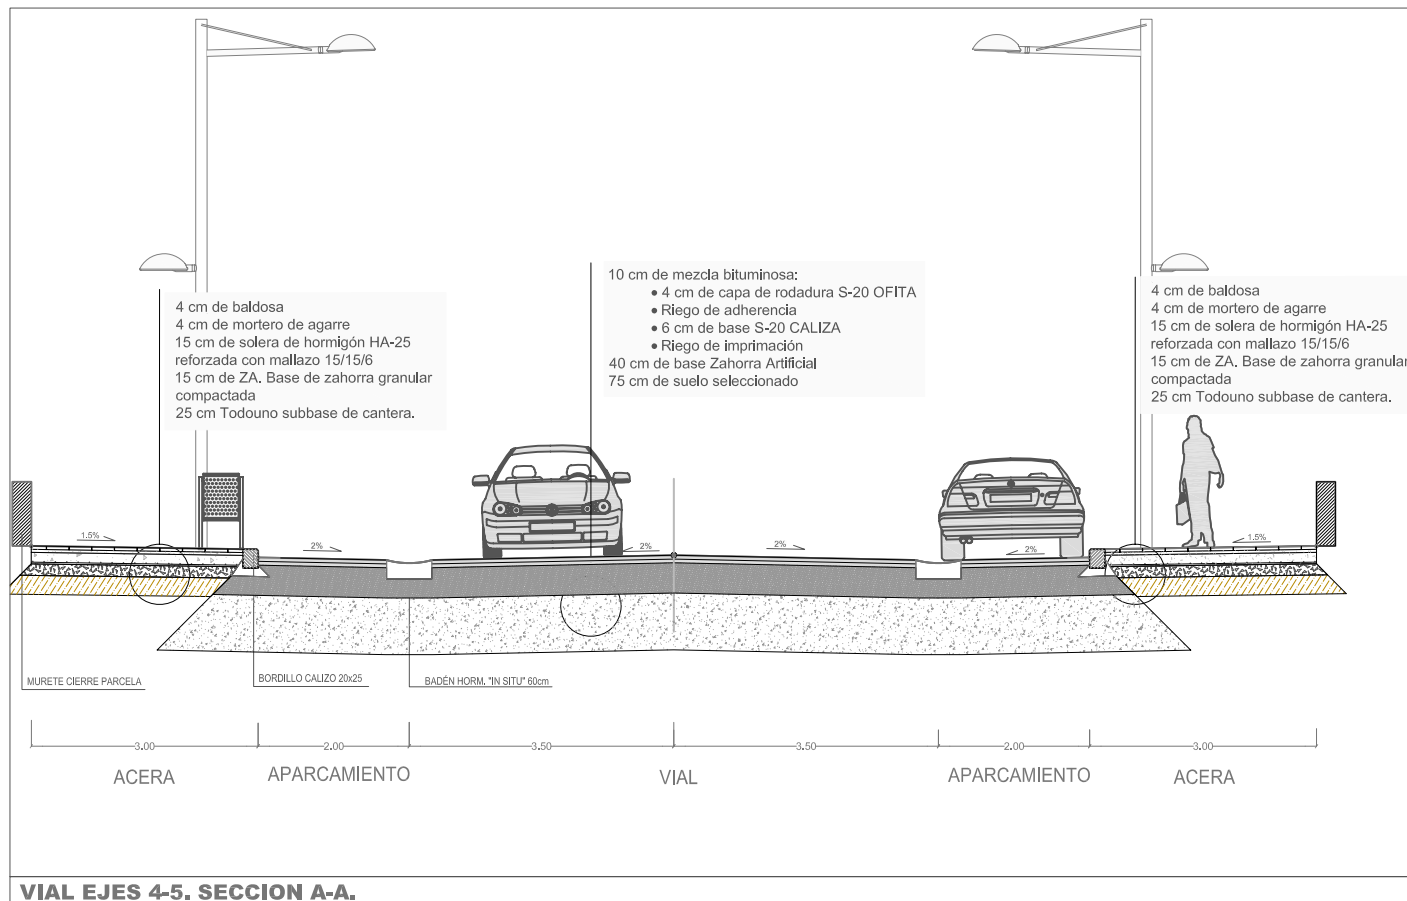

PROYECTO **MODIFICADO 2. PROGRAMA DE ACTUACIÓN URBANIZADORA EN EL ÁMBITO "6.2.01 OÑAURRE"** EGITASMOA
TEXTO REFUNDIDO - ERABERRITUTAKO TESTUA
"6.2.01 OÑAURRE" EREMUA URBANIZATZEKO JARDUKETA - PROGRAMA 2. ERALDAPENA
IRUN

JOSE JAVIER URANGA INGENIERO
 URANGA DR. ARQUITECTO

PATXI GASTAMINZA INGENIERO
 SANTA COLOMA ARQUITECTO

ANE URANGA ROYO INGENIERO
 INGENIERO L.D.A. EN CIENCIAS AMBIENTALES

MIKEL LANDA ALUSTIZA INGENIERO
 INGENIERO

PAVIMENTACIÓN: DETALLES EJES 4 Y 5

ZORU TRATAMENDUA: 4. ETA 5. ARDATZEN ZEHAZTASUNAK






estudio urgari ARQUITECTURA · URBANISMO · INGENIERÍA
 ARKITEKTURA · HIRIGINTZA · INJINERUTZA

irunvi Irungo Etebizitzarako Elkartea Publikoa, N.S.A.
 Sociedad Pública de Vivienda de Irun, S.A.U.

PROMOTOR ERAGILEA

REVISIÓN Nº BERRIKUSTE ZBK. ESCALA NEURRIA 1:100
 FECHA DATA MARZO 2012 MARTXOA

III.14.5

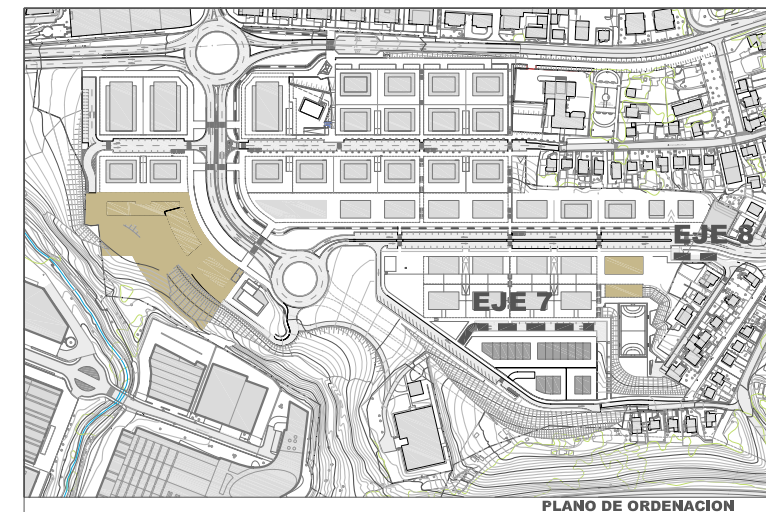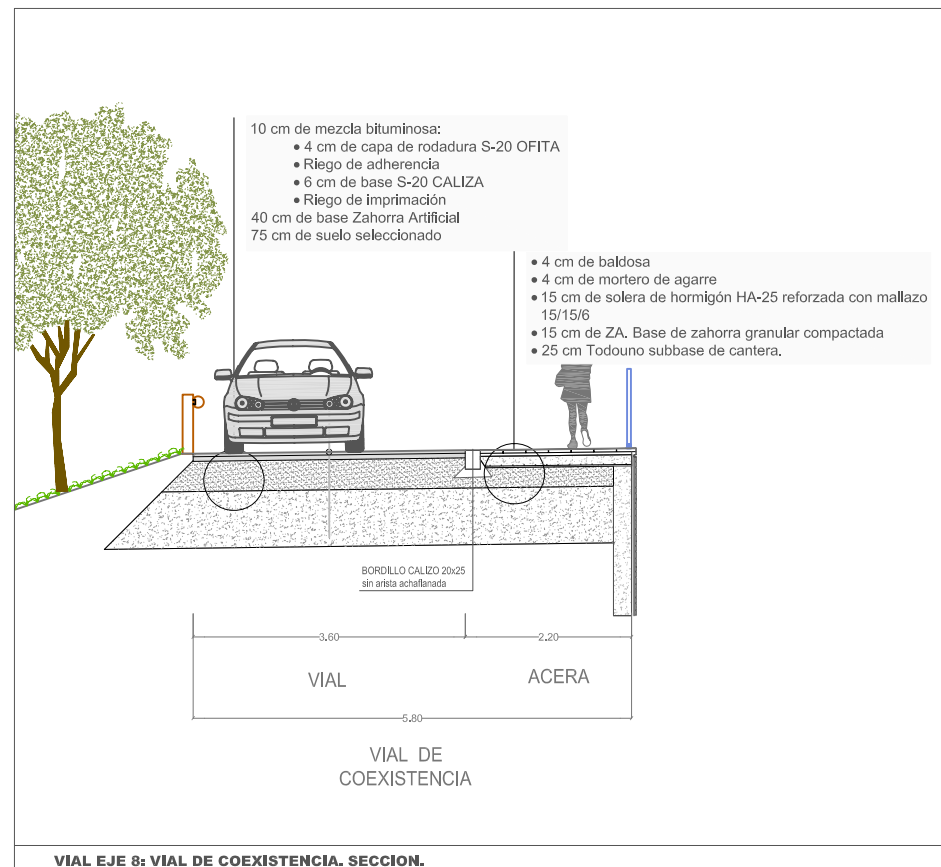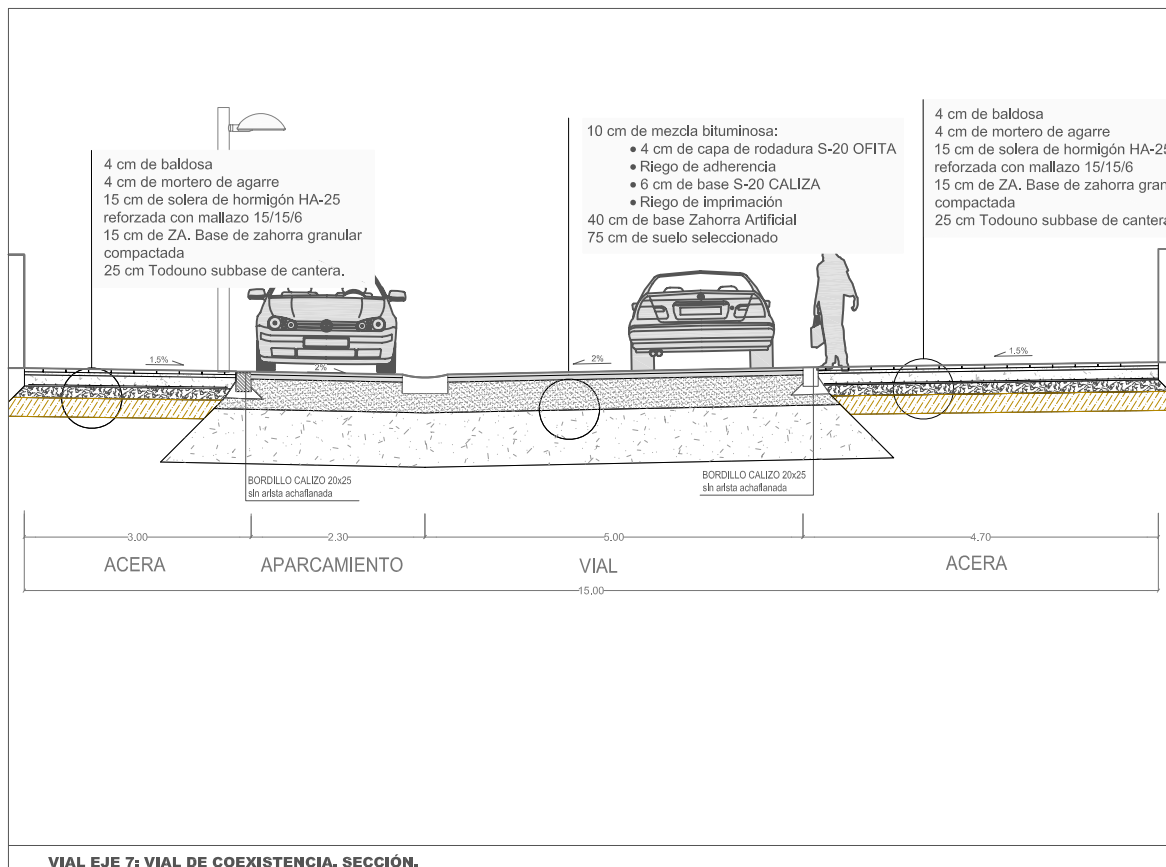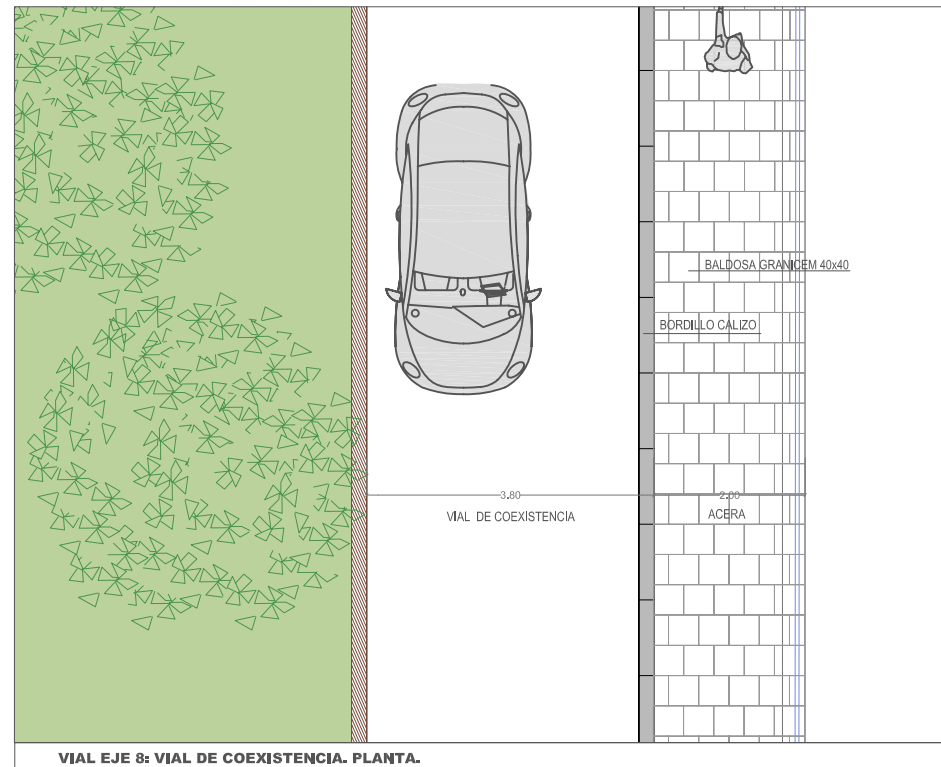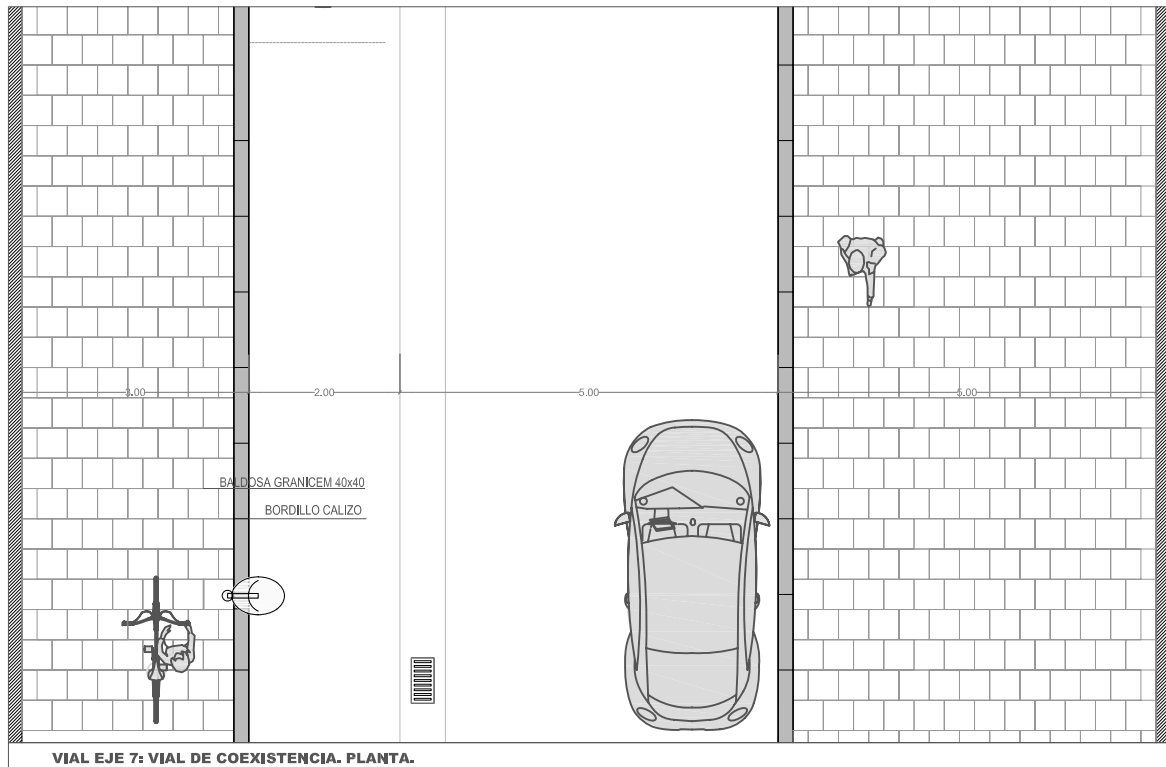

PROYECTO
MODIFICADO 2. PROGRAMA DE ACTUACIÓN URBANIZADORA EN EL ÁMBITO "6.2.01 OÑAURRE"
TEXTO REFUNDIDO - ERABERRITUTAKO TESTUA
"6.2.01 OÑAURRE" EREMUA URBANIZATZEKO JARDUKETA - PROGRAMA 2. ERLADAPENA
IRUN

EGITASMOA

PAVIMENTACIÓN: DETALLES EJES 7 Y 8

ZORU TRATAMENDUA: 7. ETA 8. ARDATZEN ZEHAZTASUNAK

JOSE JAVIER URANGA URANGA DR. ARQUITECTO
PATXI GASTAMINZA SANTA COLOMA ARQUITECTO
ANE URANGA ROYO INGENIERO (Estructuras, urbanismo y paisaje) L.D.A. EN CIENCIAS AMBIENTALES
MIKEL LANDA ALUSTIZA INGENIERO (carreteras, canales y puentes)

estudio urgari
 ARQUITECTURA · URBANISMO · INGENIERÍA
 ARKITEKTURA · HIRIGINTZA · INJINERUTZA

irunvi
 Irungo Etxebizitzarako Elkartea Publikoa, N.S.A
 Sociedad Pública de Vivienda de Irun, S.A.U

PROMOTOR ERAGILEA
 REVISIÓN Nº BERRIKUSTE ZBK.
 ESCALA NEURRIA 1:100
 FECHA DATA MARZO 2012 MARTXOA

III.14.6