


CUADRO DE DATOS		
SUPERFICIE PARCELA TOTAL		14.284,00 M2
	NORMATIVA	PROPUESTA
SUPERFICIE OCUPACIÓN en P.B.	65% = 9.313,53 M2	7.080,30 M2
SUPERFICIE OCUPACIÓN en P.1ª	10.020,30 M2 - P.B.	2.940,00 M2
SUP. APROVECHAMIENTO INDUST.	5.020,30 M2	5.020,30 M2
SUP. APROVECHAM. COMERCIAL.	5.000,00 M2	5.000,00 M2

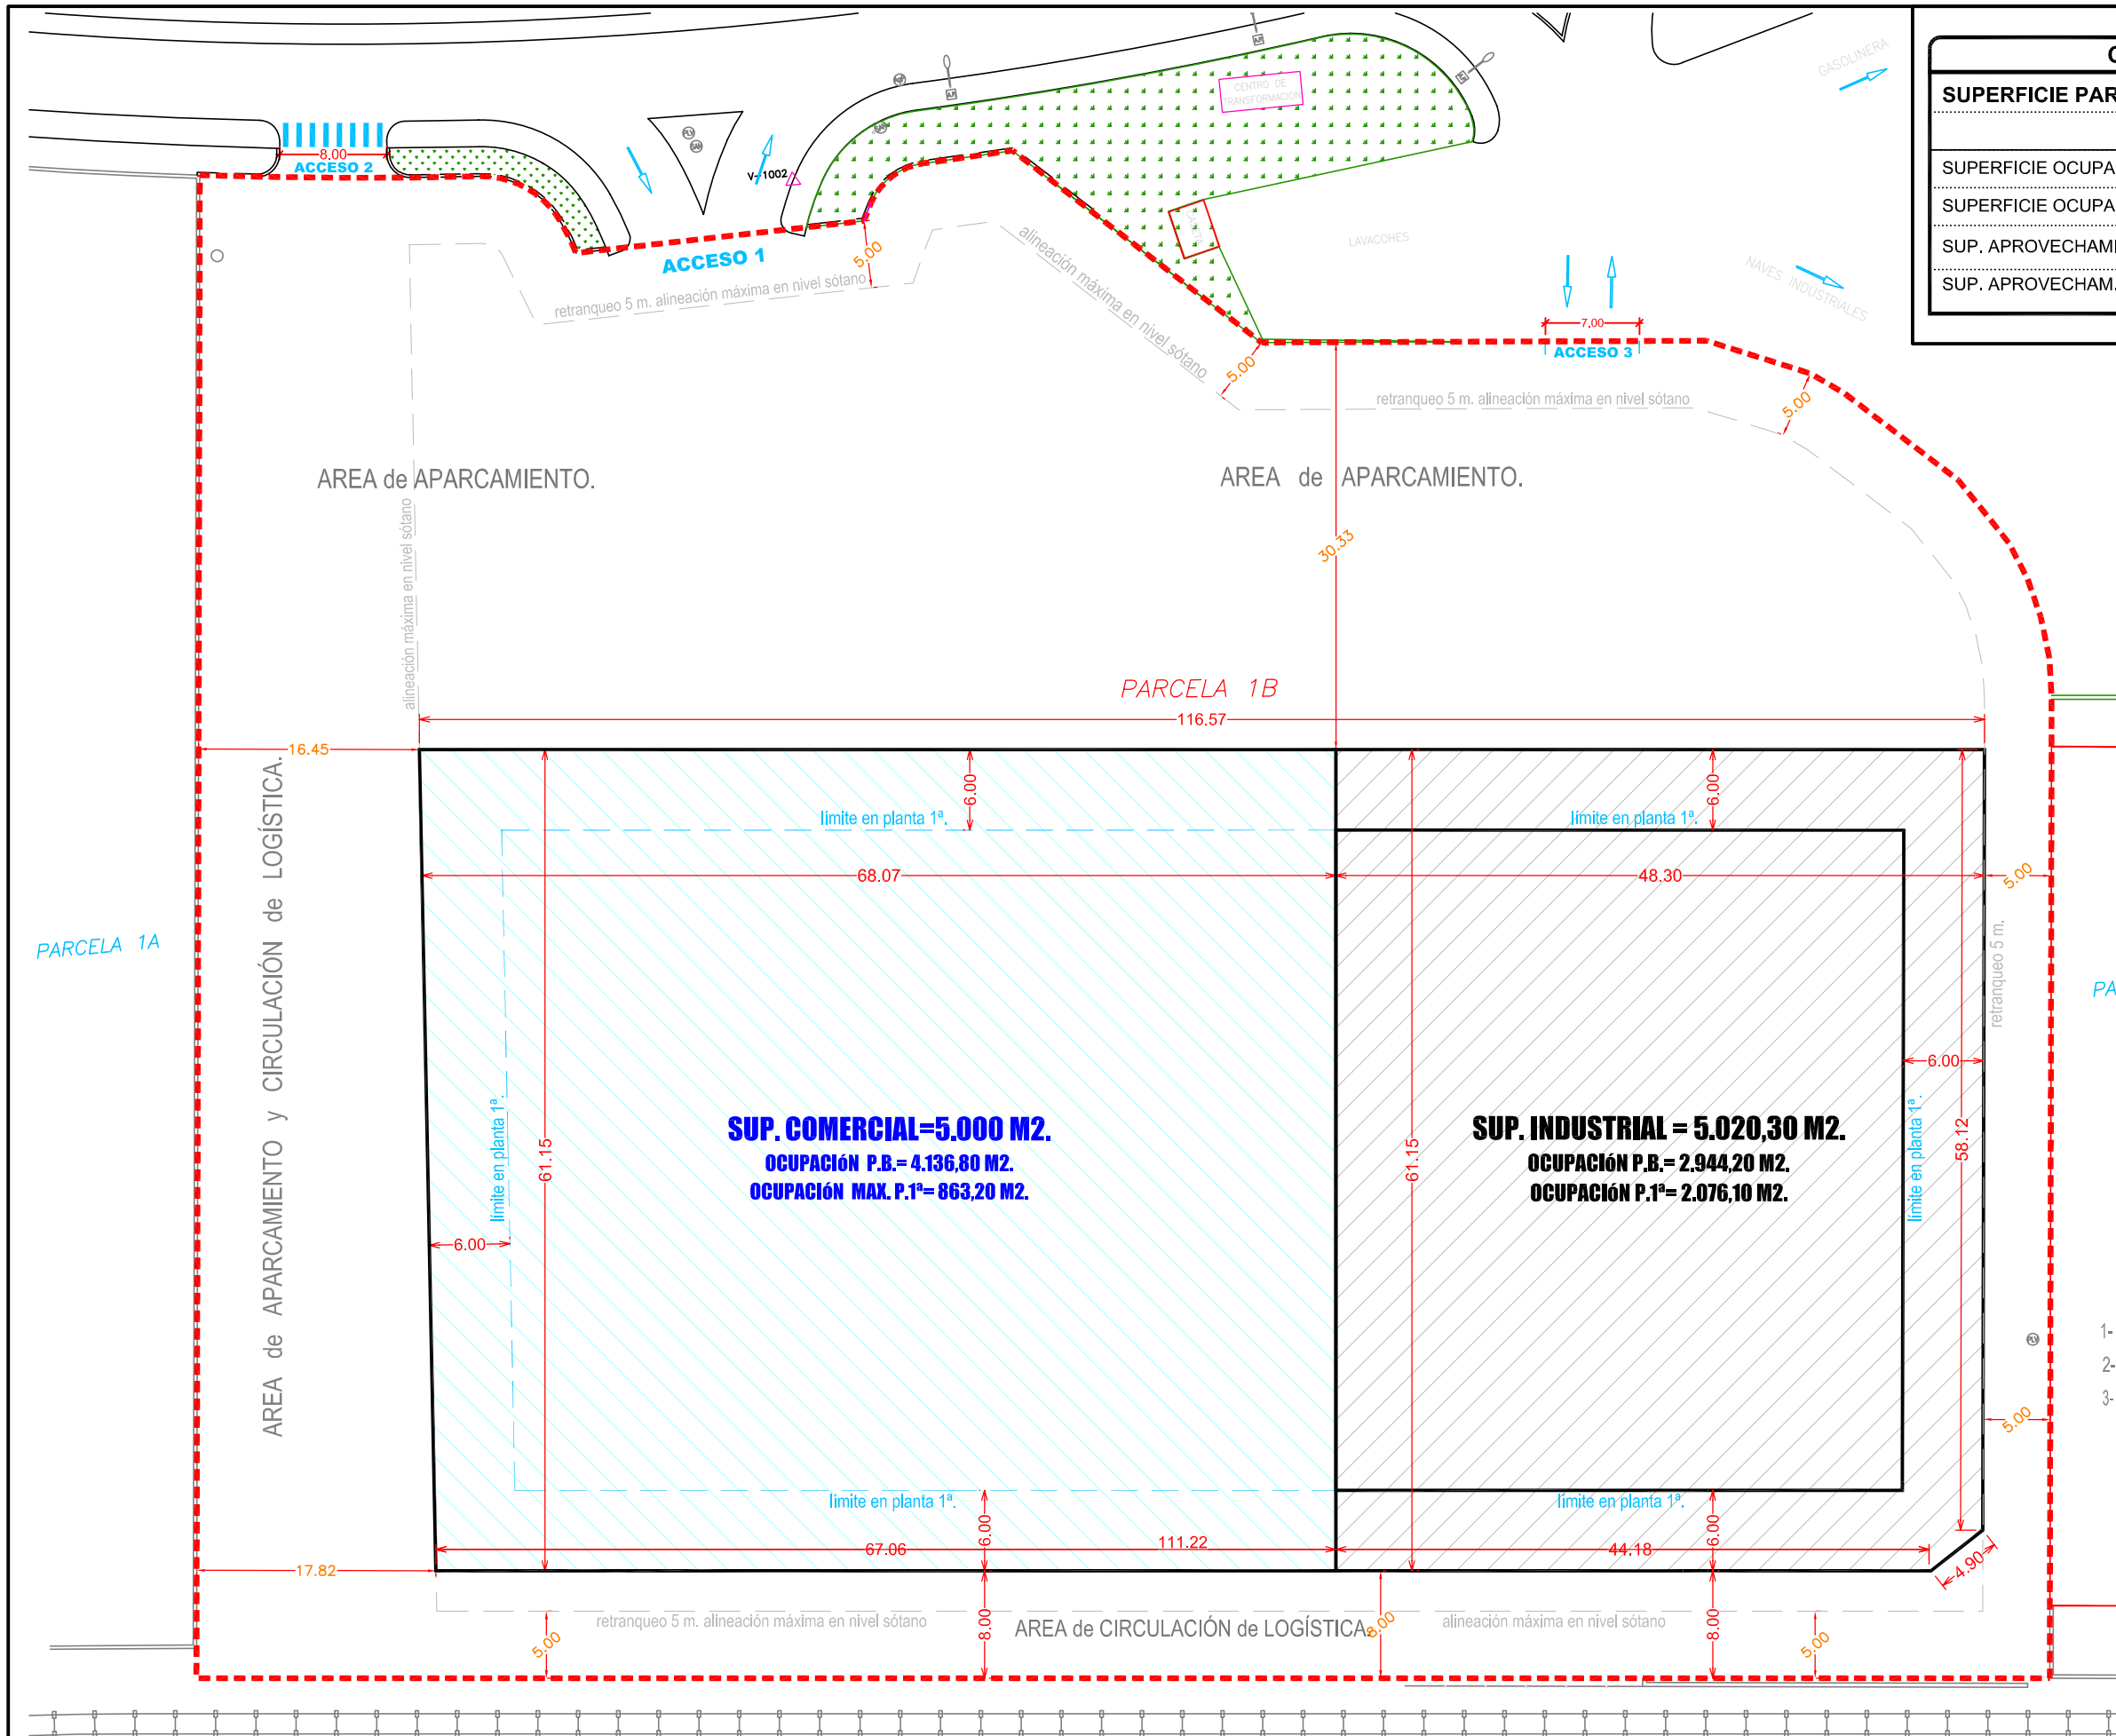

- 1- ALTURA MÁXIMA EN PLANTA BAJA DE 8 m.
- 2- ALTURA MÁXIMA EN PLANTA 1ª DE 4 m.
- 3- CASETONES y OTROS en CUBIERTA +1 m. TOTAL EDIFICACIÓN DE 12+1 m.