SECCION 2B

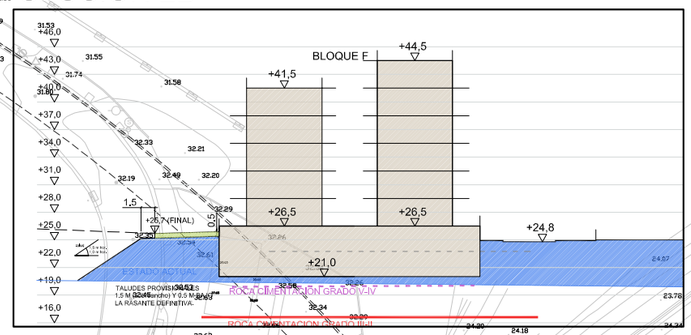

SECCION 2A

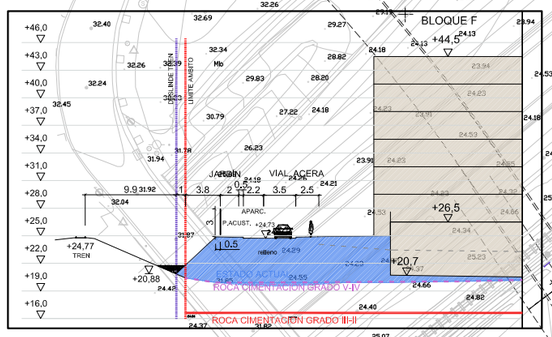

ESQUEMA TALUDES

(De acuerdo al Estudio Geotécnico y Adenda)

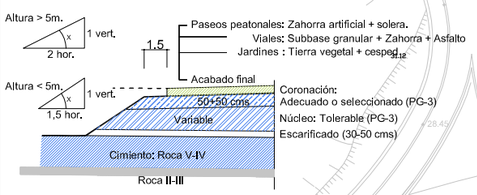

Arido machaqueo procedente obra derribo se utilizará en Núcleo y Coronación.
Núcleo y cimiento > 95% proctor.
En coronación y en tongadas sobre las que se asienta la cimentación, 100% proctor (tongadas de 30 cms)

Límite ámbito

Deslinde tren firmado por Renfe, Ayunt., propiedad y Carreteras.

Pantalla acústica.

	EDIFICACION
	ZONAS VERDES
	ACCESO RODADO
	RECORRIDO PEATONAL
	SOTANOS GARAJES PRIVADO, P.B. ESPACIO PUBL.

Fase: Fecha:	Fase: Fecha:	Fase: Fecha:	Fase: Fecha:
Fase: Fecha:	Fase: Fecha:	Fase: Fecha:	Fase: Fecha:

MODIFICACIÓN PROGRAMA DE ACTUACIÓN URBANIZADORA
EN EL ÁMBITO 1.3.01 PORCELANAS BIDASOA-ZUBELZU

416

NOVIEMBRE 2012

Escala: 1 / 1000

Fases de obra
Fase 2

Ayuntamiento Udala
IRUN

3