


TEXTO REFUNDIDO

PLAN ESPECIAL DE ORDENACION URBANA DEL AMBITO 7.2.05. ERMITA  
del PLAN GENERAL de ORDENACION URBANA de IRUN. FEBRERO 2013.

PLANO **P.1** ESQUEMA GENERAL DE ORDENACION. E: 1/1000

PROMOTOR LURRA PROMOCION Y GESTION S. L. SUSTATZAILEA

ARQUITECTOS CARLOS MARTINEZ Y JESUS GRACENEA ARKITEKTOAK

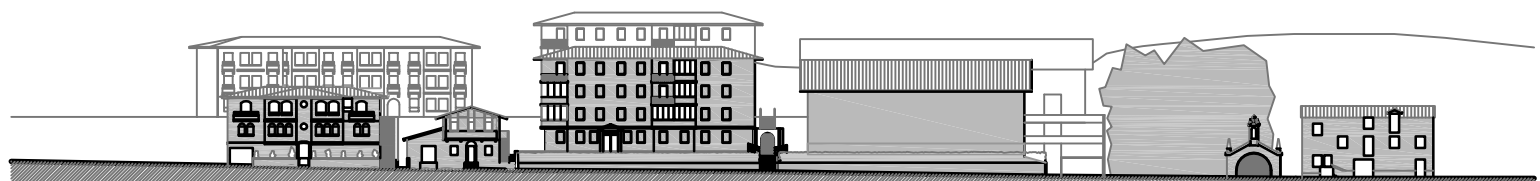

S-S' CALLE ERMITA, ESQUEMA GENERAL, ALZADO DE LA ORDENACION PROPUESTA.