
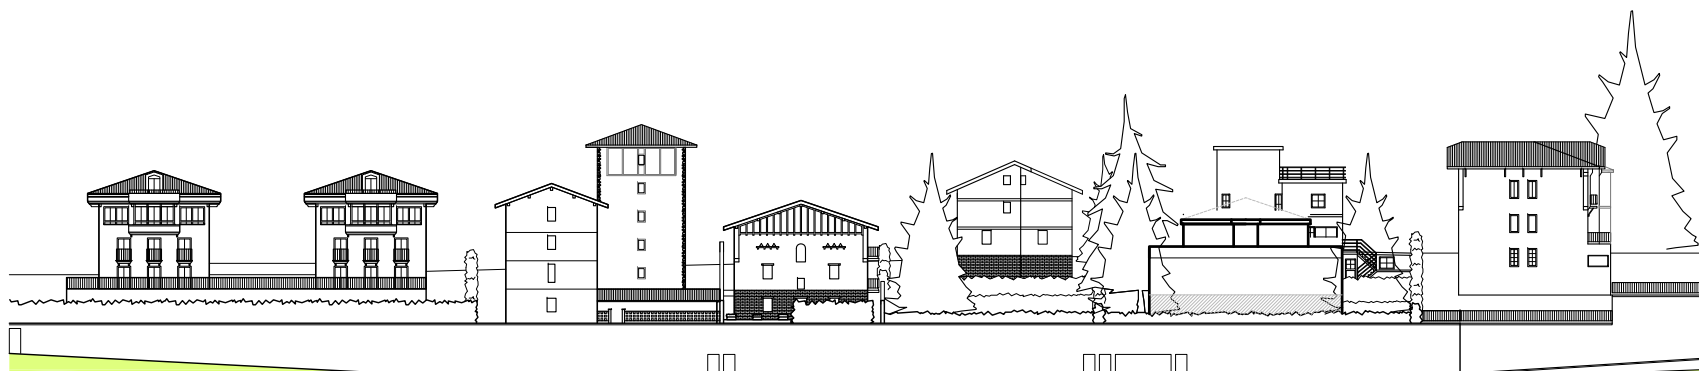


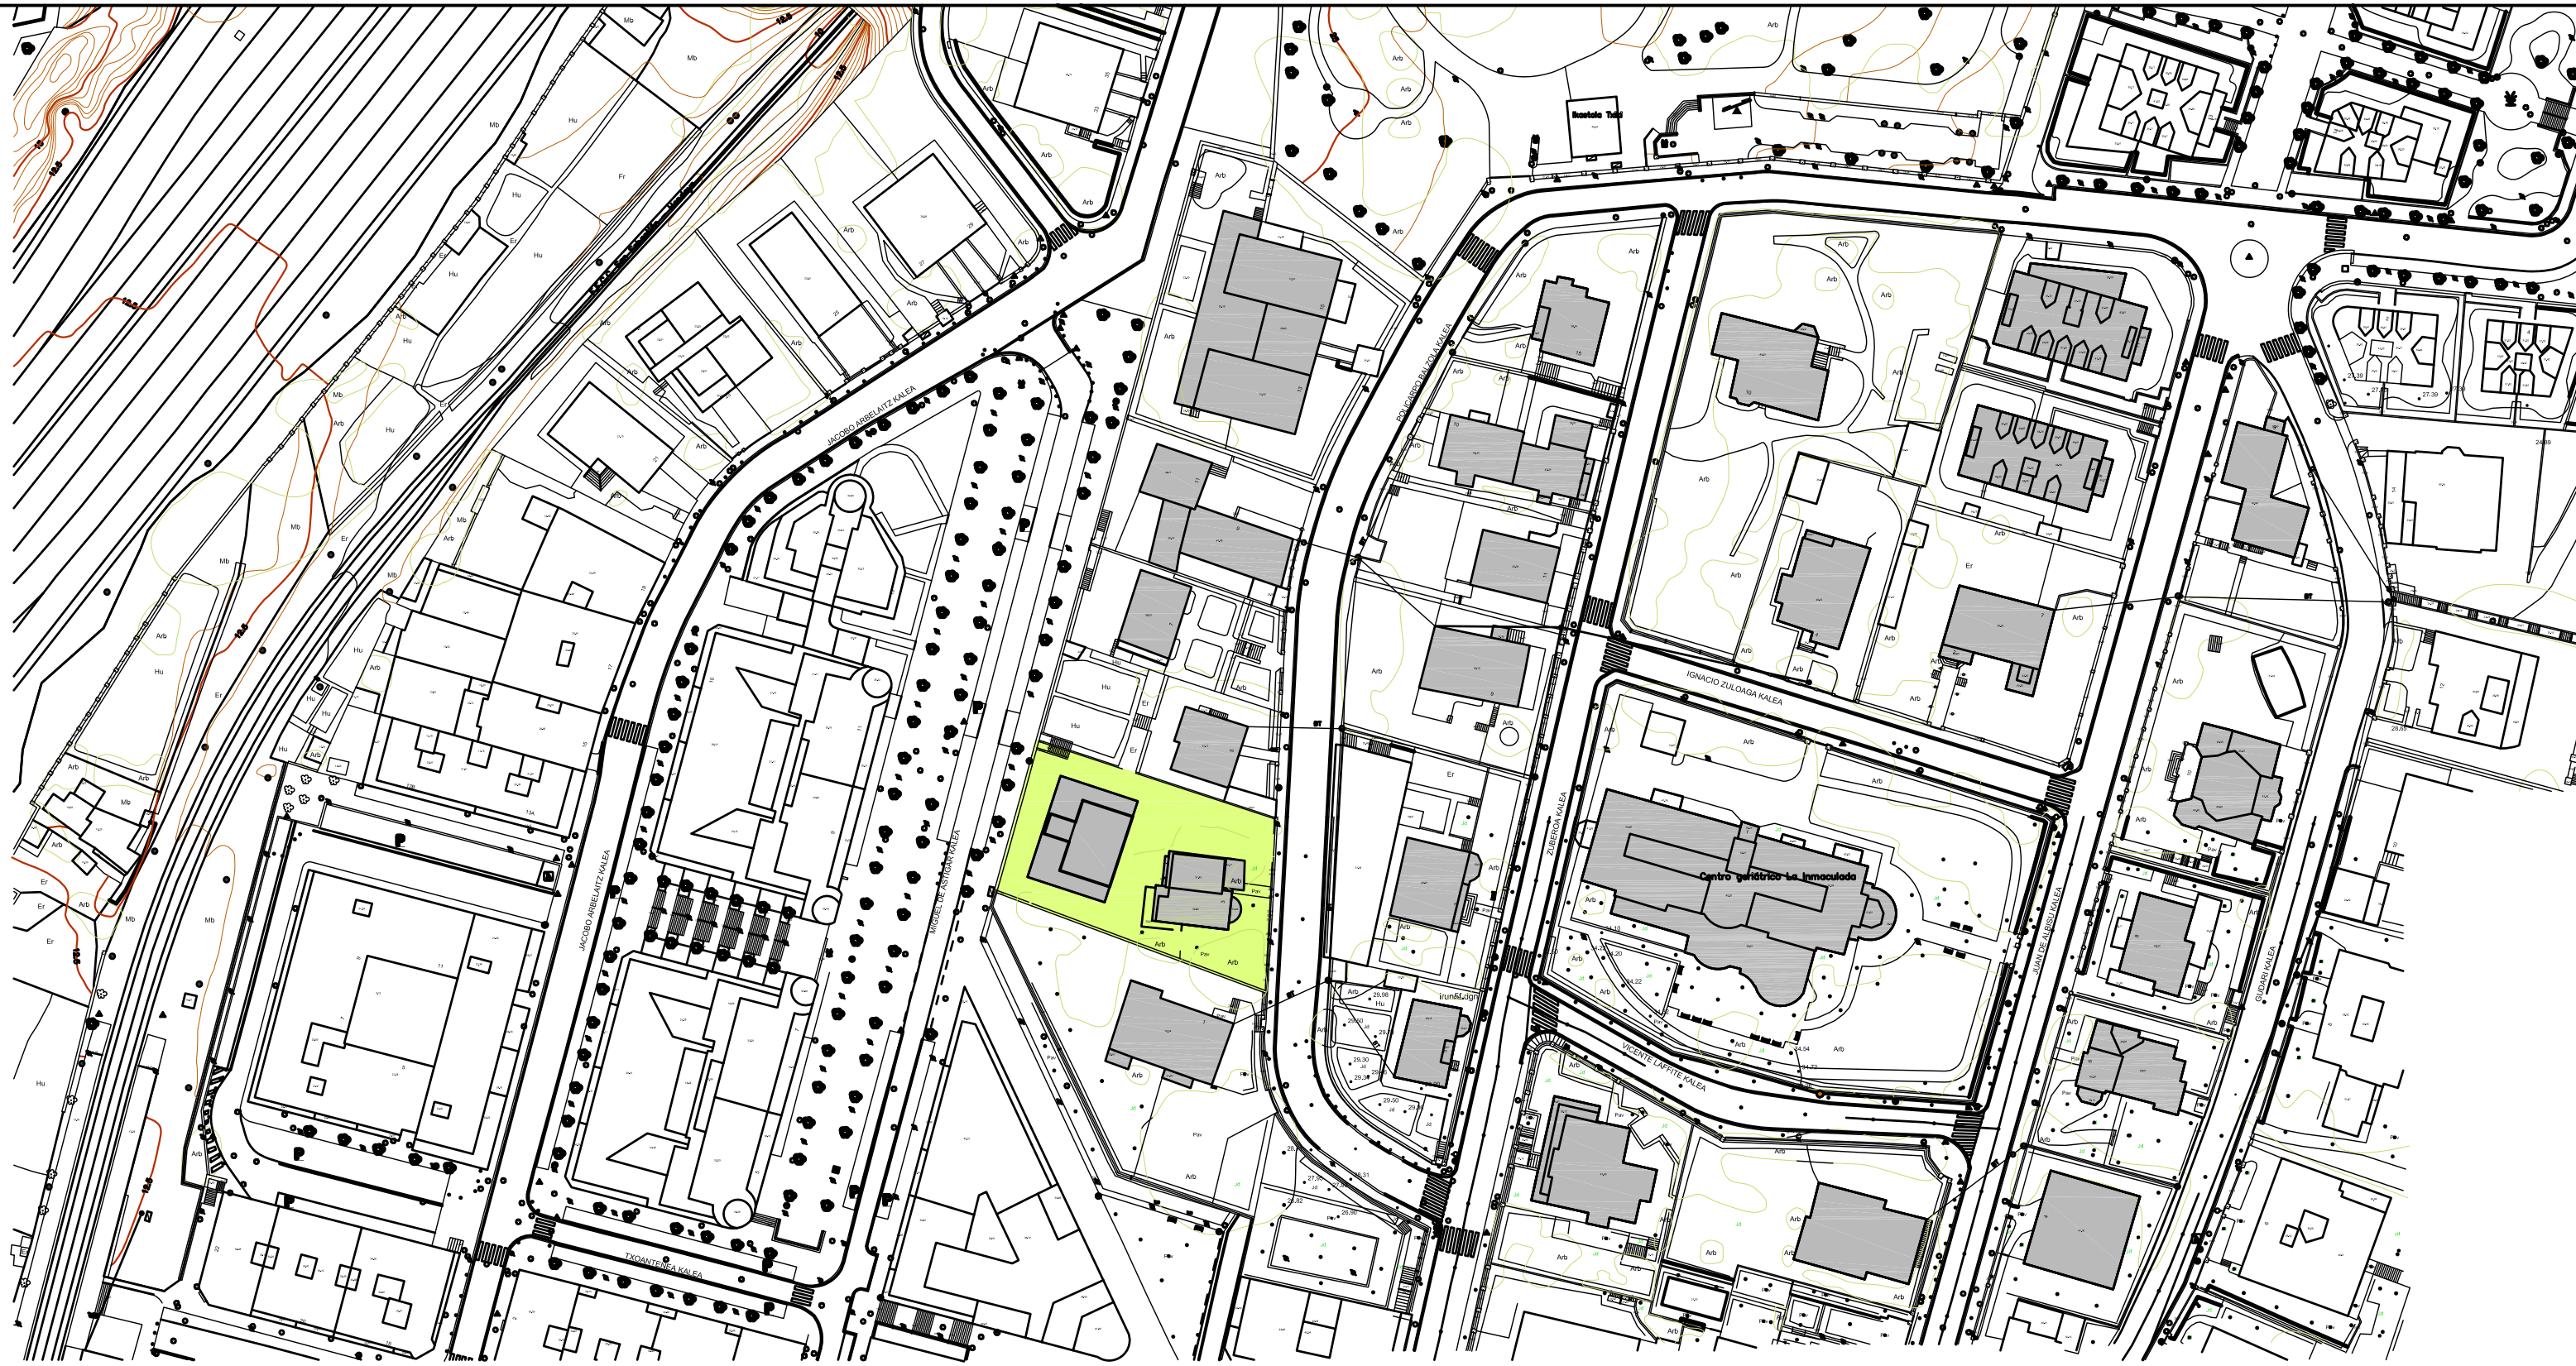

S-S' C/ MIGUEL DE ASTIGAR, ESQUEMA GENERAL, ALZADO DE ORDENACION PROPUESTA.

ESTUDIO DE DETALLE DEL SOLAR COMPRENDIDO ENTRE LA C/ MIGUEL ASTIGAR Y EL Nº 3 C/ POLICARPO BALZOLA (VILLA ANGUERA) IRUN. JUNIO DE 2013.		
PLANO PLANO	P.1	ESQUEMA GENERAL DE ORDENACION. E: 1/1000
PROMOTOR	PROMOCIONES IRIURESORO S. L. (JUAN Mº ARRUTI BELOQUI)	SUSTATZAILEA
ARQUITECTOS	CARLOS MARTINEZ Y JESUS GRACENEA	ARKITEKTOAK