
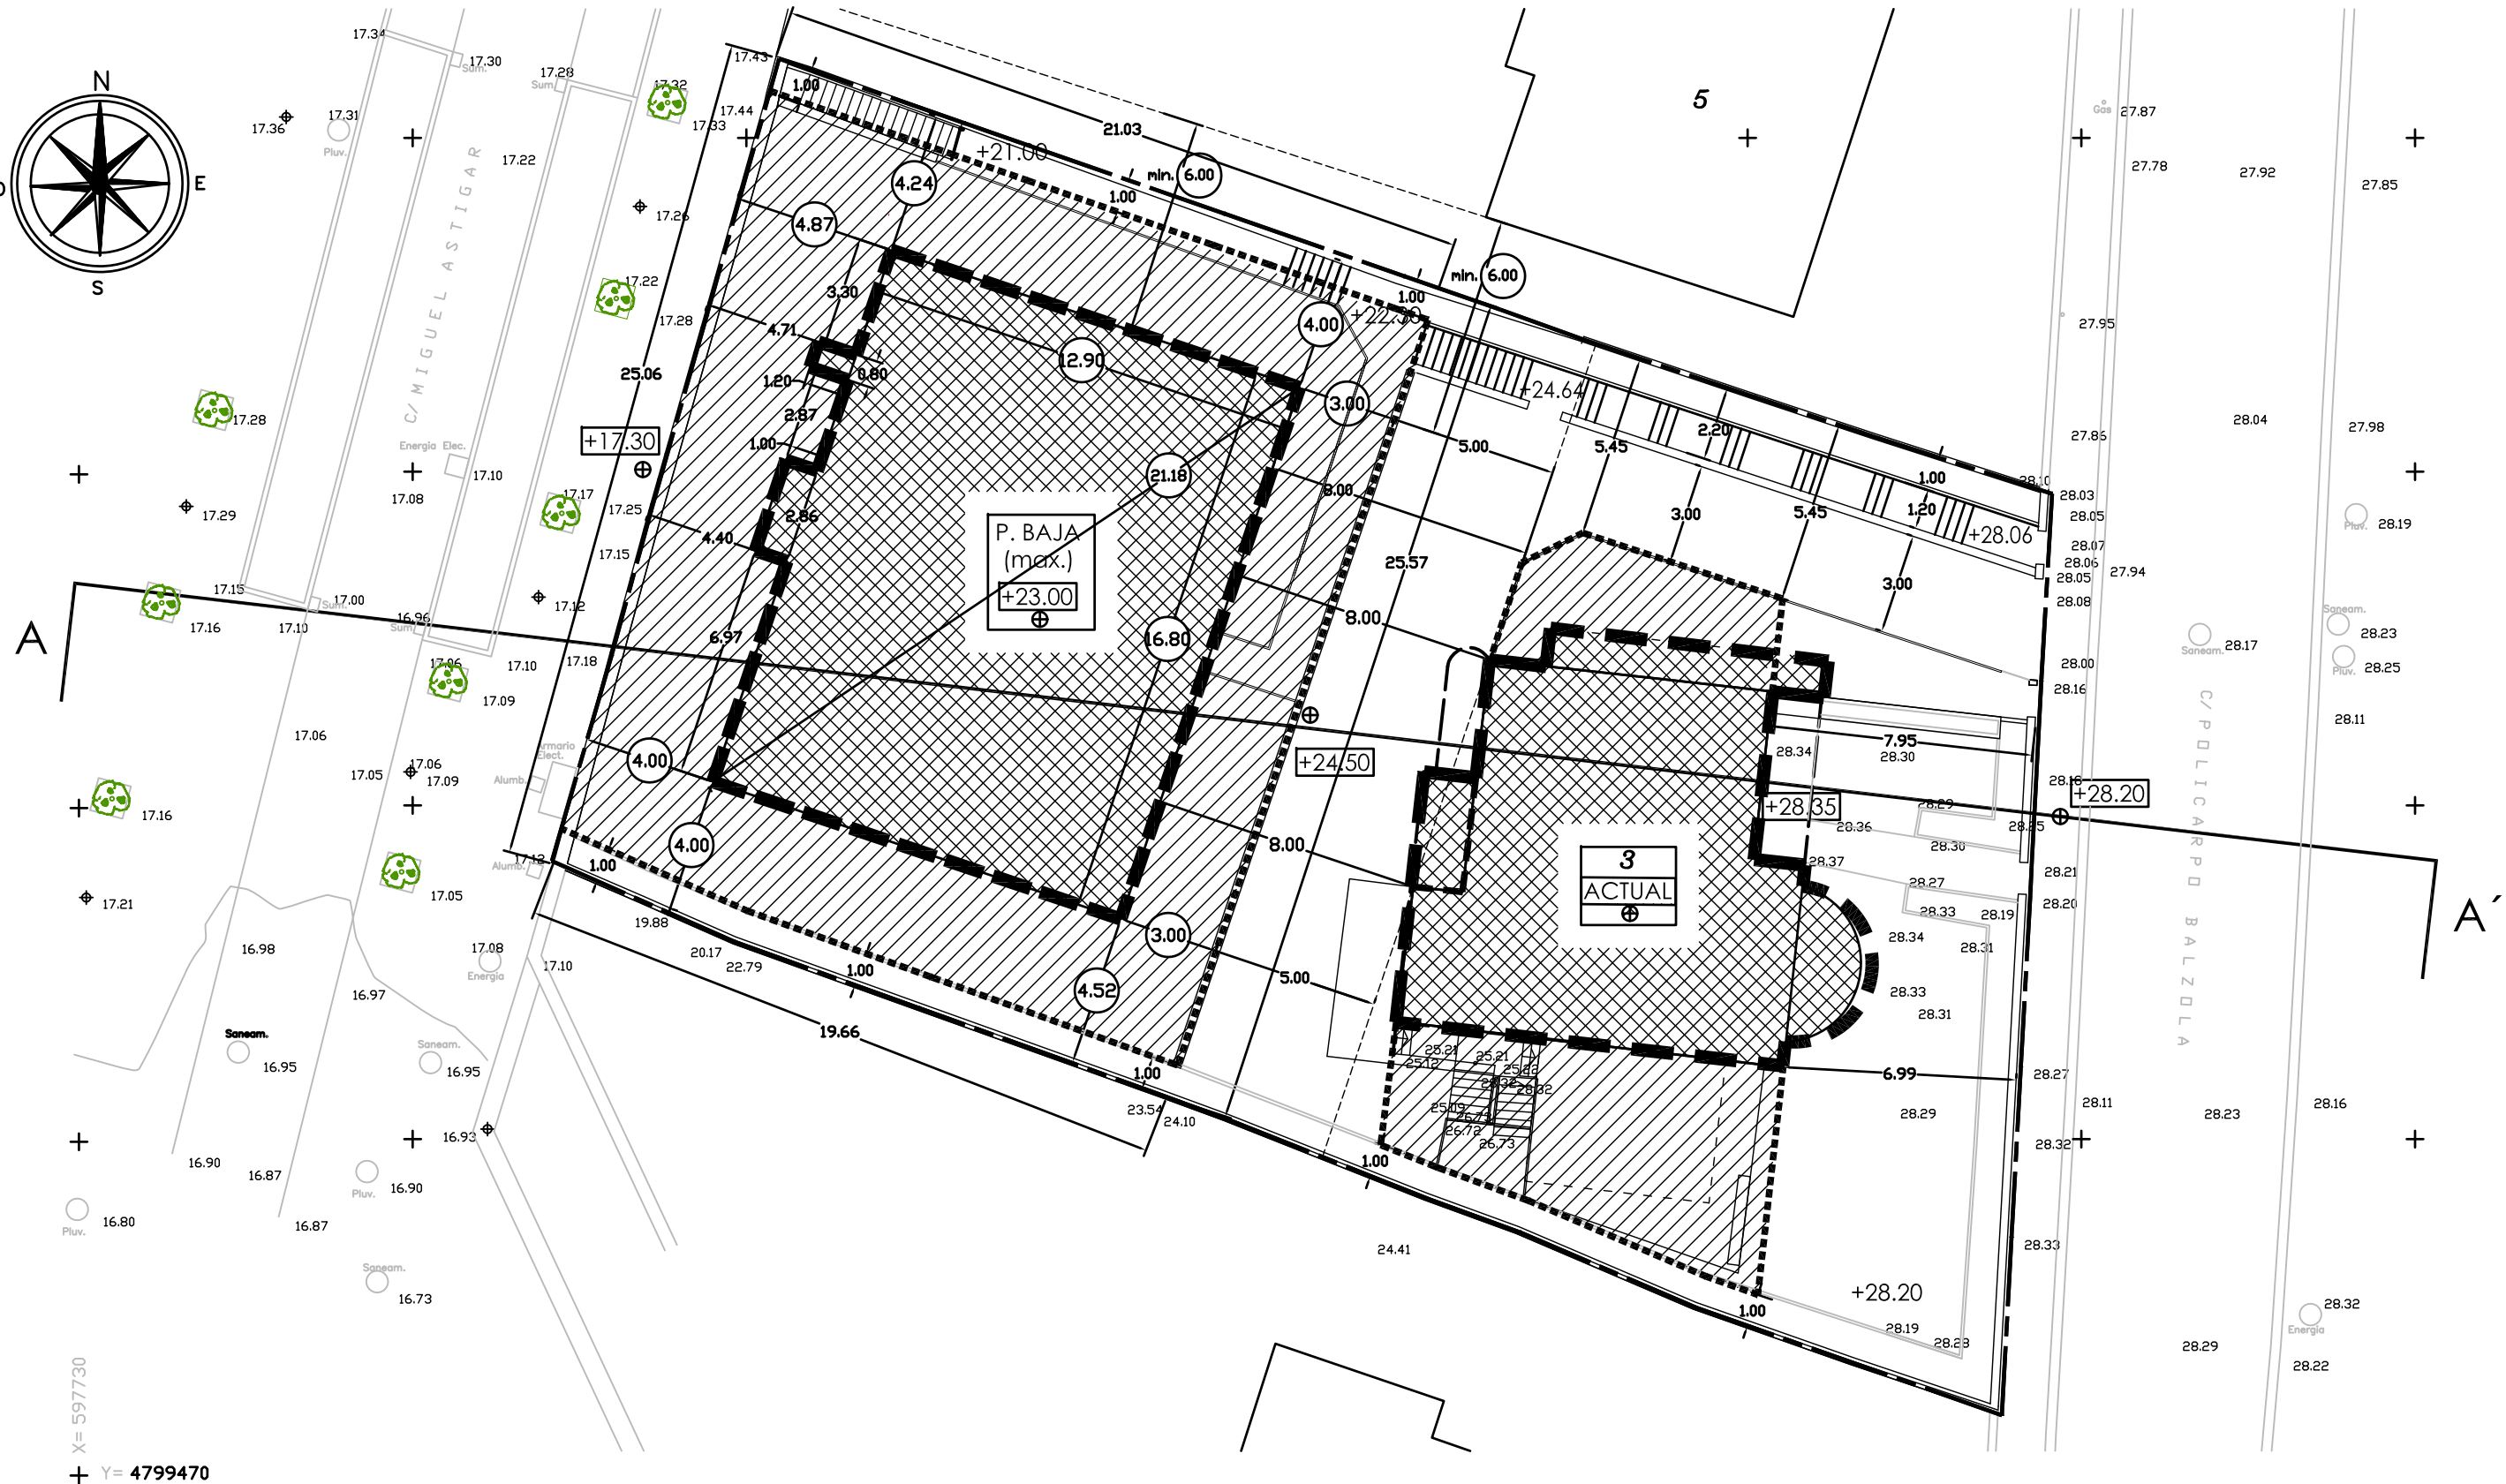


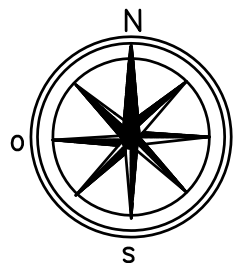

X= 597730
Y= 4799470

SUPERFICIE DE LA PARCELA=1.117m2. DELIMITACIÓN	⊕ RASANTE.
ALINEACION MAXIMA DE LA EDIFICACION EN P.B.	AREA DE MOVIMIENTO
ALINEACION MAXIMA DE LA EDIFICACION EN S.S.	AREA DE MOVIMIENTO
ALINEACION MAXIMA BAJO-RASANTE.	AREA DE MOVIMIENTO

* SE PERMITEN PLAZAS DE APARCAMIENTO – ELEMENTOS DE COMUNICACIÓN – ANEXOS DE INSTAL.

ESTUDIO DE DETALLE DEL SOLAR COMPRENDIDO ENTRE LA C/ MIGUEL ASTIGAR Y EL Nº 3 C/ POLICARPO BALZOLA (VILLA ANGUERA) IRUN. JUNIO DE 2013.

PLANO P.2 PROPUESTA DE ALINEACIONES Y RASANTES.
PLANO DEFINICION GEOMÉTRICA PLANTA E: 1/200

PROMOCIONES IRURESORO S. L.
PROMOTOR (JUAN Mº ARRUTI BELOQUI) SUSTATZAILEA

ARQUITECTOS CARLOS MARTINEZ Y JESUS GRACENEA ARKITEKTOAK