


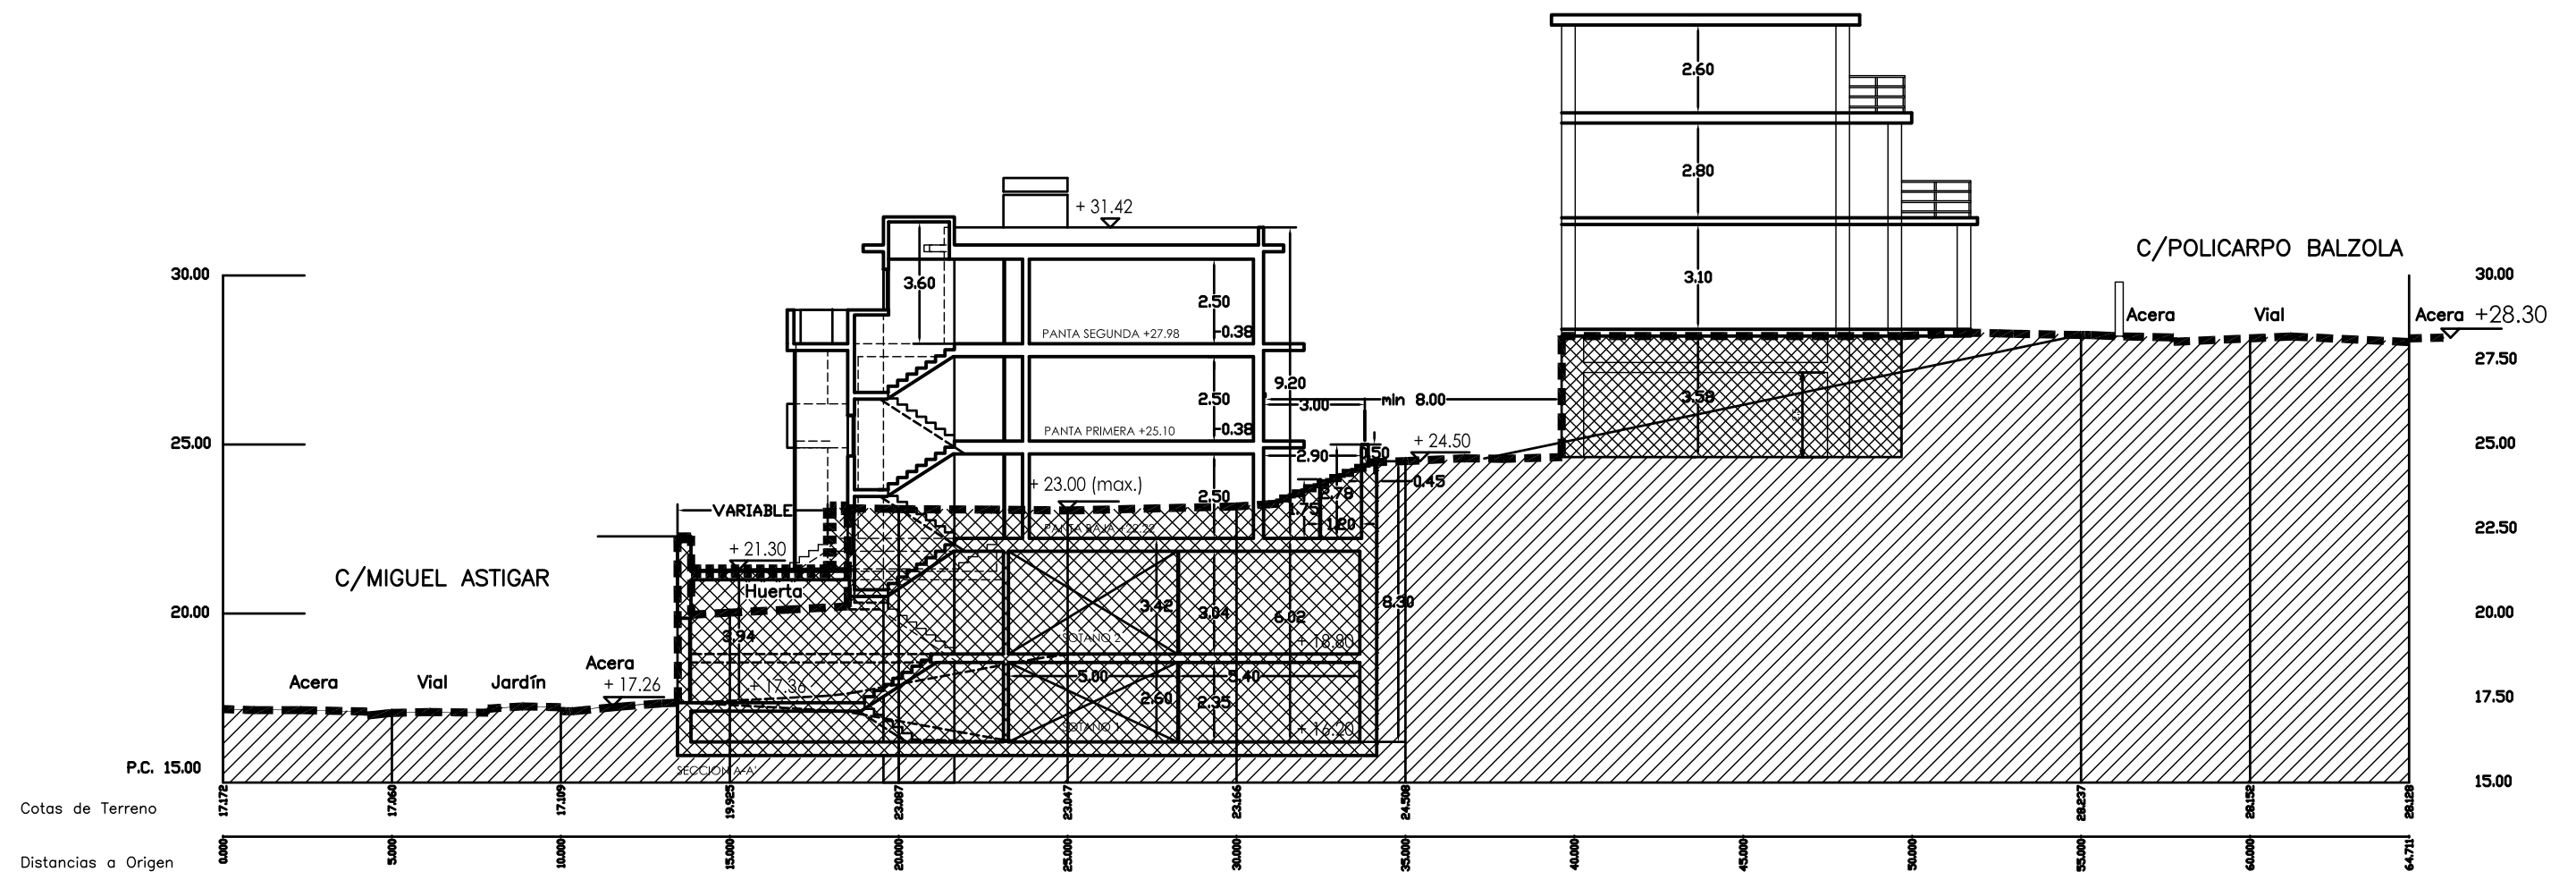

SECCION LONGITUDINAL PROYECTADA (ESQUEMATICA).

SUPERFICIE DE LA PARCELA=1.117 m².

SUPERFICIE DE LA PARCELA=1.117m². DELIMITACIÓN ⊕ RASANTE.

PERFIL DEL TERRENO ACTUAL. SUELO ACTUAL

PERFIL MAXIMO PROPUESTO BAJO RASANTE. AREA DE MOVIMIENTO.

* EN RESTO DE PARCELA
SE PERMITEN PLAZAS DE APARCAMIENTO – ELEMENTOS DE COMUNICACIOÓN – ANEXOS DE INSTAL.

ESTUDIO DE DETALLE DEL SOLAR COMPRENDIDO ENTRE LA C/ MIGUEL ASTIGAR
Y EL Nº 3 C/ POLICARPO BALZOLA (VILLA ANGUERA) IRUN. JUNIO DE 2013.

PLANO P.3 PROPUESTA DE ALINEACIONES Y RASANTES.
PLANO PERIL ESQUEMATICO A-Á. PLANTA E: 1/200

PROMOTOR PROMOCIONES IRURESORO S. L.
(JUAN Mº ARRUTI BELOQUI) SUSTATZAILEA

ARQUITECTOS CARLOS MARTINEZ Y JESUS GRACENEA ARKITEKTOAK