
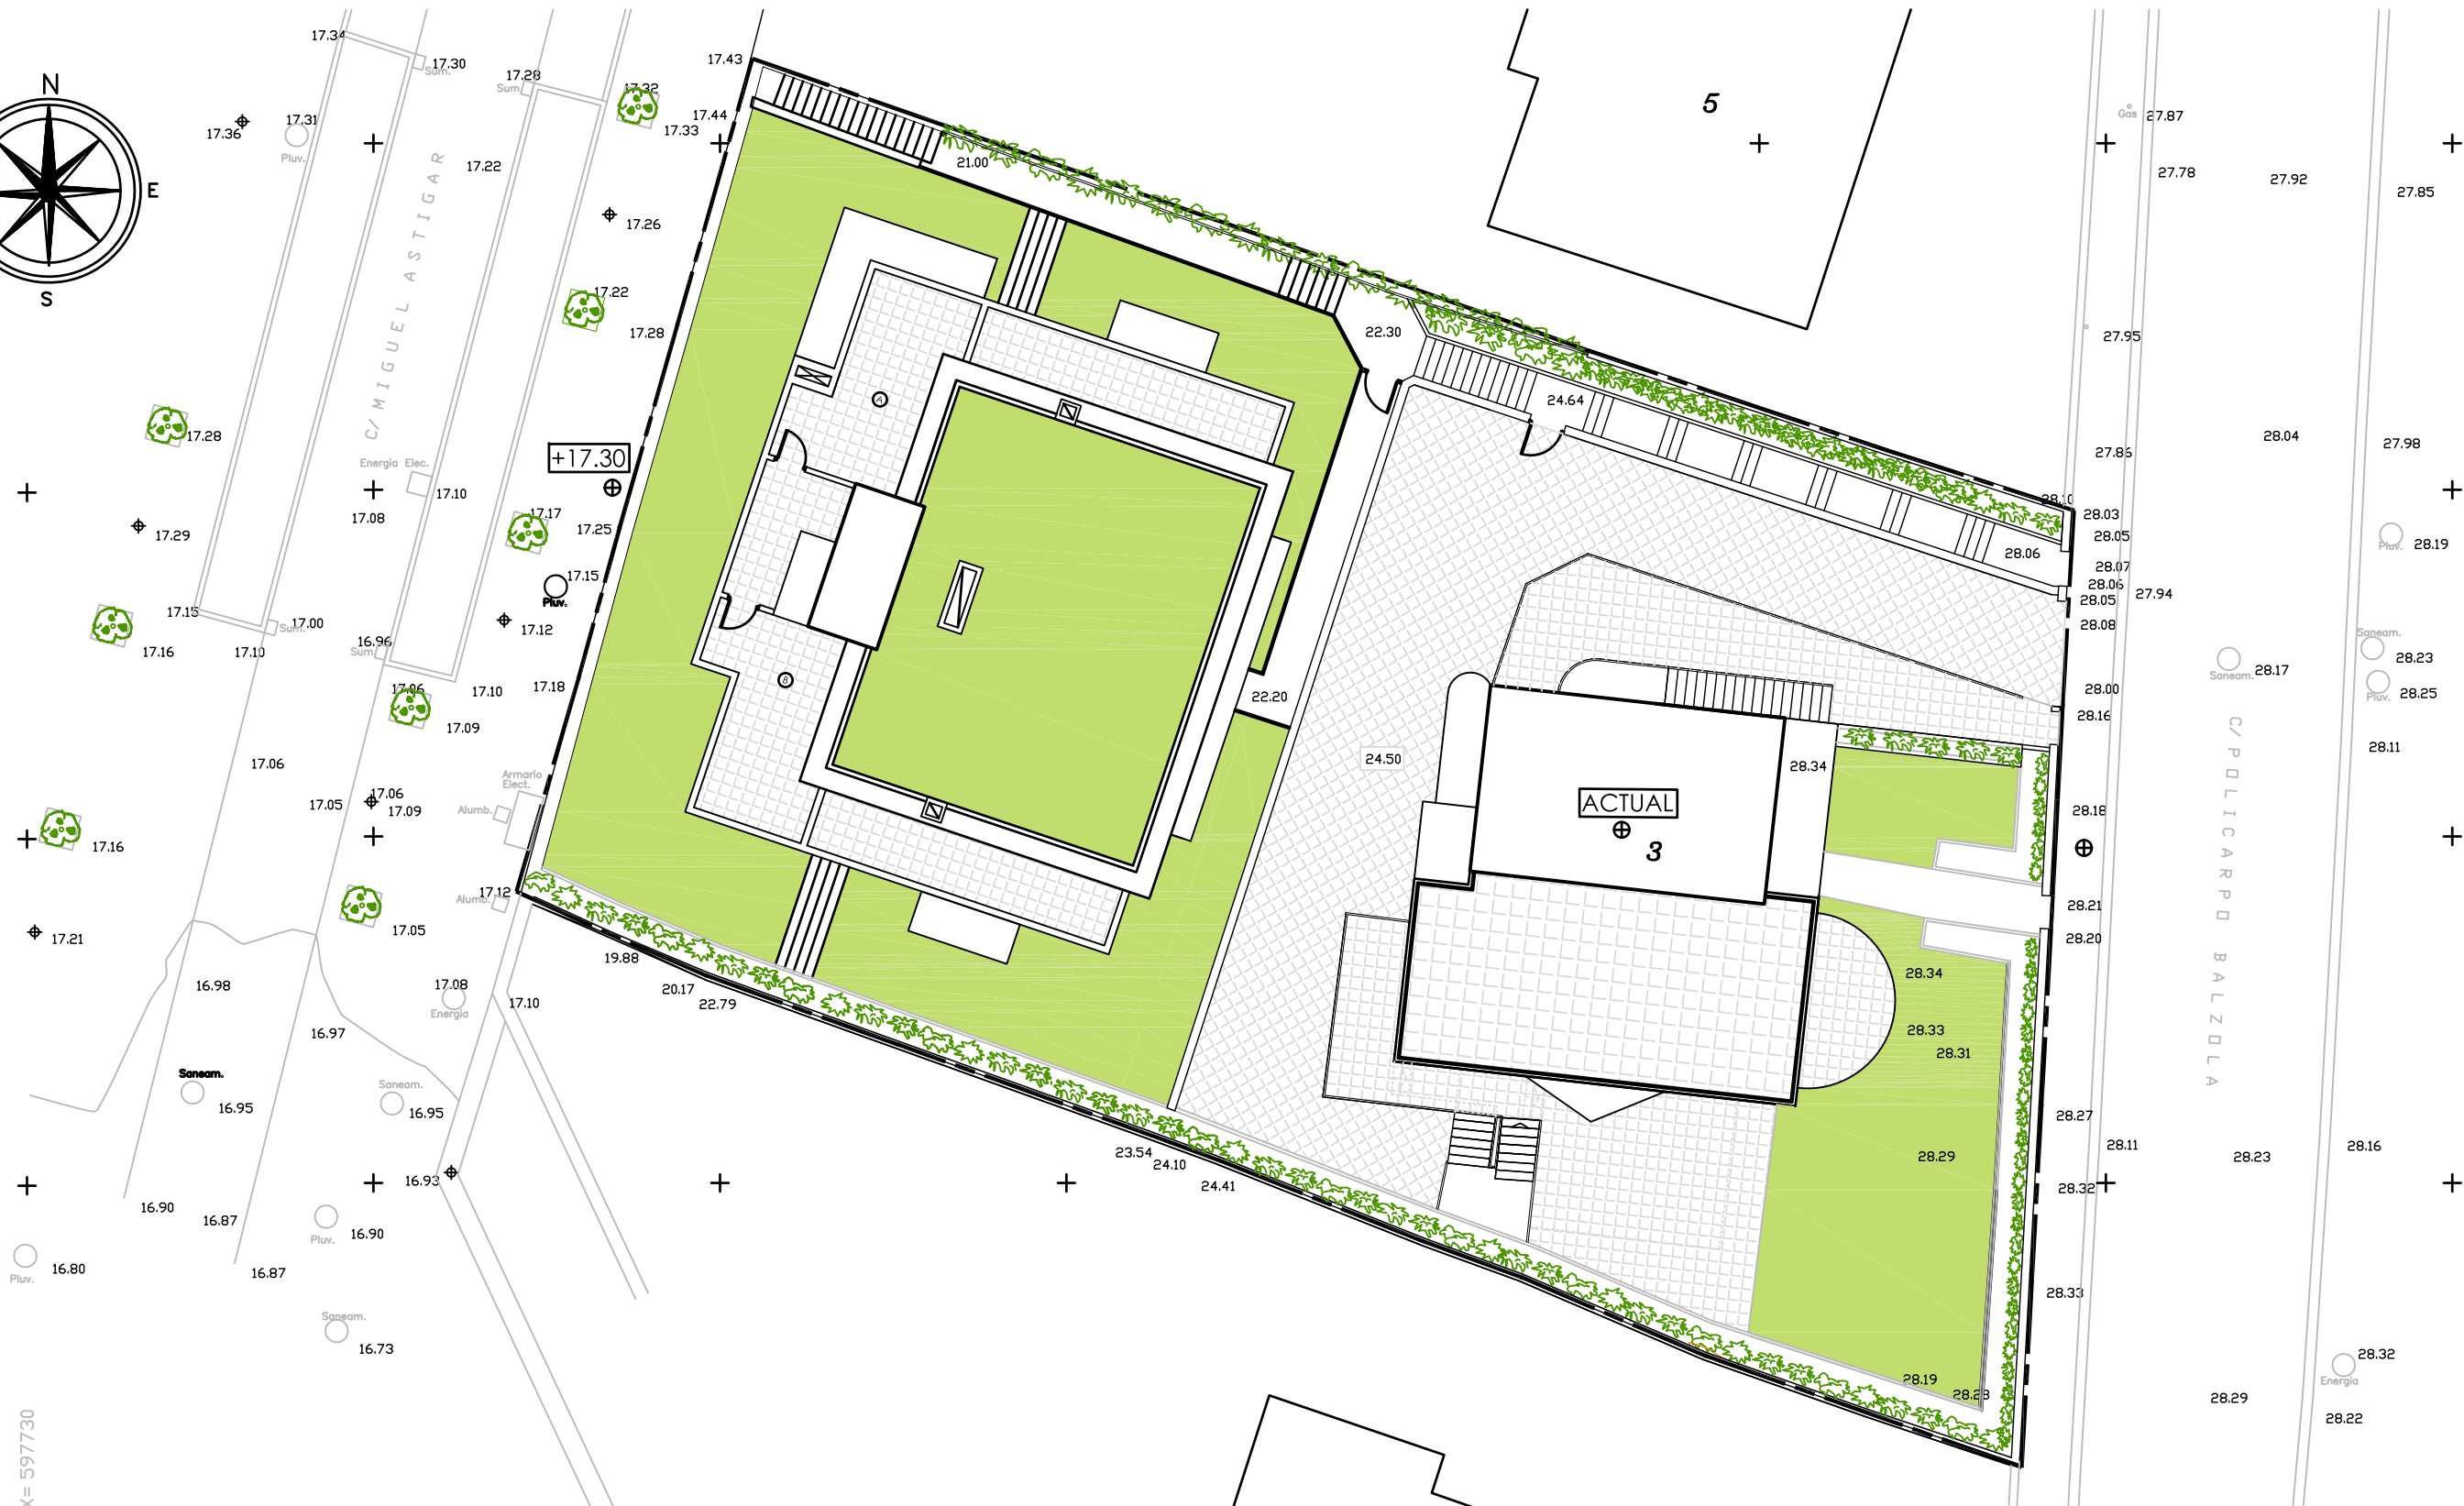


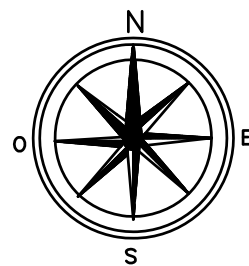

X= 597730
Y= 4799470

SUPERFICIE DE LA PARCELA=1.117 m2.

ESTUDIO DE DETALLE DEL SOLAR COMPRENDIDO ENTRE LA C/ MIGUEL ASTIGAR Y EL Nº 3 C/ POLICARPO BALZOLA (VILLA ANGUERA) IRUN. JUNIO DE 2013.		
PLANO PLANO	P.4	REPRESENTACION ILUSTRATIVA (NO VINCULANTE) DE LA ORDENACIÓN PROPUESTA E: 1/200
PROMOTOR	PROMOCIONES IRURESORO S. L. (JUAN Mº ARRUTI BELOQUI)	SUSTATZAILEA
ARQUITECTOS	CARLOS MARTINEZ Y JESUS GRACENEA	ARKITEKTOAK