
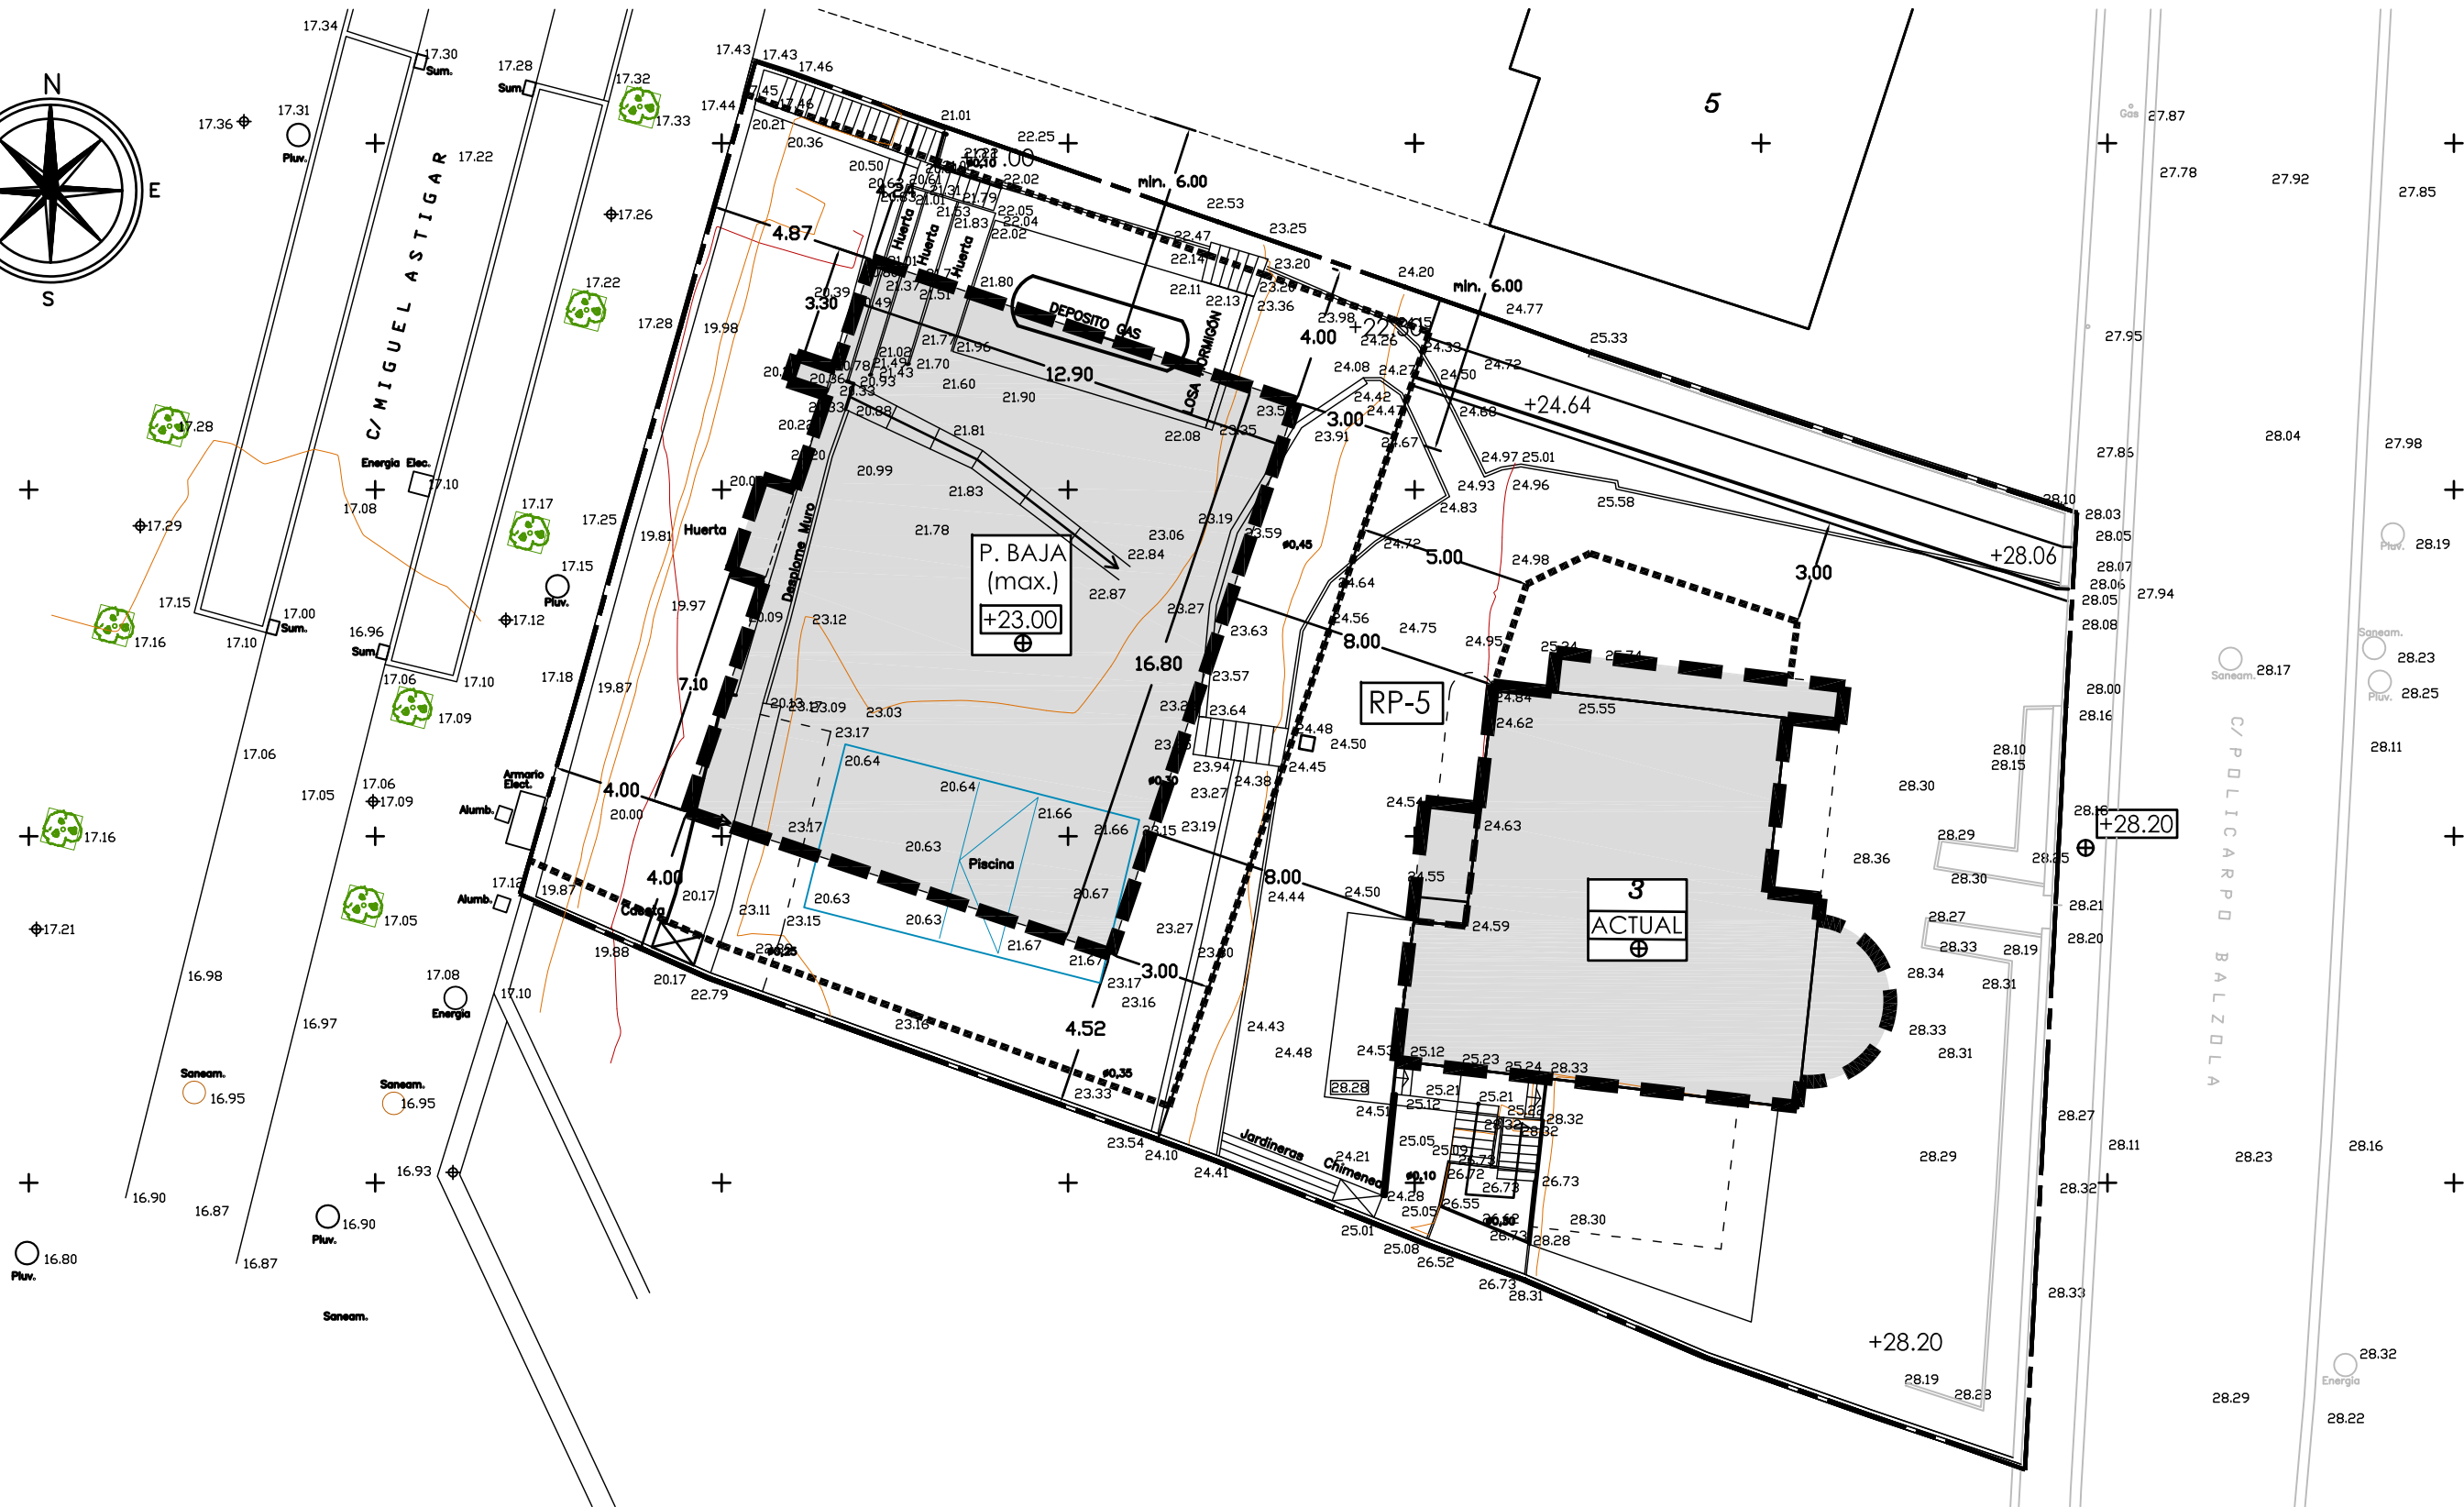


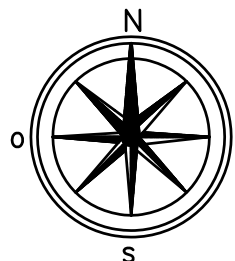

SUPERFICIE DE LA PARCELA=1.117m². DELIMITACIÓN   RASANTE.

PERFIL DEL TERRENO ACTUAL.   SUELO ACTUAL

PERFIL MAXIMO PROPUESTO BAJO RASANTE.   AREA DE MOVIMIENTO.

* EN RESTO DE PARCELA
SE PERMITEN PLAZAS DE APARCAMIENTO – ELEMENTOS DE COMUNICACIOÓN – ANEXOS DE INSTAL.

ESTUDIO DE DETALLE DEL SOLAR COMPRENDIDO ENTRE LA C/ MIGUEL ASTIGAR
Y EL N° 3 C/ POLICARPO BALZOLA (VILLA ANGUERA) IRUN. JUNIO DE 2013.

PLANO P.5 SUPERPOSICIÓN DE ESTADOS
PLANO ACTUAL Y PROYECTADO. PLANTA E: 1/200

PROMOTOR PROMOCIONES IRURESORO S. L.
(JUAN Mº ARRUTI BELOQUI) SUSTATZAILEA

ARQUITECTOS CARLOS MARTINEZ Y JESUS GRACENEA ARKITEKTOAK