



ALZADO ESQUEMÁTICO DEL ESTADO ACTUAL DESDE M. DE ASTIGAR.

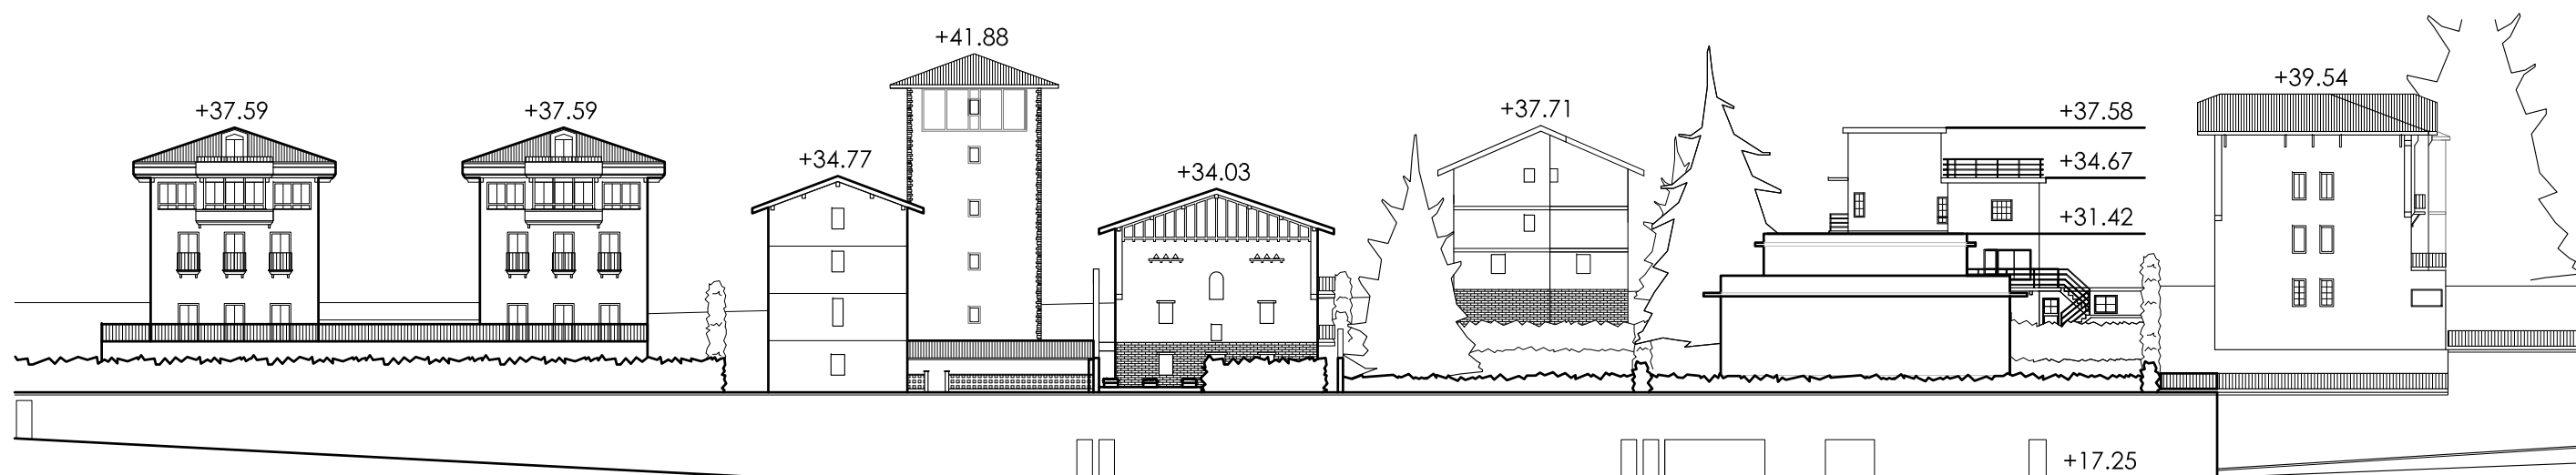

ALZADO ESQUEMÁTICO DEL EST. PROYECTADO DESDE M. DE ASTIGAR.

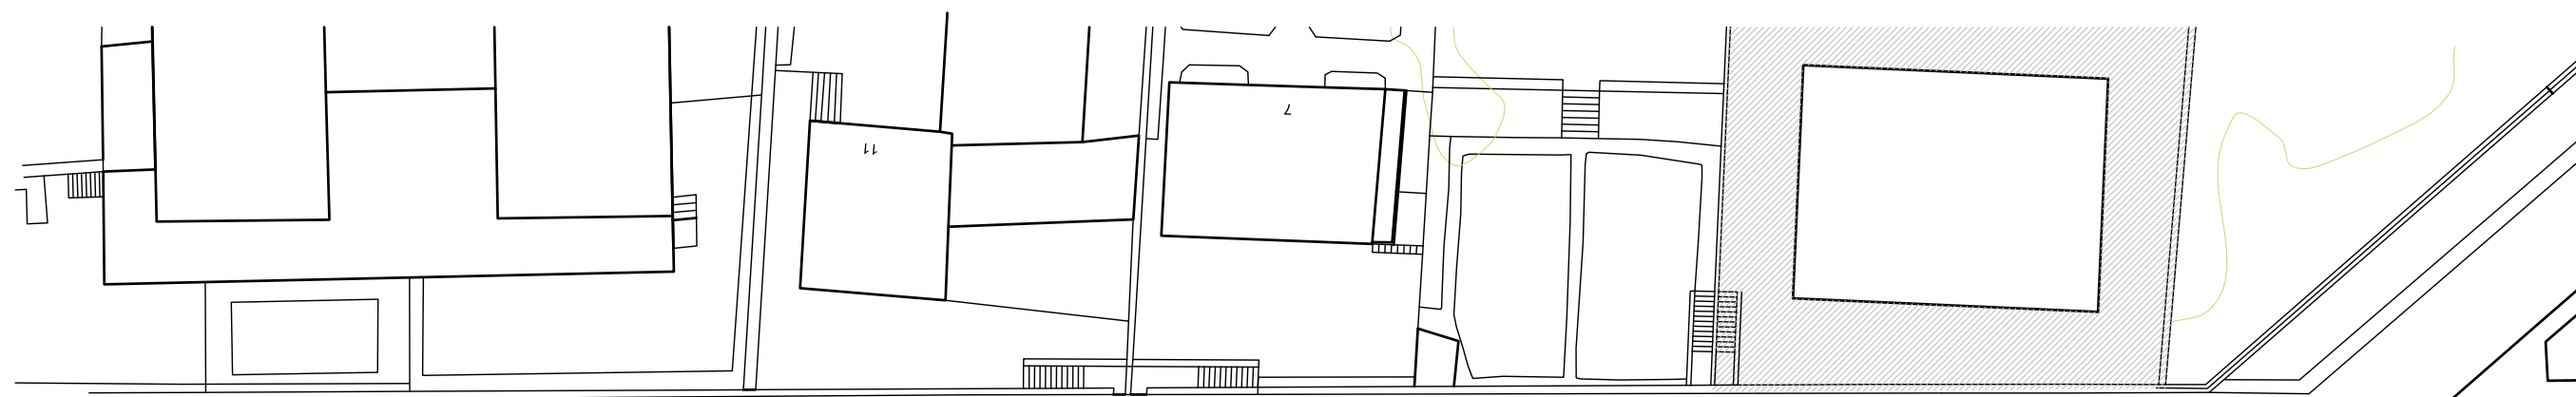

PLANTA PARCIAL

C/ MIGUEL DE ASTIGAR.

ESTUDIO DE DETALLE DEL SOLAR COMPRENDIDO ENTRE LA C/ MIGUEL ASTIGAR Y EL Nº 3 C/ POLICARPO BALZOLA (VILLA ANGUERA) IRUN. JUNIO DE 2013.

PLANO P.7 ESTUDIO COMPARATIVO.
ALZADOS ACTUAL Y PROYECTADO. E: 1/400

PROMOTOR PROMOCIONES IRURESORO S. L.
(JUAN Mº ARRUTI BELOQUI) SUSTATZAILEA

ARQUITECTOS CARLOS MARTINEZ Y JESUS GRACENEA ARKITEKTOAK