
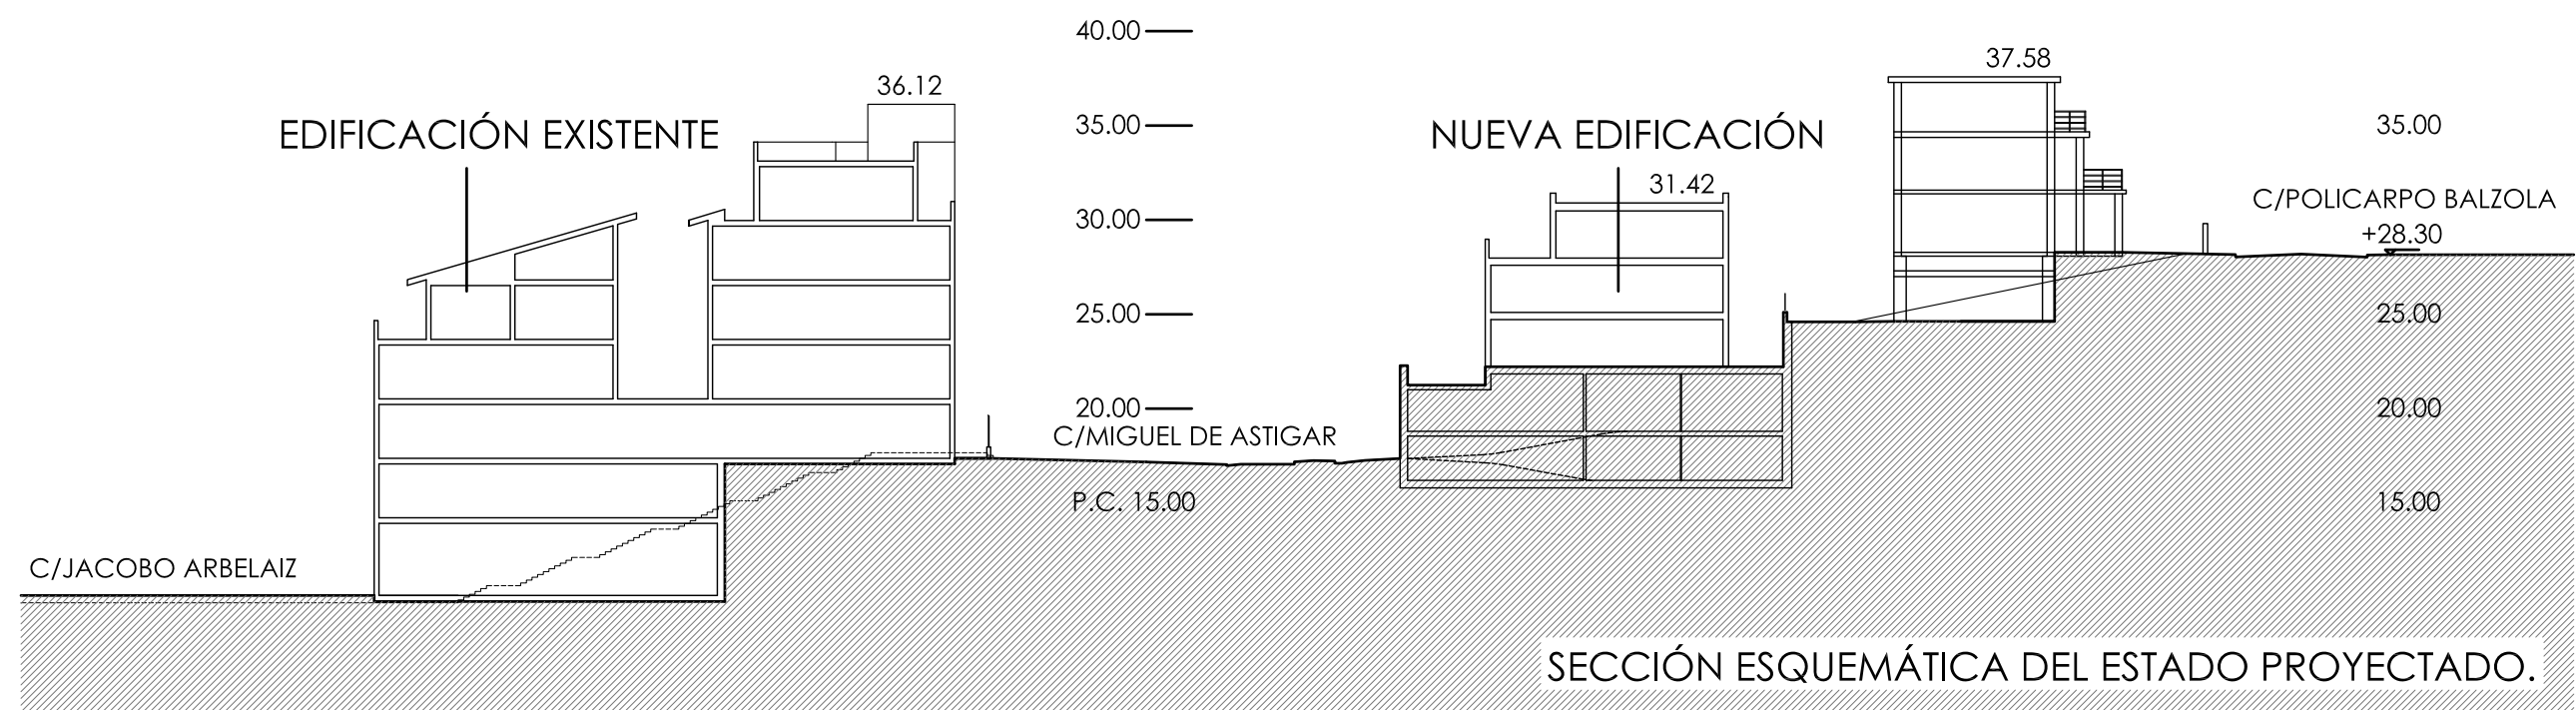


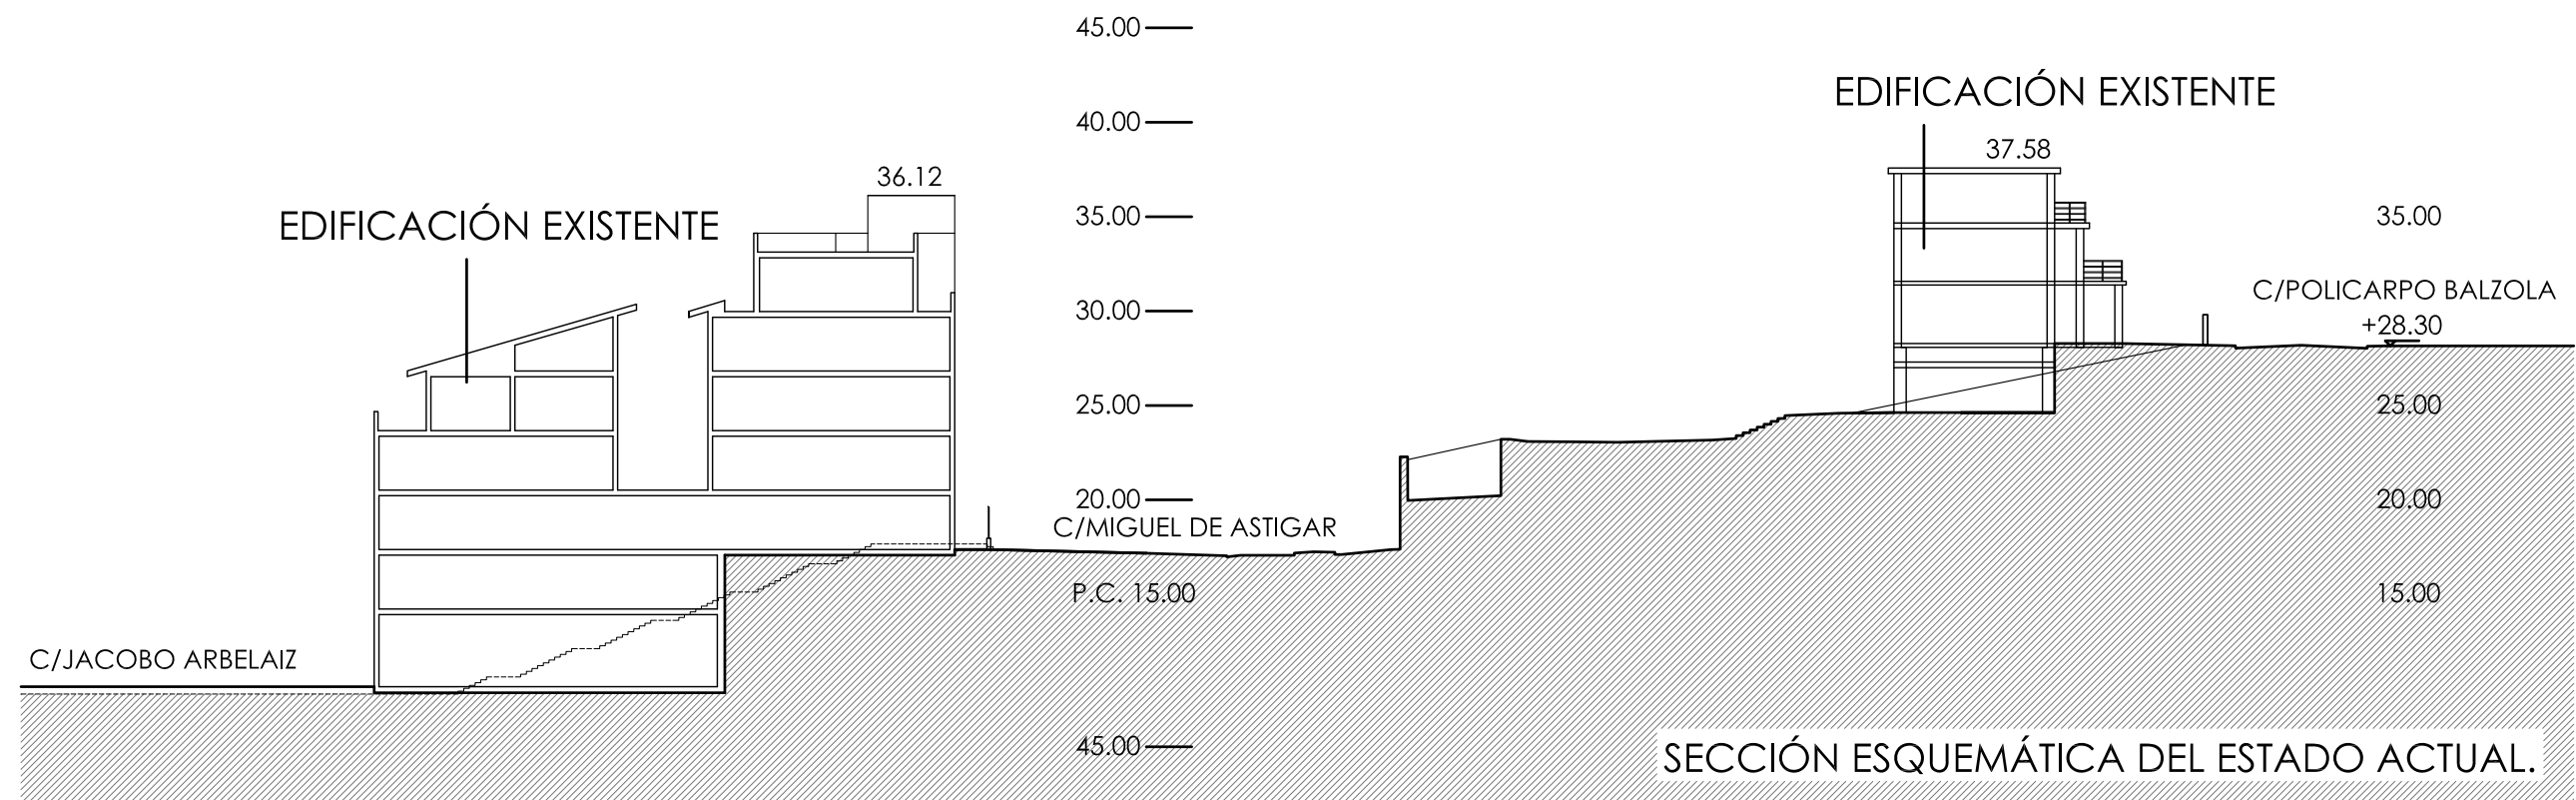

ESTUDIO DE DETALLE DEL SOLAR COMPRENDIDO ENTRE LA C/ MIGUEL ASTIGAR Y EL Nº 3 C/ POLICARPO BALZOLA (VILLA ANGUERA) IRUN. JUNIO DE 2013.

PLANO A P.8 ESTUDIO COMPARATIVO.
PLANO SECCION ACTUAL Y PROYECTADA. E: 1/400

PROMOTOR PROMOCIONES IRURESORO S. L.
(JUAN Mº ARRUTI BELOQUI) SUSTATZAILEA

ARQUITECTOS CARLOS MARTINEZ Y JESUS GRACENEA ARKITEKTOAK