


cota +50.00

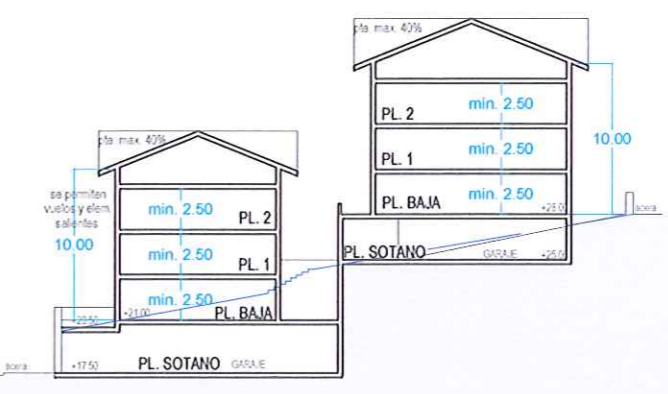

SECCION
e: 1/500

Hasierako onarpena / Data onartua Alkatezaren ebazpen bidez: 165

 Aprobación inicial / Por Resolución de Alcaldía nº 165 de esta fecha: 2014/02/12

ESTUDIO DE DETALLE DEL SOLAR COMPRENDIDO ENTRE EL nº5 DE LA C/ POLICARPO BALZOLA Y LA C/ MIGUEL DE ASTIGAR. I R U N .

ESTUDIO DE DETALLE - DOC. DE AVANCE - PL. INFORMATIVOS

PLANO: JUSTIFICACION SERVIDUMBRE AEREA.	ESCALA: 1/40.000	FECHA: enero 2014
PROMOTOR: GARAIAR BERRI S.L.	ARQUITECTO: Alvaro Pérez de Amezaga Esteban	N.º PL. ANO: I-01