

cota +50.00

cota +45.00

cota +40.00

cota +35.00

cota +30.00

cota +25.00

cota +20.00

cota +15.00

cota +10.00


cota +5.00

cota 0.00

TERRENO ACTUAL



Hasierako onarpena / Data honelako Alkatezaren / ebazpen bidez / Aprobación inicial / Por Resolución de Alcaldía nº 165 / de esta fecha

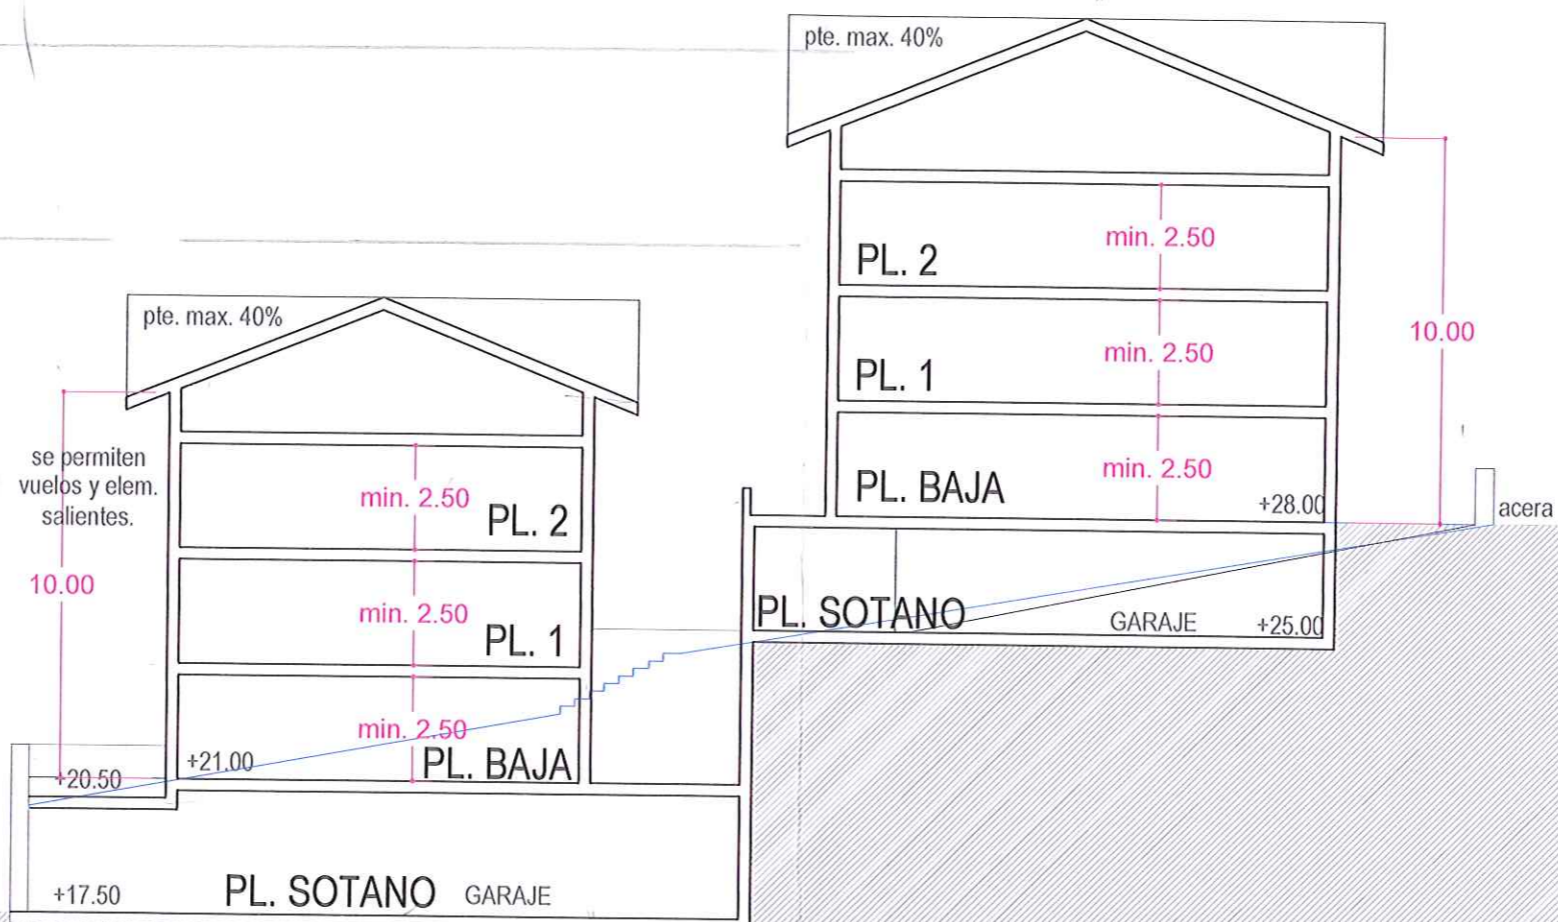

ESTUDIO DE DETALLE DEL SOLAR COMPRENDIDO ENTRE EL nº5 DE LA C/ POLICARPO BALZOLA Y LA C/ MIGUEL DE ASTIGAR. IRUN.

ESTUDIO DE DETALLE - PL. DE PROYECTO

PLANO: PROPUESTA DE ALINEACIONES Y RASANTES PERFIL ESQUEMATICO.

ESCALA: 1/200

FECHA: enero 2014

PROMOTOR: GARAIAR BERRI S.L.

ARQUITECTO: Alvaro Pérez de Amezaga Esteban

N.PLANO: P-02