


LINEA DE REFERENCIA +50

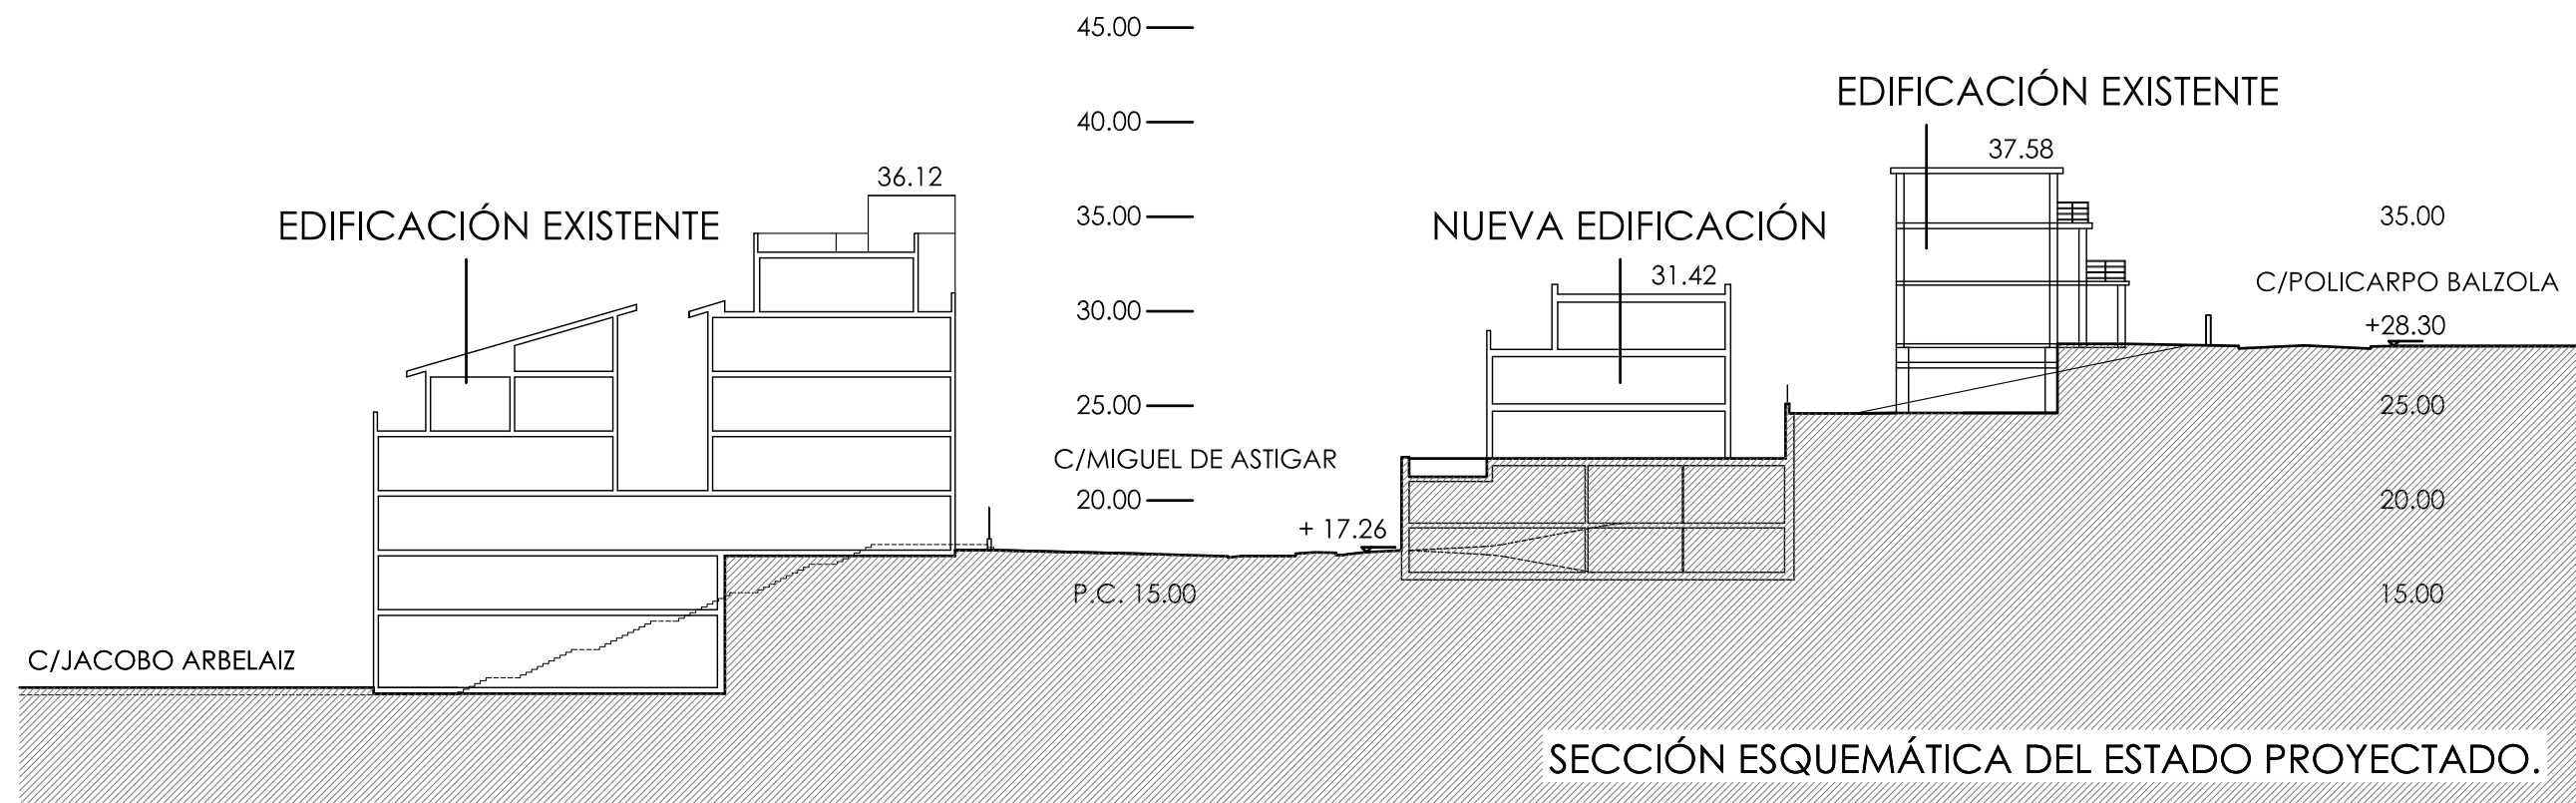

SECCIÓN ESQUEMÁTICA DEL ESTADO PROYECTADO.

ESTUDIO DE DETALLE DEL SOLAR COMPRENDIDO ENTRE LA C/ MIGUEL ASTIGAR Y EL Nº 3 C/ POLICARPO BALZOLA (VILLA ANGUERA) IRUN. FEBRERO 2014.

PLANO P.10 (COTA DE REFERENCIA 50)
PLANO P.10 SERVIDUMBRES AEREONAUTICAS. E: 1/400

PROMOTOR PROMOCIONES IRURESORO S. L.
(JUAN Mº ARRUTI BELOQUI) SUSTATZAILEA

ARQUITECTOS CARLOS MARTINEZ Y JESUS GRACENEA ARKITEKTOAK