


PLANTA DE EMPLAZAMIENTO
 E(A1)=1/2000
 E(A3)=1/4000




PLANTA DE SITUACION
 E(A1)=1/20000
 E(A3)=1/40000

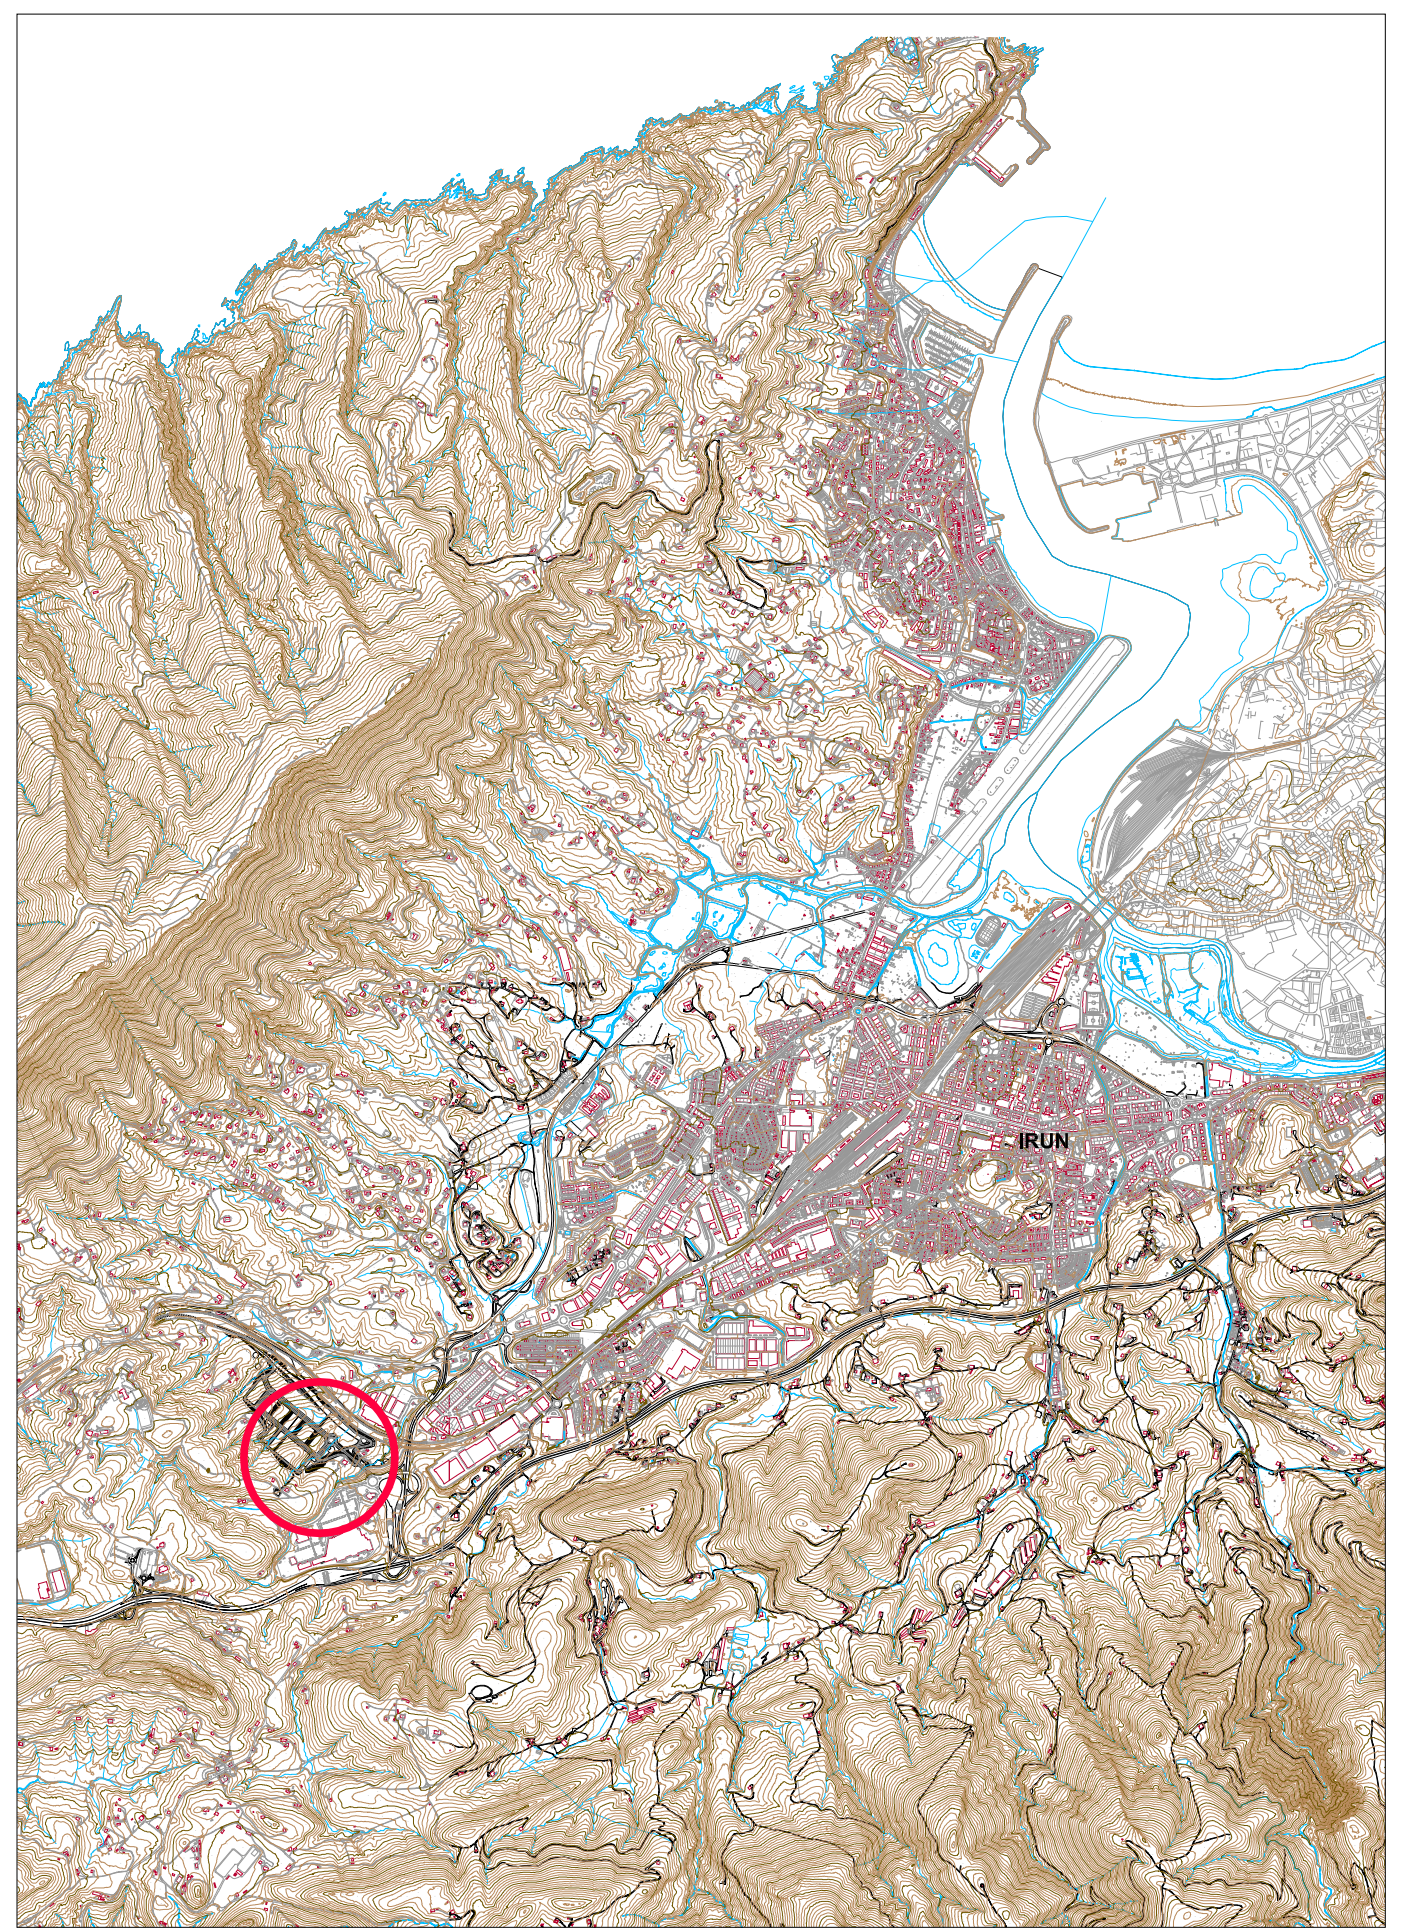

ERAGILEA
 PROMOTOR

PROIEKTUAREN EGILEAK
 AUTORES DEL PROYECTO

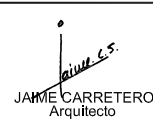

C. 101215

DATA / FECHA
 2.014ko OTSAILA
 FEBRERO de 2.014

IZENBURUA / TÍTULO
**ARASO IPARRALDE INDUSTRIAL-PLAN PARTZIALAREN
 TO-1 ETA TH-6 EREMUKO ALDAKETA PUNTUALA**
 MODIFICACIÓN PUNTUAL DEL PLAN PARCIAL INDUSTRIAL
 ARASO NORTE EN LAS PARCELAS TO-1 Y TH-6

ESKALA
 ESCALA
 (DIN A-1) VARIAS
 (DIN A-3) VARIAS

IZENDAPENA
 DESIGNACIÓN
**INFORMACION
 SITUACIÓN Y EMPLAZAMIENTO**

Zbka/ Nº
301 IN1