




altura de servidumbre aérea: explanada de h= 46 m.

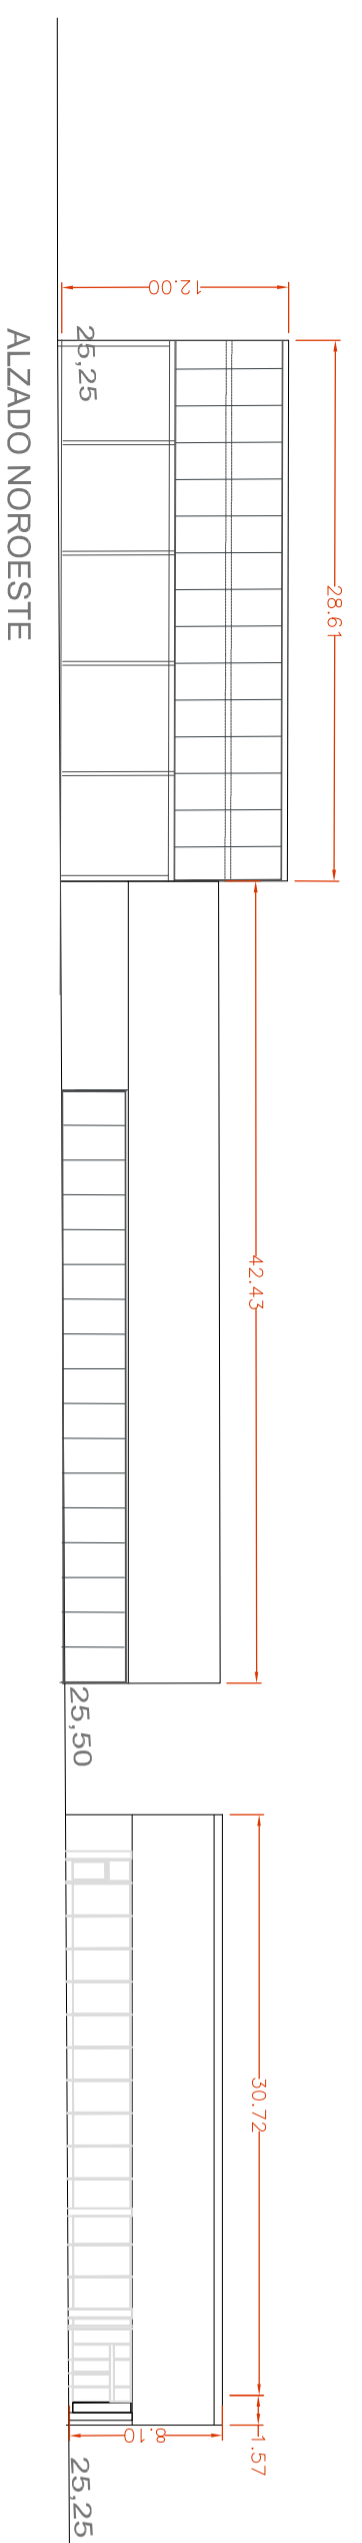



altura de servidumbre aérea: explanada de h= 46 m.

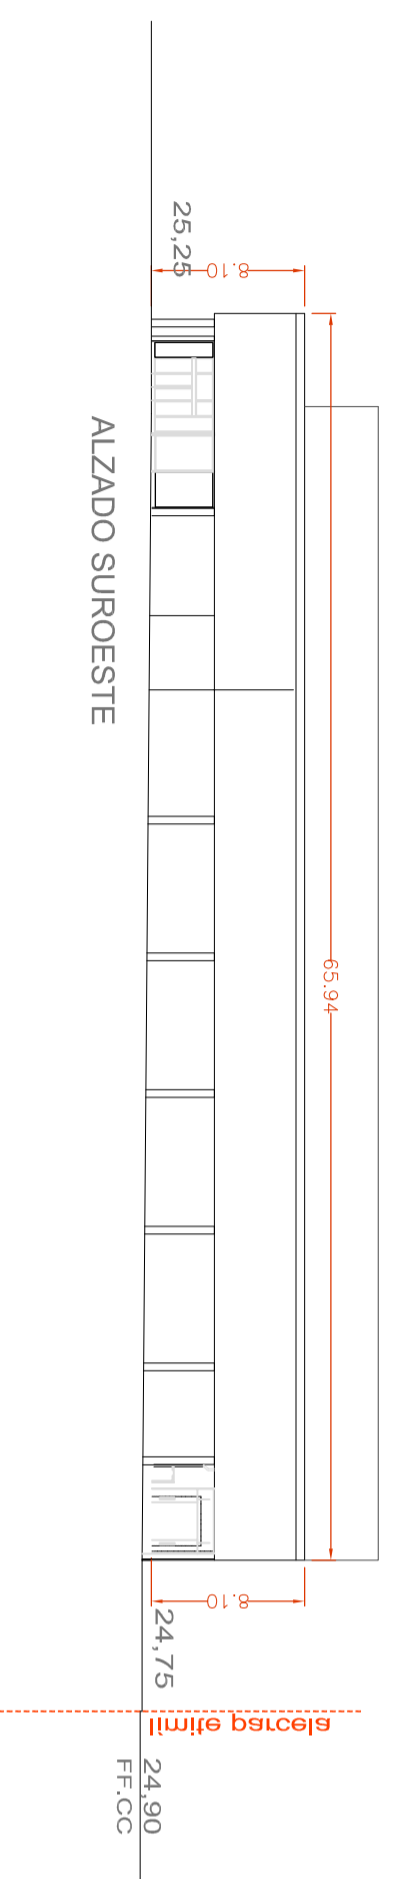

altura de servidumbre aérea: explanada de h= 46 m.

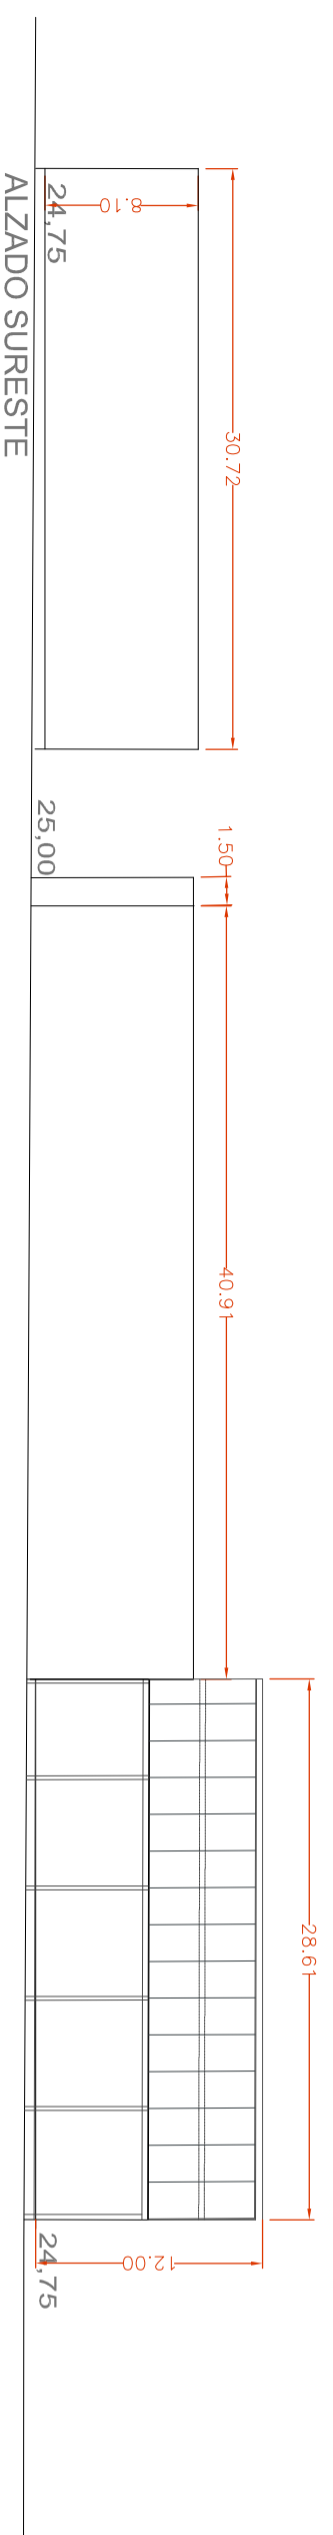

altura de servidumbre aérea: explanada de h= 46 m.

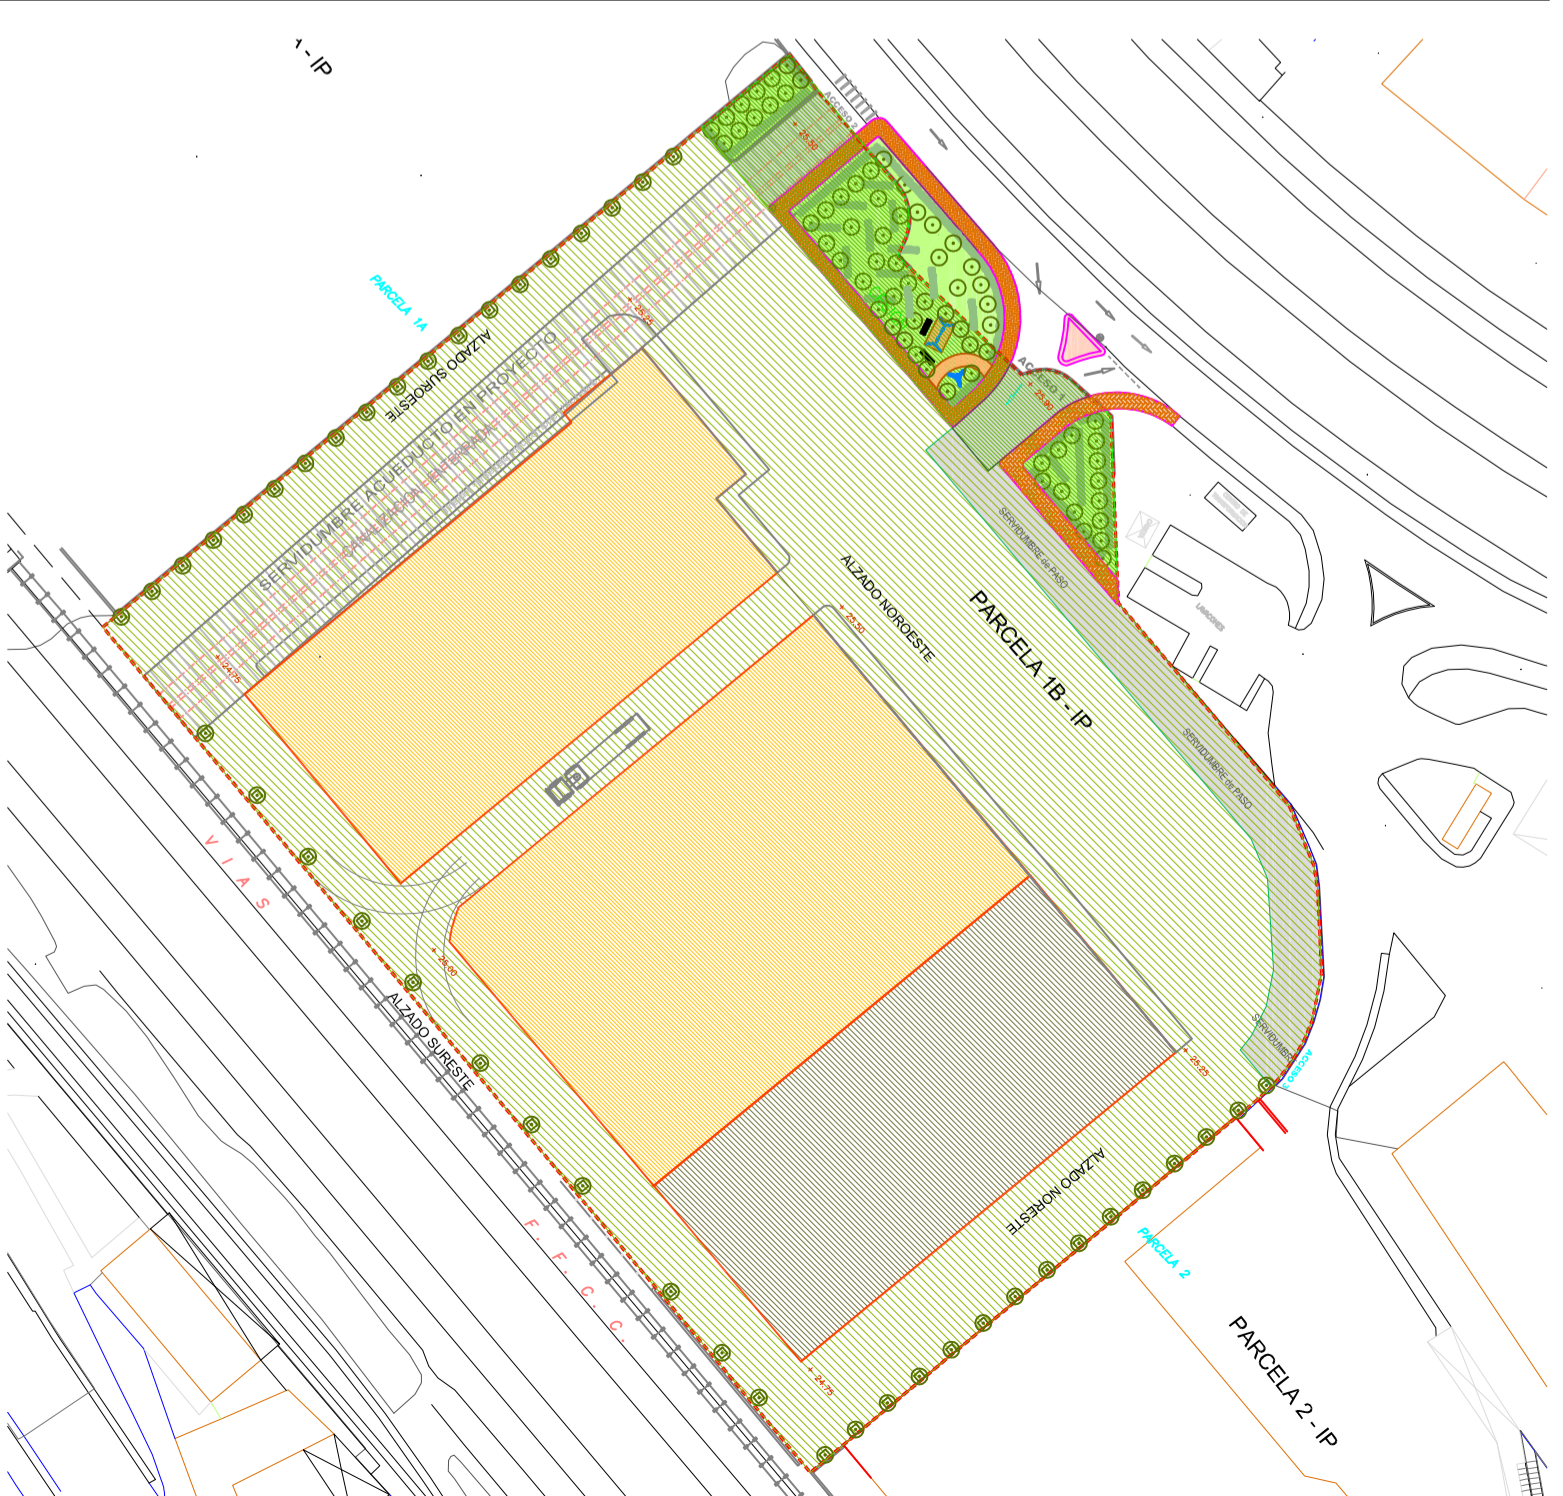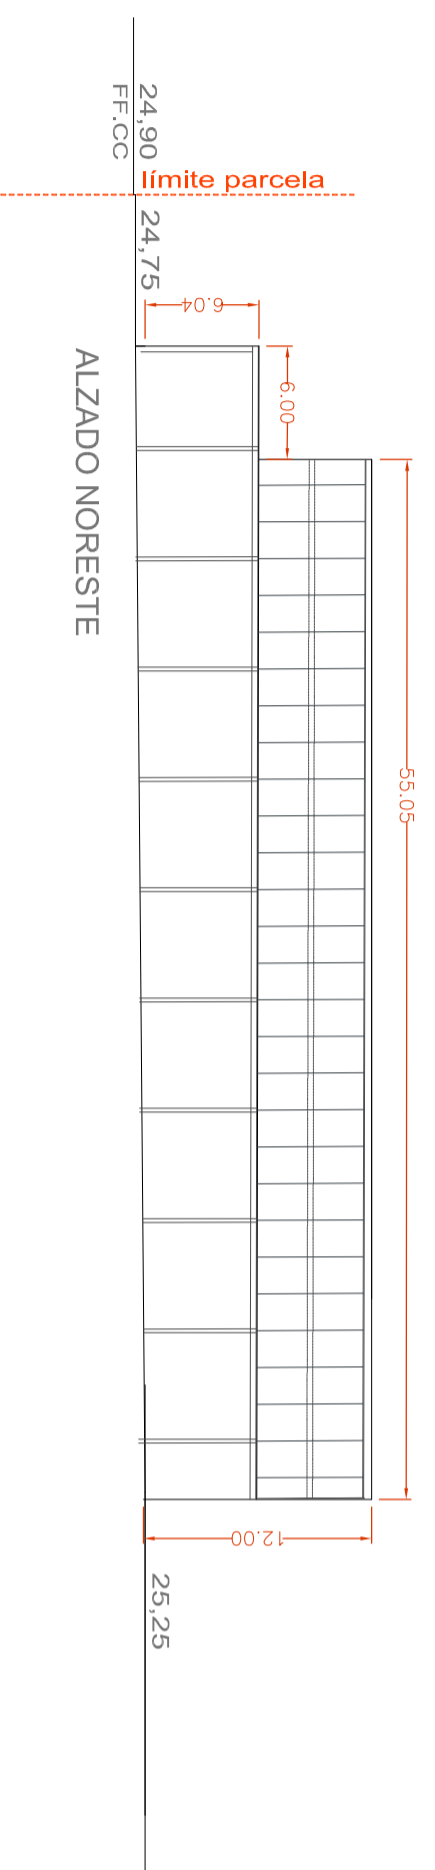

3ª MODIFICACIÓN DEL PLAN ESPECIAL DE LA PARCELA 1.B DEL SECTOR 2.2.03 IRUN (GIPUZKOA)

VOLUMETRIA DE EDIFICACIÓN PROPUESTA (PLANO NORMATIVO VINCULANTE)

PLANO 2.2

ESCALA: 1/400

PROMOTOR:
CAPITAL - EUSKADI S.L

ARQUITECTO:
Xabier Iruzun Zabala

MARZO 2014