


PLANTA DE EMPLAZAMIENTO
 E(A1)=1/2000
 E(A3)=1/4000




PLANTA DE SITUACION
 E(A1)=1/20000
 E(A3)=1/40000

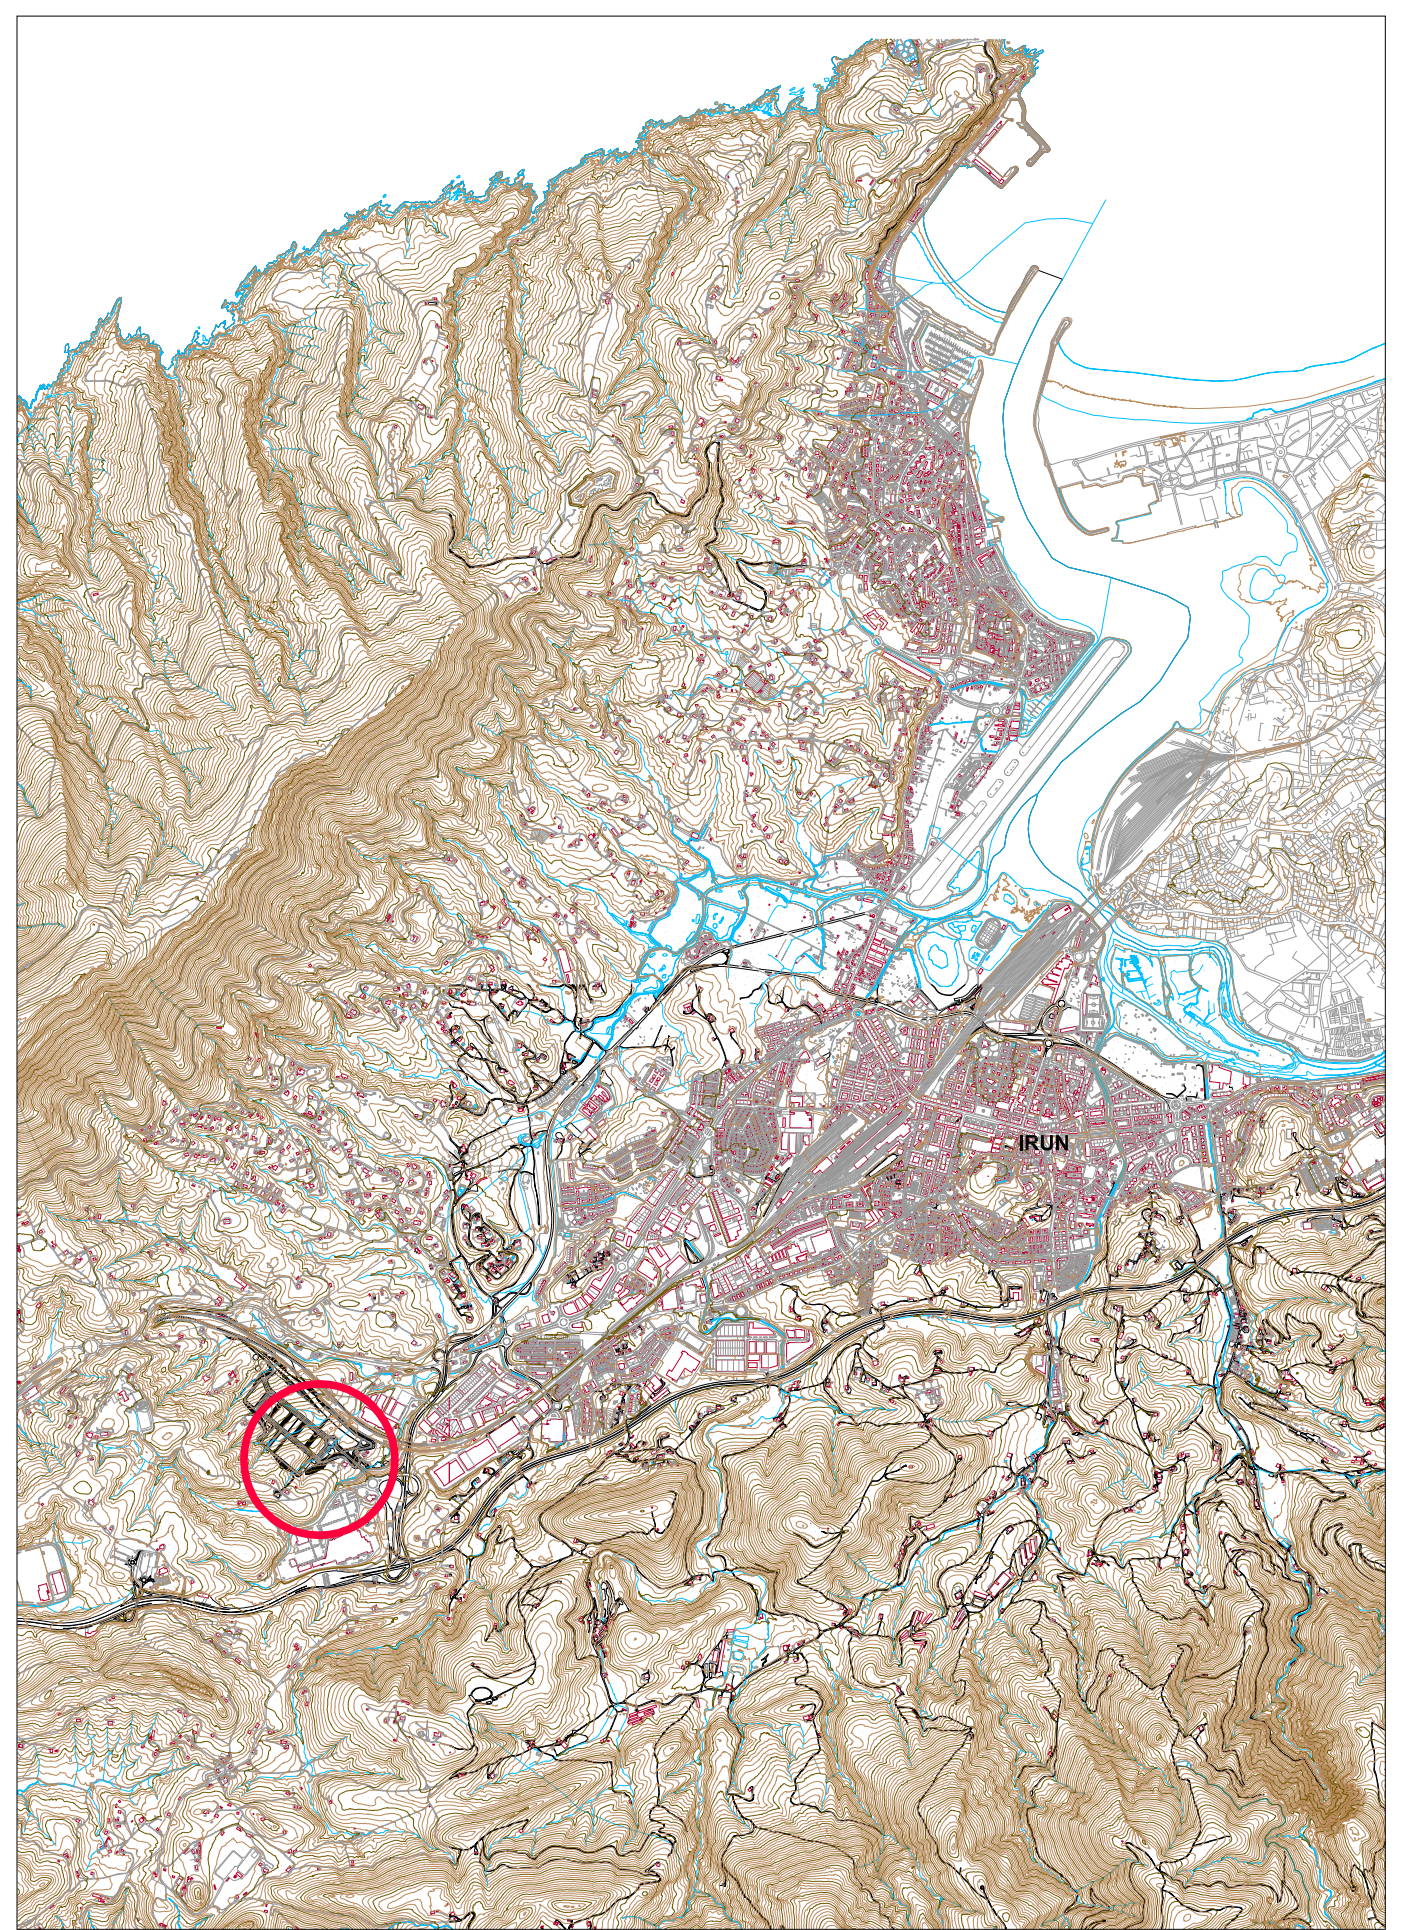

ERAGILEA
 PROMOTOR

PROIEKTUAREN EGILEAK
 AUTORES DEL PROYECTO

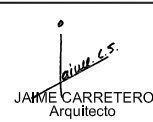

C. 101215

DATA / FECHA
 2.014ko UZTAILA
 JULIO de 2.014

IZENBURUA / TÍTULO
**IRUNGO PLAN OROKORREKO ARASO IPARRALDEA SEKTOREAREN
 PLAN PARTZIALAREN ALDAKETAREN TESTU BATEGINA**
 TEXTO REFUNDIDO DE LA MODIFICACIÓN DEL PLAN PARCIAL
 DEL SECTOR ARASO NORTE DEL PLAN GENERAL DE IRUN

ESKALA
 ESCALA
 (DIN A-1) VARIAS
 (DIN A-3) VARIAS



Zbka/ Nº
301