
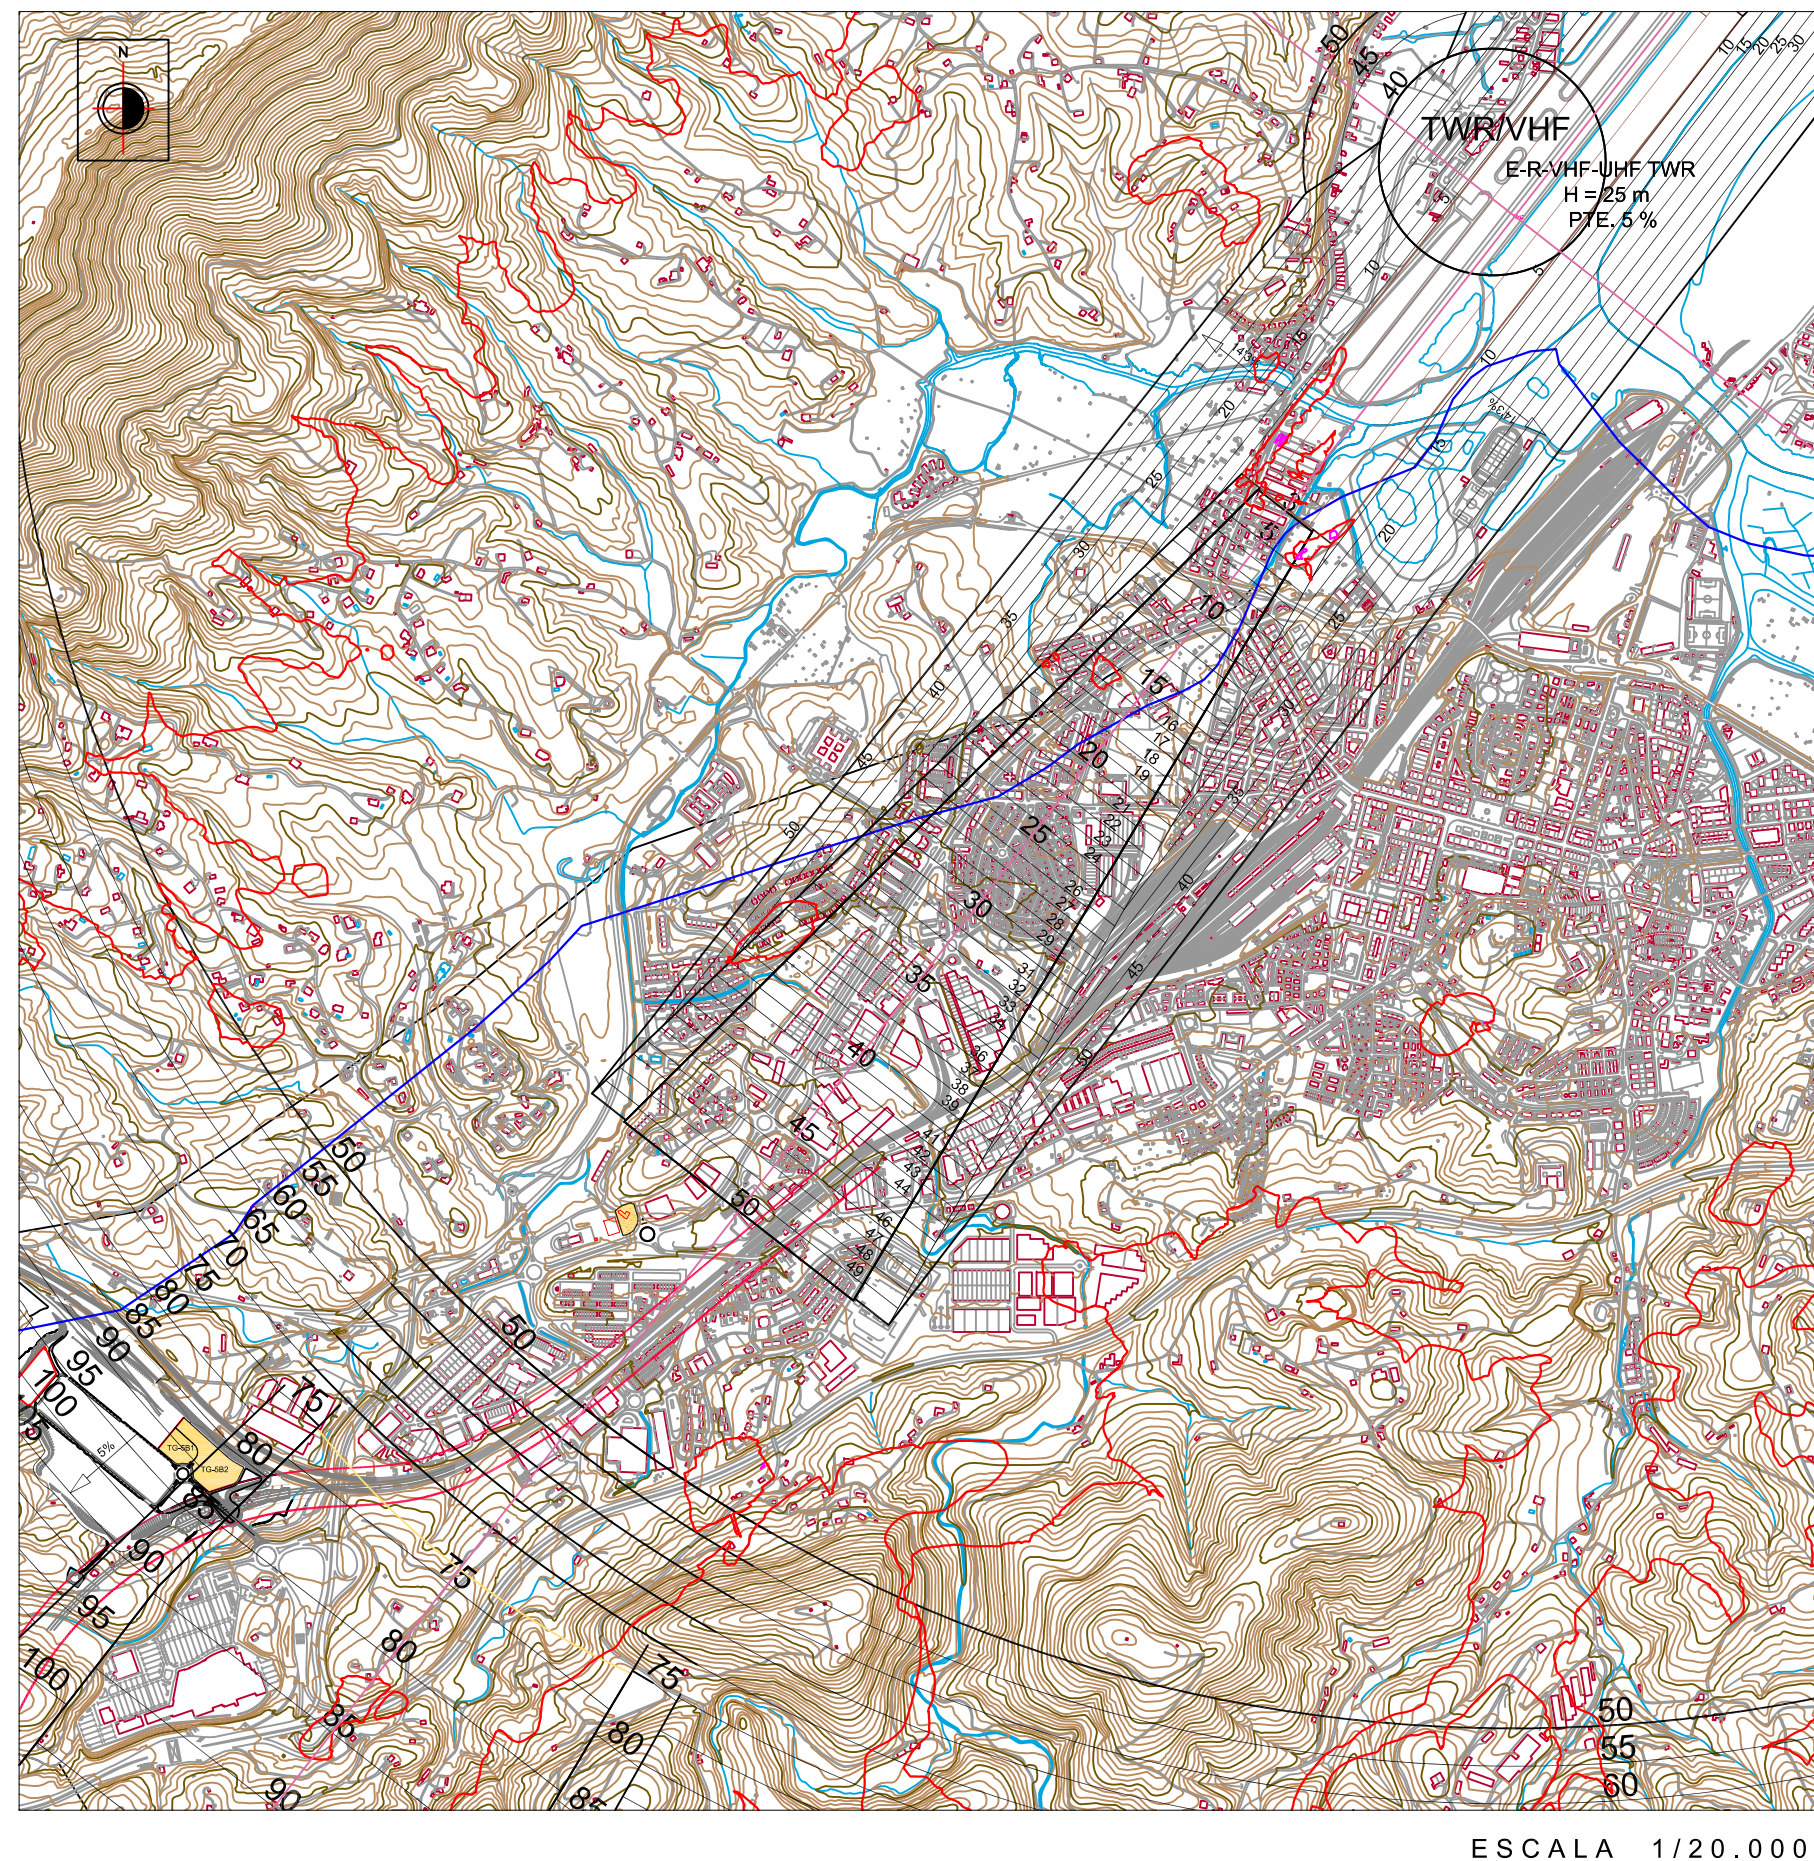
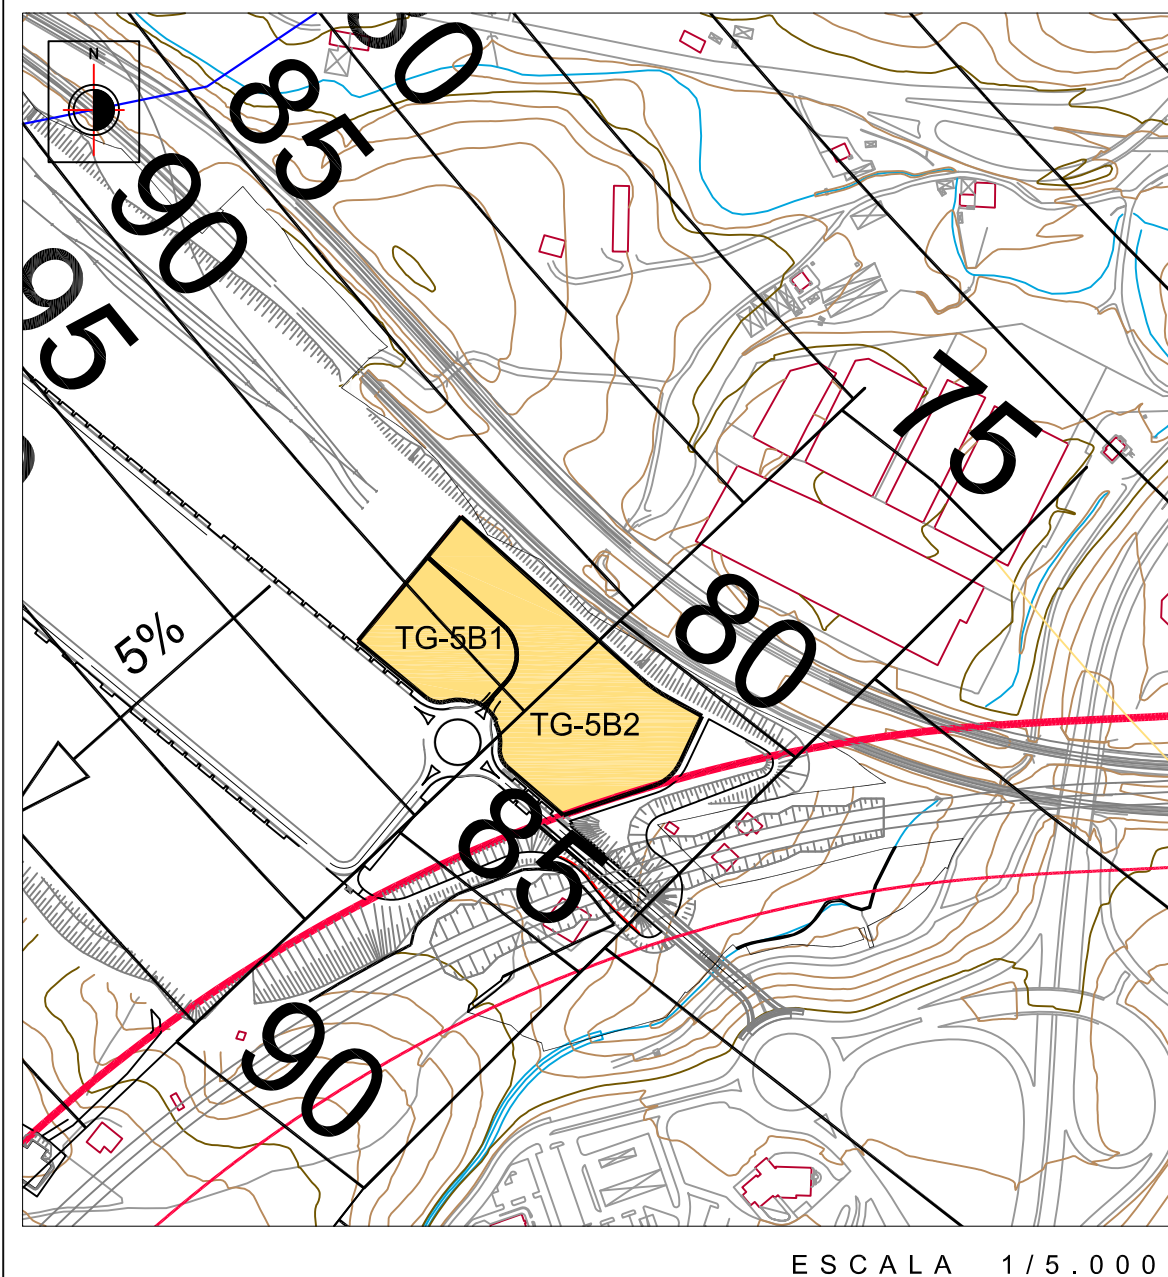


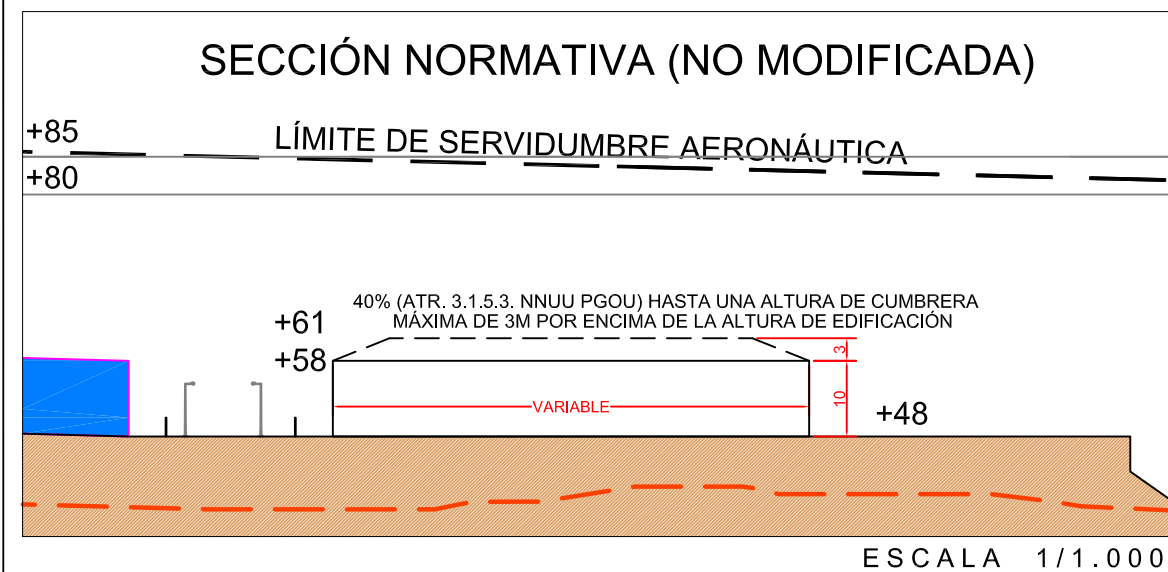

PL. III.2: SERVID. AERONÁUTICAS TG-5B1 Y TC-5B2

3ª MODIFICACIÓN DEL PLAN PARCIAL DEL A.I.U. 1.1.02.1 (ARASO NORTE) DE IRÚN (GIPUZKOA)
REFERIDA A LA PARCELA IP-FE-5B JULIO 2.014

PROMUEVEN: "D&P 3.14, S.L." Y "FUEL IBERIA, S.L.U."

REDACTA: BLAS URBIZU ZABALETA, ARQUITECTO