


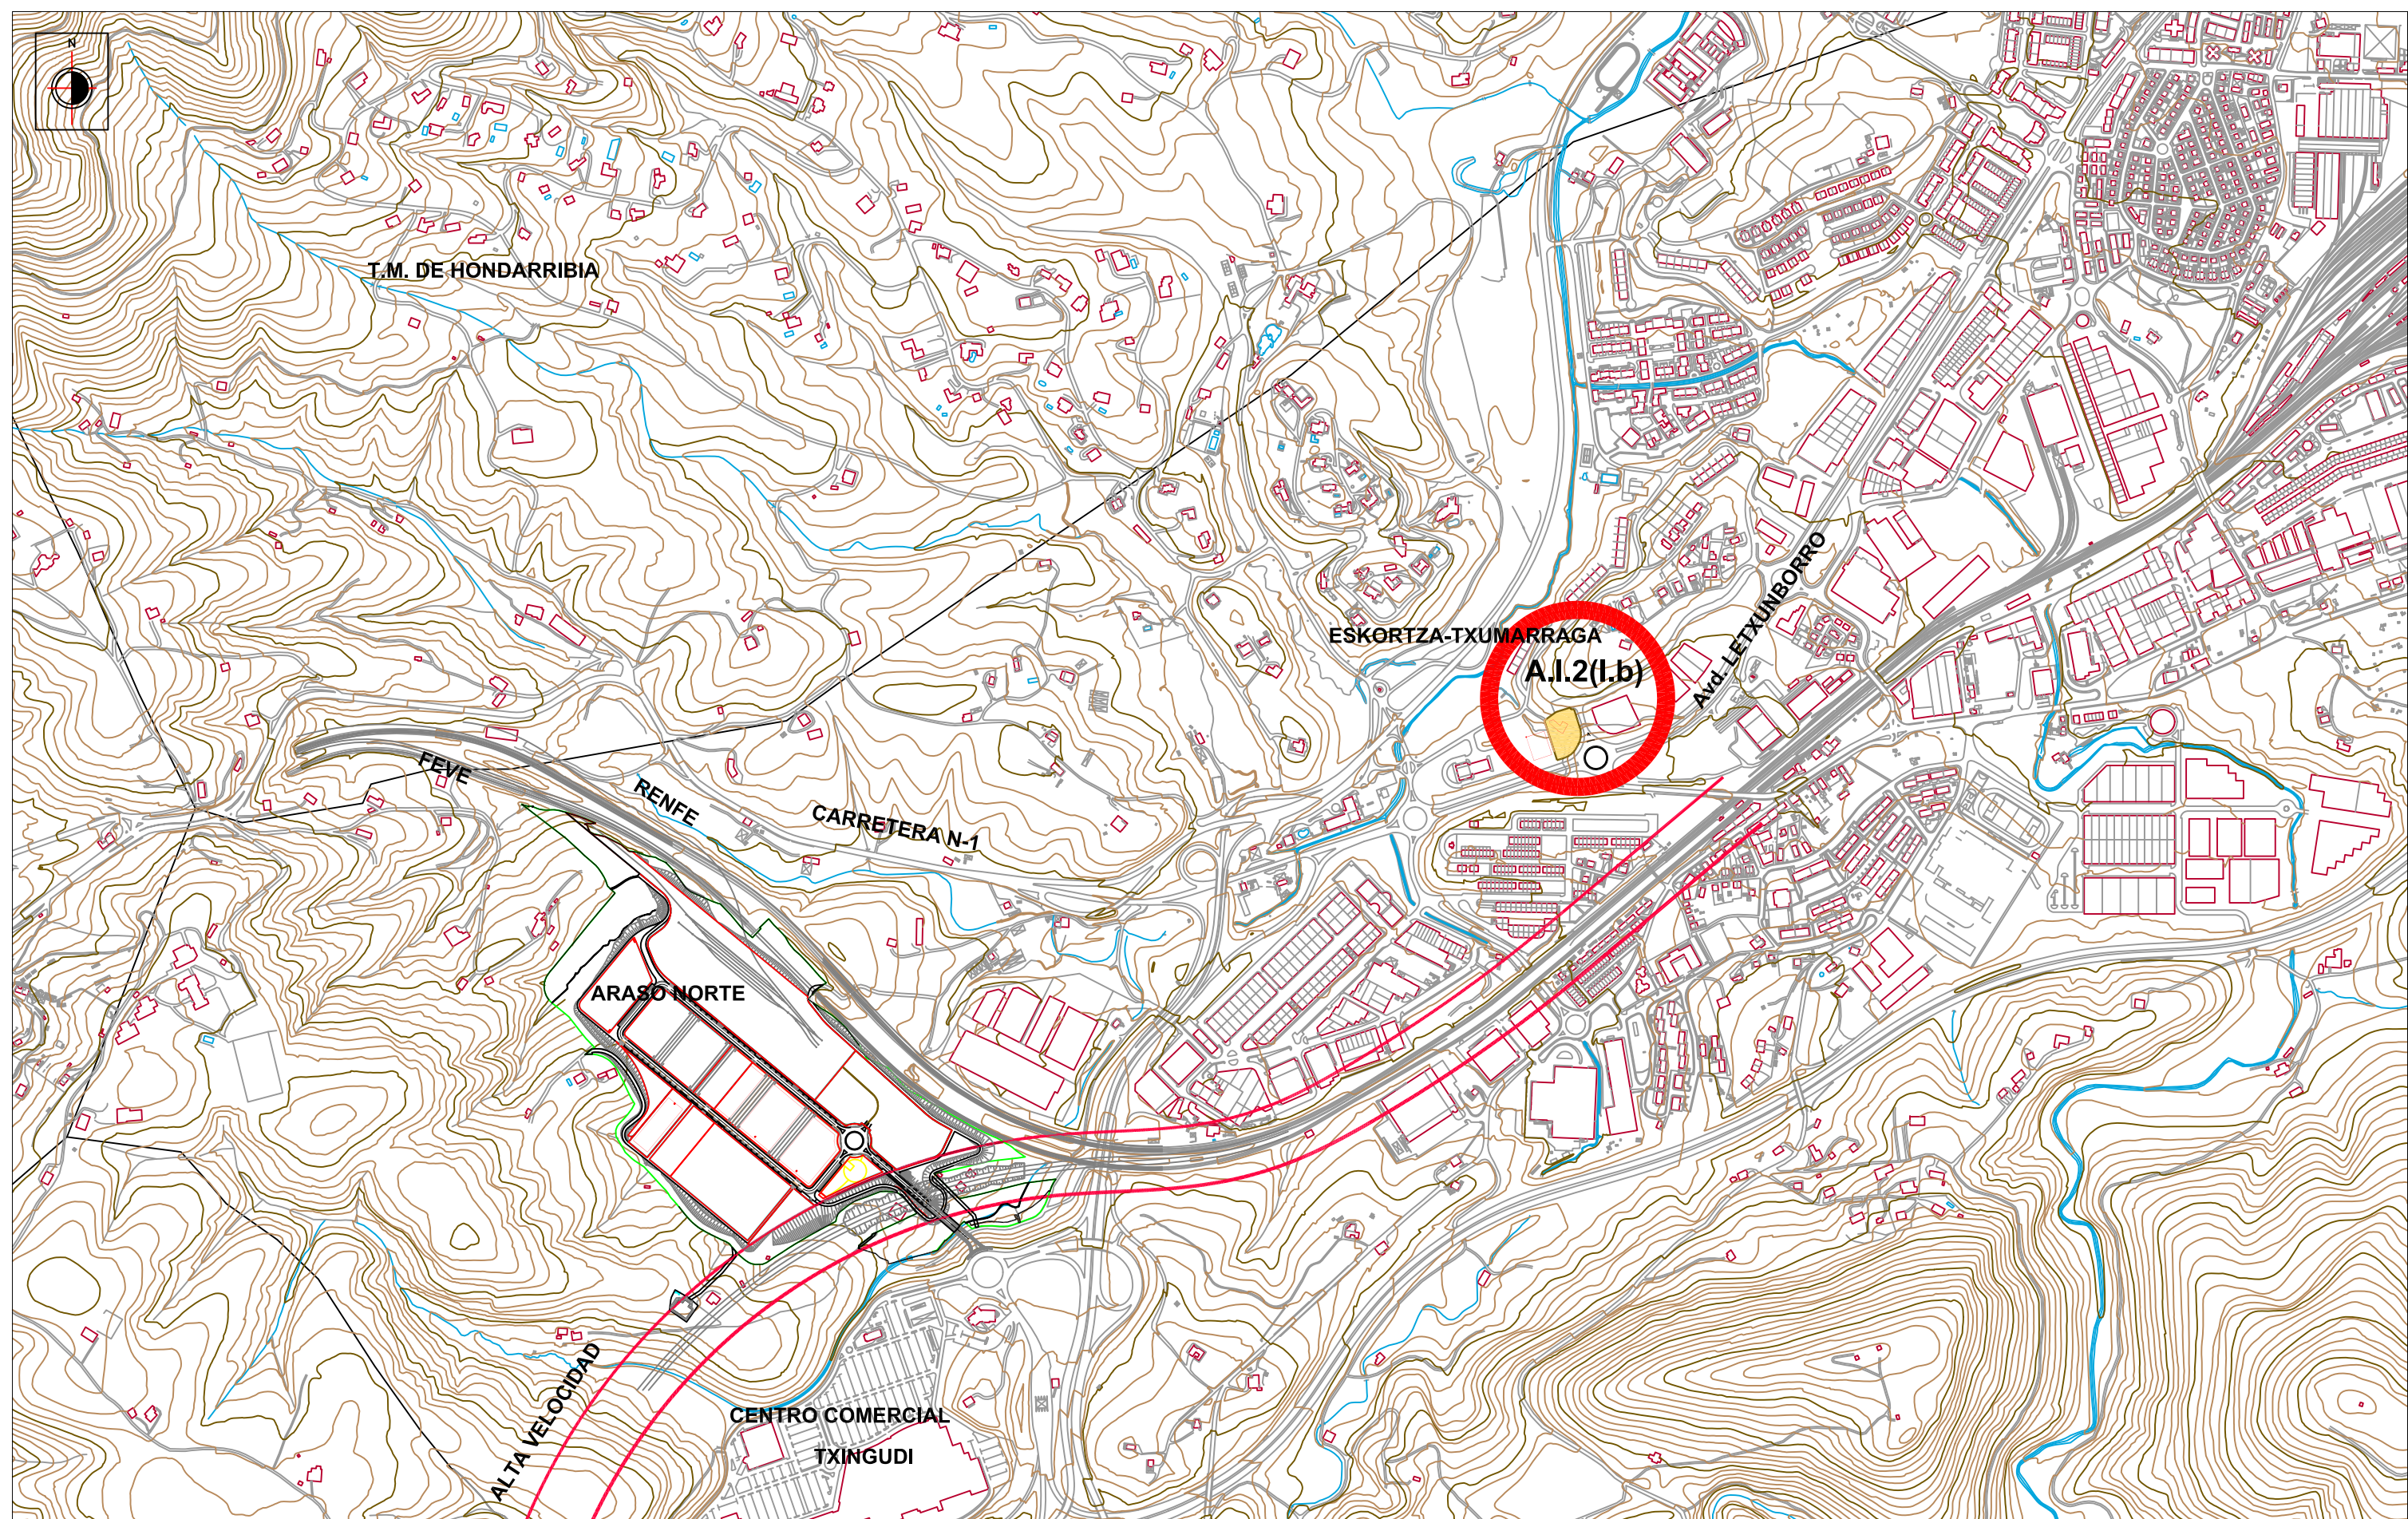

PLANO II.1: SITUACIÓN

ESCALA 1/10.000

3ª MODIFICACIÓN DEL PLAN ESPECIAL DEL ÁMBITO A.I.2 (ESKORTZA-TXUMARRAGA)
DE IRÚN, (GIPUZKOA), REFERIDA A LA PARCELA A.I.2/ I.b..... JULIO 2014

PROMUEVEN: "D&P 3.14, S.L." Y "FUEL IBERIA, S.L.U."

REDACTA: BLAS URBIZU ZABALETA, ARQUITECTO