


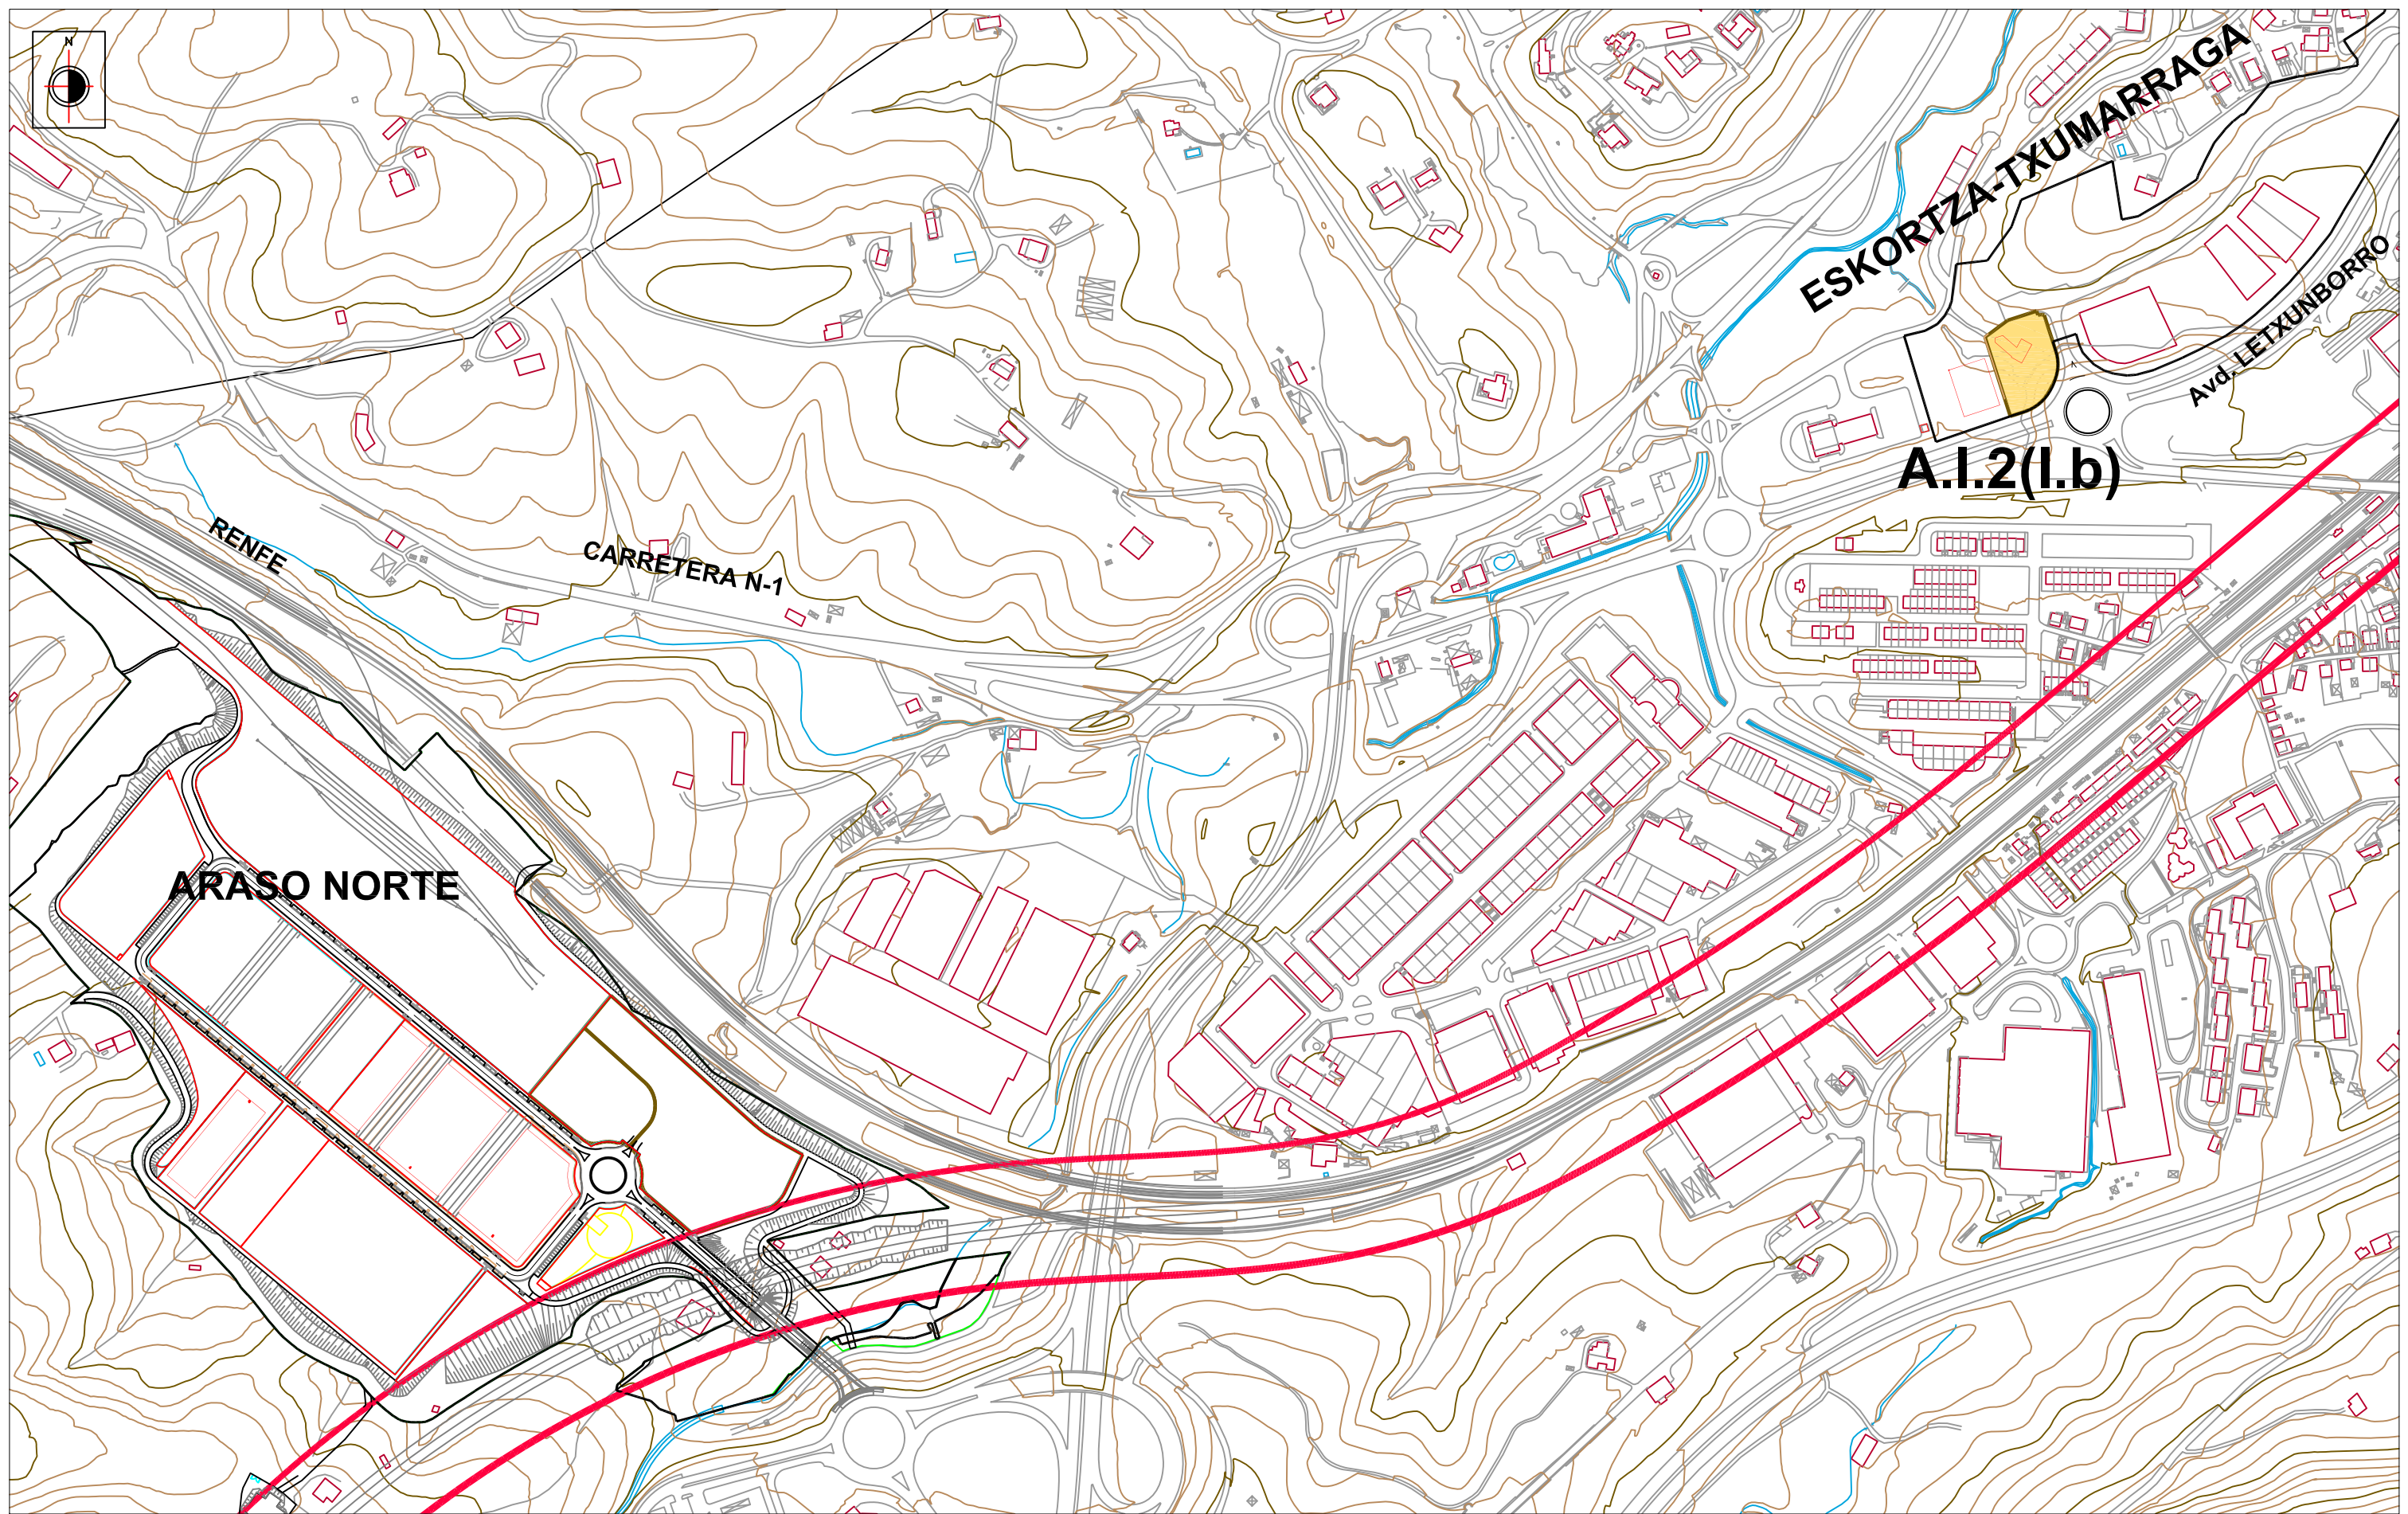

- RED FERROVIARIA / RESERVA DE SUELO
- AMBITO A.I.2 (ESKORTZA-TXUMARRAGA)
- AMBITO PROPIO DE LA MODIFICACIÓN DEL PLAN ESPECIAL

PLANO II.2: EMPLAZAMIENTO

ESCALA 1/5000

3ª MODIFICACIÓN DEL PLAN ESPECIAL DEL ÁMBITO A.I.2 (ESKORTZA-TXUMARRAGA) DE IRÚN, (GIPUZKOA), REFERIDA A LA PARCELA A.I.2/ I.b..... JULIO 2014

PROMUEVEN: "D&P 3.14, S.L." Y "FUEL IBERIA, S.L.U."

REDACTA: BLAS URBIZU ZABALETA, ARQUITECTO