


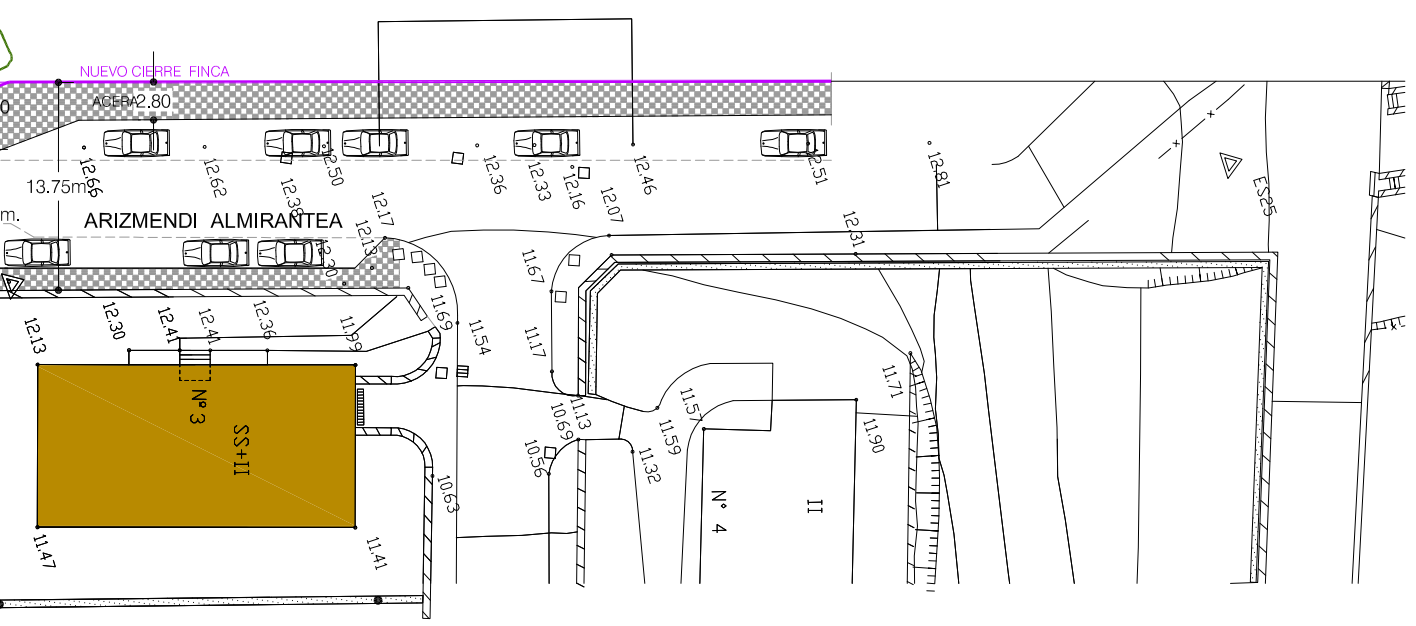

CUADRO DE SUPERFICIES
NUEVAS PARCELAS RESULTANTES Y CESIONES

PARCELA	NUEVA SUPERF. DE CADA PARCEL.	TITULAR	APROVECHAM. APROBADO I = 0,7294m2/m2	NUEVO APROVECH.	CESION A PARCELA NUEVA AA-21
P. AA-15	559,53m2	PRIVADA	586,97	516,50	70,46
P. AA-17	545,00m2	PRIVADA	580,49	510,80	69,69
P. AA-19	545,00m2	PRIVADA	580,49	510,80	69,69
P. AA-21	545,00m2	PRIVADA	582,22	512,32	69,90
P. AA-23	495,27m2	PRIVADA	---	450,00	---
P. MA-5A	613,78m2	PRIVADA	709,06	623,94	85,12
P. MA-5B	595,32m2	PRIVADA	709,06	623,94	85,12
ZC-A vial + acera	1.537,75m2	PUBLICA			
TOTAL	5.441,64m2		3.748,30	3.748,30	450,00



MODIFICACION PUNTUAL DE P.E.R.I. DEL AMBITO 5.2.06
APROBADO DEFINITIVAMENTE EL 29 DE NOVIEMBRE DE 2006

PLAN ESPECIAL P.E.R.I. AMBITO ALMIRANTE ARIZMENDI 5.2.06 IRUN MODIFICACION PUNTUAL DEL APROBADO DEFINITIVAMENTE - 29.NOV.2006		1-RR
PLANO DE ORDENACION GENERAL		escala 1/500
PROMOTOR PROPIETARIOS AFECTADOS		fecha ABRIL 2.014
ARQUITECTOS AUTORES Javier GUEZURAGA Jesús GRACENEA Carlos MARTINEZ	LETRADO Edorta ALONSO	anula plano n°. 1-0