


**LEYENDA DE SERVIDUMBRES AERONAUTICAS**

- SUPERFICIE DE LIMITACIÓN DE ALTURA DE LAS SERVIDUMBRES AERONAUTICAS
- 20 COTA DE LAS SERVIDUMBRES AERONAUTICAS
- ▨ VULNERACIÓN POR EL TERRENO DE LAS SERVIDUMBRES AERONAUTICAS
- 30 COTA DEL TERRENO
- LÍMITE TÉRMINO MUNICIPAL
- ▨ ÁMBITO 2.2.03 DEL P.G.O.U. DE IRUN
- ▨ PARCELA 1.B OBJETO DE LA MODIFICACIÓN PUNTUAL

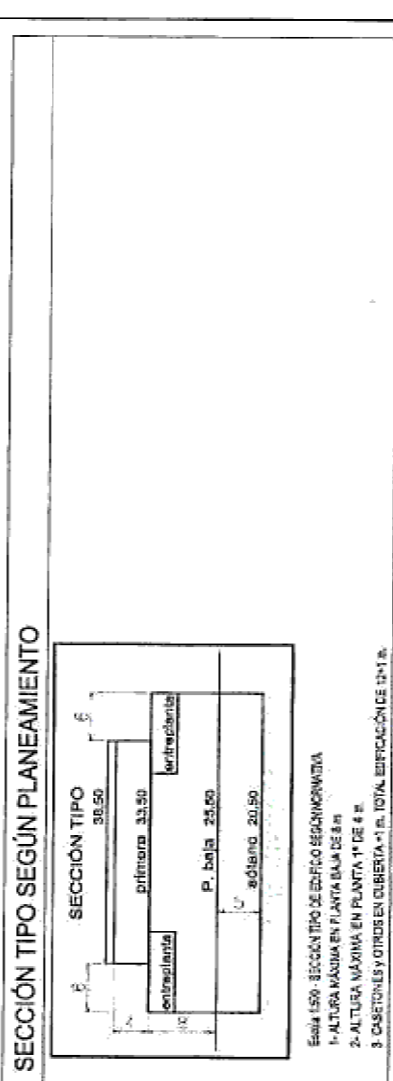

**SECRETARÍA DE ESTADO DE INFRAESTRUCTURAS, TRANSPORTE Y VIVIENDA**  
**SECRETARÍA GENERAL DE INFRAESTRUCTURAS**  
**DIRECCIÓN GENERAL DE AVIACIÓN CIVIL**  
**SUBDIRECCIÓN GENERAL DE AEROPUERTOS Y NAVEGACIÓN AÉREA**

**AEROPUERTO DE SAN SEBASTIÁN**

**SERVIDUMBRES AERONAUTICAS**

**SERVIDUMBRES DE AERÓDROMO E INSTALACIONES RADIOELÉCTRICAS Y DE OPERACIÓN DE LAS AERONAVES**

ESCALA	1:3.000	REF.	PLANO	1
FECHA	JULIO 2012			

**DOC. PARA LA APROBACIÓN DEFINITIVA**  
**3ª MODIFICACIÓN DEL PLAN ESPECIAL**  
**DE LA PARCELA IP-1B DEL SECTOR 2.2.03**  
**IRUN (GIPUZKOA)**

**PLANO I 0.4**

**PLANO NORMATIVO**  
**AFECCIONES: SERVIDUMBRES**  
**AÉREAS**  
**PLANO NORMATIVO VINCULANTE**

ESCALA: 1/1000

PROMOTOR:  
CAPITAL - EUSKADI S.L.

ARQUITECTO:  
Xabier Irurzun Zabala

JULIO 2014