


— Límite máximo edificable

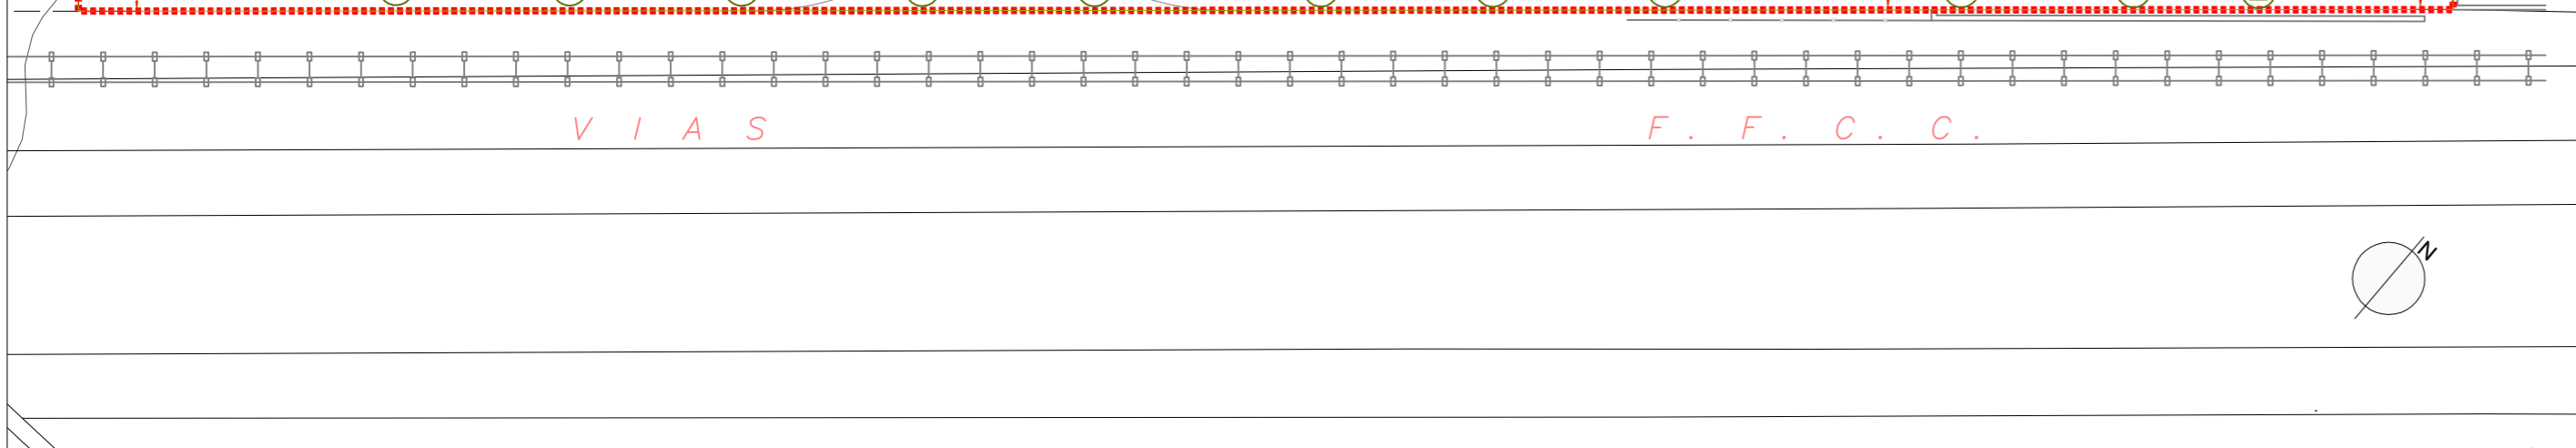

**DOC. PARA LA APROBACIÓN DEFINITIVA
3ª MODIFICACIÓN DEL PLAN ESPECIAL
DE LA PARCELA IP-1B DEL SECTOR 2.2.03
IRUN (GIPUZKOA)**

PLANO M 1.6

**COTAS Y ALINEACIONES
PROPUESTA PLANTA SEGUNDA
(PLANO NORMATIVO VINCULANTE)**

PROMOTOR:
CAPITAL - EUSKADI S.L

ARQUITECTO:
Xabier Irurzun Zabala

JULIO 2014