

3.1.01(*) - SAN MIGUEL-ANAKA	SEGUN INFORME DE 15 DE FEBRERO DE 2012
6.2.06(*) - TXENPERENEA	SEGUN CONDICIONES CONTEMPLADAS EN FICHA URBANISTICA
6.3.01(*) - ALARDE	CONDICIONADO A ESTUDIO AERONAUTICO
6.3.03(*) - GAIN GAGNEAN	CONDICIONADO A ESTUDIO AERONAUTICO
7.2.08(*) - MATXALAGAIN	NO SE ESTABLECE COTA MÁXIMA CON CARÁCTER ESTRUCTURAL
8.1.07(*) - GAZTELUAZHAR	CONDICIONADO A ESTUDIO AERONAUTICO
8.2.05(*) - BLAJA	NO SE ESTABLECE COTA MÁXIMA CON CARÁCTER ESTRUCTURAL
9.1.01(*) - URUNE	CONDICIONADO A ESTUDIO AERONAUTICO
9.1.02(*) - EPELE	NO SE ESTABLECE COTA MÁXIMA CON CARÁCTER ESTRUCTURAL


45	ZORTASUN AERONAUTIKOEN AZALERA MUGATZALEEN ALTUERA ALTURA DE SUPERFICIES LIMITADORAS DE LAS SERVIDUMBRES AERONAUTICAS
COTA: 49 m	PROPOSATUTAKO EREMJETAN APLIKATZEKOAK DIREN ZORTASUN AERONAUTIKOEN AZALERA MUGATZALEEN ALTUERA ALTURA DE SUPERFICIES LIMITADORAS DE LAS SERVIDUMBRES AERONAUTICAS APLICAR EN ÁMBITOS PROPUUESTOS
20	ZORUAREN KOTA COTA DE SUELO
-----	AERODROMO ZORTASUNEN INGURATZALEA ENVOLVENTE DE LAS SERVIDUMBRES DE AERODROMO
-----	AERODROMO ZORTASUNEN ALTUERAK MUGATZEKO AZALERAK SUPERFICIES DE LIMITACIÓN DE ALTURAS DE LAS SERVIDUMBRES DE AERODROMO
-----	ZORTASUN IRRATIELEKTRIKOEN ALTUERAK MUGATZEKO AZALERAK SUPERFICIES DE LIMITACIÓN DE ALTURAS DE LAS SERVIDUMBRES RADIOELÉCTRICAS
[Hatched]	LURRAREN BULNERAZIOAK VULNERACIONES DEL TERRENO
[Dotted]	ÁMBITOS EN EJECUCION EGIKARITZEN ARI DIREN EREMUAK
[Dotted]	PROPOSATUTAKO EREMUAK ÁMBITOS PROPUUESTOS
---	LURZORU URBANOAREN MUGA LÍMITE DE SUELO URBANO
[Hatched]	VOLÚMENES EDIFICATORIOS EXISTENTES QUE VULNERAN LAS LIMITACIONES DE LAS SERVIDUMBRES AERONAUTICAS

CALIFICACIONES PORMENORIZADAS QUE MANTIENEN LA REGULACIÓN VOLUMÉTRICA DEFINIDA EN EL PLAN GENERAL DE 1.999.

[Yellow]	BIZITEGIA RESIDENCIAL
[Blue]	INDUSTRIALA INDUSTRIAL
[Purple]	HIRUGARRENKOA TERCIARIO
[Red]	EKIPAMENDUA EQUIPAMIENTO

CALIFICACIONES PORMENORIZADAS CON REGULACIÓN VOLUMÉTRICA SEGÚN DOCUMENTO DE APROBACIÓN PROVISIONAL

RV-1	KALIFIKAZIO XEHEA CALIFICACION PORMENORIZADA
------	---

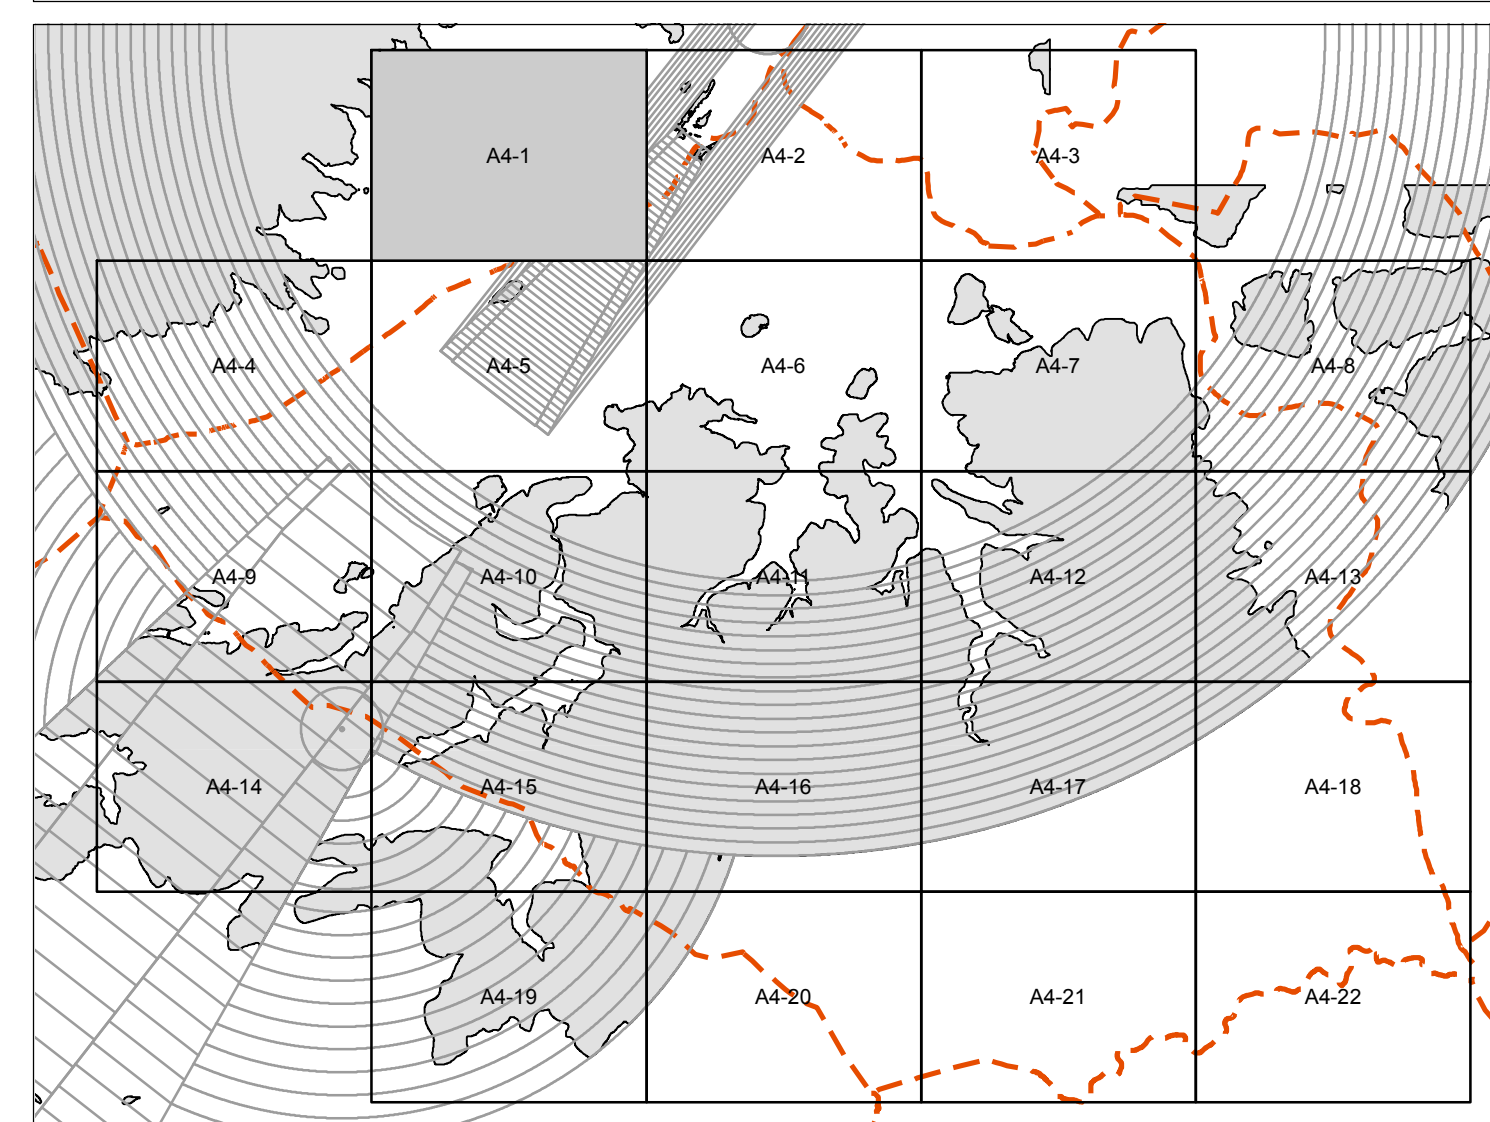

HIRIGINTZAKO AFEKZIOAK / AFEECCIONES URBANÍSTICAS

AFEKZIO AERONAUTIKOEN PLANO XEHETUA
DETALLE DE AFEECCIONES AERONÁUTICAS

A4-1

IRUNGO HIRI ANTOLAMENDUKO PLAN NAGUSIA. BEHIN-BETIKO ONARPENA
PLAN GENERAL DE ORDENACIÓN URBANA DE IRUN. APROBACIÓN DEFINITIVA

E:1/2.000

PLAN NAGUSIAREN TALDEA
EQUIPO PLAN GENERAL

IRUNGO UDALA
EXCMO AYUNTAMIENTO DE IRUN

