

3.1.01(*) - SAN MIGUEL-ANAKA	SEGUN INFORME DE 15 DE FEBRERO DE 2012
6.2.06(*) - TXENPEREENA	SEGUN CONDICIONES CONTEMPLADAS EN FICHA URBANISTICA
6.3.01(*) - ALARDE	CONDICIONADO A ESTUDIO AERONAUTICO
6.3.03(*) - GAIN GANEAAN	CONDICIONADO A ESTUDIO AERONAUTICO
7.2.08(*) - MATXALAGAIN	NO SE ESTABLECE COTA MÁXIMA CON CARÁCTER ESTRUCTURAL
8.1.07(*) - GAZTELIZAHAR	CONDICIONADO A ESTUDIO AERONAUTICO
8.2.05(*) - BLAIA	NO SE ESTABLECE COTA MÁXIMA CON CARÁCTER ESTRUCTURAL
9.1.01(*) - URUNE	CONDICIONADO A ESTUDIO AERONAUTICO
9.1.02(*) - EPELE	NO SE ESTABLECE COTA MÁXIMA CON CARÁCTER ESTRUCTURAL


45	ZORTASUN AERONAUTIKOEN AZALERA MUGATZALEEN ALTUERA ALTURA DE SUPERFICIES LIMITADORAS DE LAS SERVIDUMBRES AERONAUTICAS
COTA: 49 m	PROPOSATUTAKO EREMIJAN APLIKATZEKOAK DIREN ZORTASUN AERONAUTIKOEN AZALERA MUGATZALEEN ALTUERA ALTURA DE SUPERFICIES LIMITADORAS DE LAS SERVIDUMBRES AERONAUTICAS APLICAR EN ÁMBITOS PROPUSTOS
20	ZORUAREN KOTA COTA DE SUELO
-----	AERODROMO ZORTASUNEN INGURATZALEA ENVOLVENTE DE LAS SERVIDUMBRES DE AERODROMO
-----	AERODROMO ZORTASUNEN ALTUERAK MUGATZEKO AZALERAK SUPERFICIES DE LIMITACION DE ALTURAS DE LAS SERVIDUMBRES DE AERODROMO
-----	ZORTASUN IRRATIELEKTRIKOEN ALTUERAK MUGATZEKO AZALERAK SUPERFICIES DE LIMITACION DE ALTURAS DE LAS SERVIDUMBRES RADIOELEKTRICAS
-----	LURRAREN BULNERAZIOAK VULNERACIONES DEL TERRENO
-----	AMBITOS EN EJECUCION EGIKARITZEN ARI DIREN EREMIUAK
-----	PROPOSATUTAKO EREMIUAK AMBITOS PROPUSTOS
-----	LURZORU URBANOAREN MUGA LIMITE DE SUELO URBANO
-----	VOLUMENES EDIFICATORIOS EXISTENTES QUE VULNERAN LAS LIMITACIONES DE LAS SERVIDUMBRES AERONAUTICAS

CALIFICACIONES PORMENORIZADAS QUE MANTIENEN LA REGULACION VOLUMETRICA DEFINIDA EN EL PLAN GENERAL DE 1.999.

-----	BIZITEGIA RESIDENCIAL
-----	INDUSTRIALA INDUSTRIAL
-----	HIRUGARRENKOA TERCIARIO
-----	EKIPAMENDUA EQUIPAMIENTO

CALIFICACIONES PORMENORIZADAS CON REGULACION VOLUMETRICA SEGUN DOCUMENTO DE APROBACION PROVISIONAL

RV-1	KALIFIKAZIO XEHEA CALIFICACION PORMENORIZADA
------	---

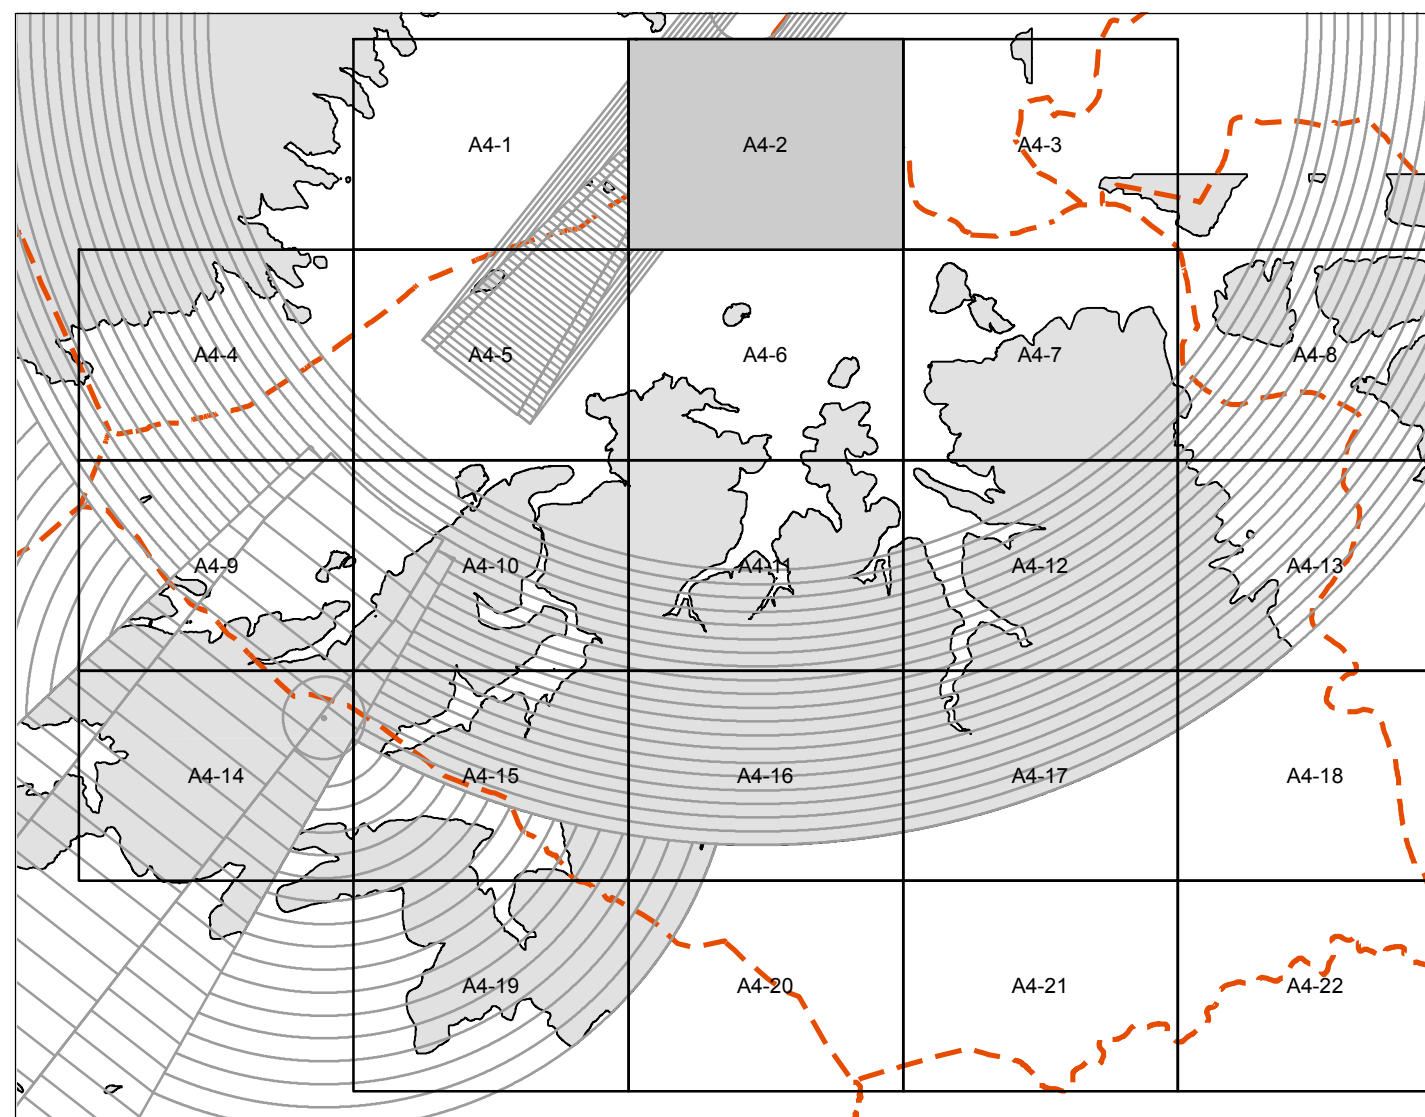

HIRIGINTZAKO AFEKZIOAK / AFEECCIONES URBANISTICAS

AFEKZIO AERONAUTIKOEN PLANO XEHETUA
DETALLE DE AFEECCIONES AERONAUTICAS

IRUNGO HIRI ANTOLAMENDUKO PLAN Nagusia. BEHIN-BETIKO ONARPENA
PLAN GENERAL DE ORDENACION URBANA DE IRUN. APROBACION DEFINITIVA