

3.1.01(*) - SAN MIGUEL-ANAKA	SEGUN INFORME DE 15 DE FEBRERO DE 2012
6.2.06(*) - TXENPEREENA	SEGUN CONDICIONES CONTEMPLADAS EN FICHA URBANISTICA
6.3.01(*) - ALARDE	CONDICIONADO A ESTUDIO AERONAUTICO
6.3.03(*) - GAIN GANEAEN	CONDICIONADO A ESTUDIO AERONAUTICO
7.2.08(*) - MATXALAGAIN	NO SE ESTABLECE COTA MÁXIMA CON CARÁCTER ESTRUCTURAL
8.1.07(*) - GAZTELUZAHAR	CONDICIONADO A ESTUDIO AERONAUTICO
8.2.05(*) - BLAJA	NO SE ESTABLECE COTA MÁXIMA CON CARÁCTER ESTRUCTURAL
9.1.01(*) - URUNE	CONDICIONADO A ESTUDIO AERONAUTICO
9.1.02(*) - EPELE	NO SE ESTABLECE COTA MÁXIMA CON CARÁCTER ESTRUCTURAL

45 ZORTASUN AERONAUTIKOEN AZALERA MUGATZALEEN ALTUERA
 ALTURA DE SUPERFICIES LIMITADORAS DE LAS SERVIDUMBRES AERONAUTICAS
 MUGATZALEEN ALTUERA
 ALTURA DE SUPERFICIES LIMITADORAS DE LAS SERVIDUMBRES AERONAUTICAS
 APLICAR EN ÁMBITOS PROPOSTOS

COTA: 49 m

20 ZORUAREN KOTA
 COTA DE SUELO

----- AERODROMO ZORTASUNEN INGURATZALEA
 ENVOLVENTE DE LAS SERVIDUMBRES DE AERÓDROMO

----- AERODROMO ZORTASUNEN ALTUERAK MUGATZEKO AZALERAK
 SUPERFICIES DE LIMITACIÓN DE ALTURAS DE LAS SERVIDUMBRES DE AERÓDROMO

----- ZORTASUN IRRATIELEKTRIKOEN ALTUERAK MUGATZEKO AZALERAK
 SUPERFICIES DE LIMITACIÓN DE ALTURAS DE LAS SERVIDUMBRES RADIOELÉCTRICAS

▨ LURRAREN BULNERAZIOAK
 VULNERACIONES DEL TERRENO

▨ AMBITOS EN EJECUCION
 EGIKARITZEN ARI DIREN EREMUAK

▨ PROPOSATUTAKO EREMUAK
 AMBITOS PROPOSTOS

--- LURZORU URBANOAREN MUGA
 LÍMITE DE SUELO URBANO


▨ VOLÚMENES EDIFICATORIOS EXISTENTES QUE VULNERAN LAS LIMITACIONES
 DE LAS SERVIDUMBRES AERONAUTICAS

CALIFICACIONES PORMENORIZADAS QUE MANTIENEN LA REGULACIÓN VOLUMÉTRICA DEFINIDA EN EL PLAN GENERAL DE 1.999.

▨	BIZITEGIA RESIDENCIAL
▨	INDUSTRIALA INDUSTRIAL
▨	HIRUGARRENKOA TERCIARIO
▨	EKIPAMENDUA EQUIPAMIENTO

CALIFICACIONES PORMENORIZADAS CON REGULACIÓN VOLUMÉTRICA SEGÚN DOCUMENTO DE APROBACIÓN PROVISIONAL

▨	KALIFIKAZIO XEHEA CALIFICACION PORMENORIZADA
---	---

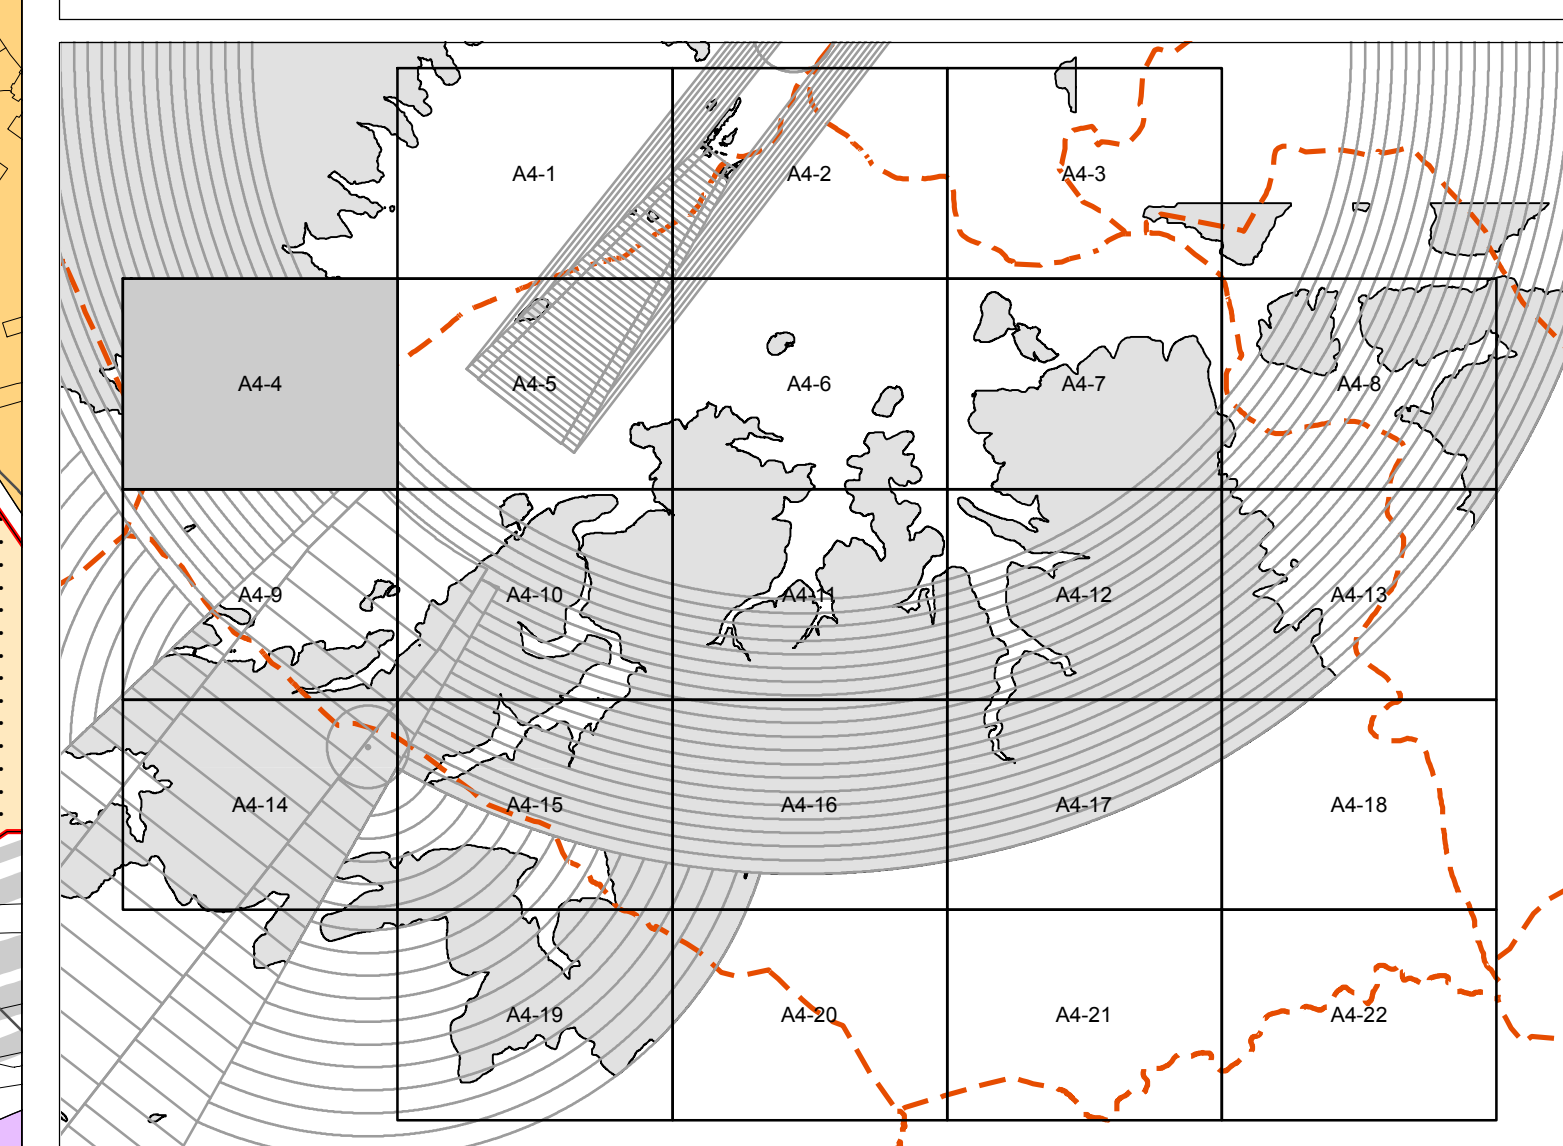

HIRIGINTZAKO AFEKZIOAK / AFEECCIONES URBANÍSTICAS

AFEKZIO AERONAUTIKOEN PLANO XEHETUA
 DETALLE DE AFEECCIONES AERONAUTICAS

IRUNGO HIRI ANTOLAMENDUKO PLAN NAGUSIA. BEHIN-BETIKO ONARPENA
 PLAN GENERAL DE ORDENACIÓN URBANA DE IRUN. APROBACIÓN DEFINITIVA

PLAN NAGUSIAREN TALDEA
 EQUIPO PLAN GENERAL

IRUNGO UDALA
 EXCMO AYUNTAMIENTO DE IRUN

