

3.1.01(*) - SAN MIGUEL-ANAKA	SEGUN INFORME DE 15 DE FEBRERO DE 2012
6.2.06(*) - TXENPEREENA	SEGUN CONDICIONES CONTEMPLADAS EN FICHA URBANISTICA
6.3.01(*) - ALARDE	CONDICIONADO A ESTUDIO AERONAUTICO
6.3.03(*) - GAIN GANEEAN	CONDICIONADO A ESTUDIO AERONAUTICO
7.2.08(*) - MATXALAGAIN	NO SE ESTABLECE COTA MÁXIMA CON CARÁCTER ESTRUCTURAL
8.1.07(*) - GAZTELUAZHAR	CONDICIONADO A ESTUDIO AERONAUTICO
8.2.05(*) - BLAIA	NO SE ESTABLECE COTA MÁXIMA CON CARÁCTER ESTRUCTURAL
9.1.01(*) - URUNE	CONDICIONADO A ESTUDIO AERONAUTICO
9.1.02(*) - EPELE	NO SE ESTABLECE COTA MÁXIMA CON CARÁCTER ESTRUCTURAL

45 ZORTASUN AERONAUTIKOEN AZALERA MUGATZALEEN ALTUERA
 ALTURA DE SUPERFICIES LIMITADORAS DE LAS SERVIDUMBRES AERONAUTICAS
 PROPOSATUTAKO EREMIETAN APLIKATZEKOAK DIREN ZORTASUN AERONAUTIKOEN AZALERA MUGATZALEEN ALTUERA
 ALTURA DE SUPERFICIES LIMITADORAS DE LAS SERVIDUMBRES AERONAUTICAS APLICAR EN AMBITOS PROPUUESTOS

COTA: 49 m

20 ZORUAREN KOTA
 COTA DE SUELO

----- AERODROMO ZORTASUNEN INGURATZALEA
 ENVOLVENTE DE LAS SERVIDUMBRES DE AERODROMO

----- AERODROMO ZORTASUNEN ALTUERAK MUGATZEKO AZALERAK
 SUPERFICIES DE LIMITACION DE ALTURAS DE LAS SERVIDUMBRES DE AERODROMO

----- ZORTASUN IRRATIELEKTRIKOEN ALTUERAK MUGATZEKO AZALERAK
 SUPERFICIES DE LIMITACION DE ALTURAS DE LAS SERVIDUMBRES RADIOELECTRICAS

▨ LURRAREN BULNERAZIOAK
 VULNERACIONES DEL TERRENO

▨ AMBITOS EN EJECUCION
 EGIKARITZEN ARI DIREN EREMIUAK

▨ PROPOSATUTAKO EREMIUAK
 AMBITOS PROPUUESTOS

--- LURZORU URBANOAREN MUGA
 LIMITE DE SUELO URBANO


▨ VOLÚMENES EDIFICATORIOS EXISTENTES QUE VULNERAN LAS LIMITACIONES DE LAS SERVIDUMBRES AERONAUTICAS

CALIFICACIONES PORMENORIZADAS QUE MANTIENEN LA REGULACION VOLUMETRICA DEFINIDA EN EL PLAN GENERAL DE 1.999.

▨	BIZITEGIA RESIDENCIAL
▨	INDUSTRIALA INDUSTRIAL
▨	HIRUGARRENKOA TERCIARIO
▨	EKIPAMENDUA EQUIPAMIENTO

CALIFICACIONES PORMENORIZADAS CON REGULACION VOLUMETRICA SEGUN DOCUMENTO DE APROBACION PROVISIONAL

▨	KALIFIKAZIO XEHEA CALIFICACION PORMENORIZADA
---	---

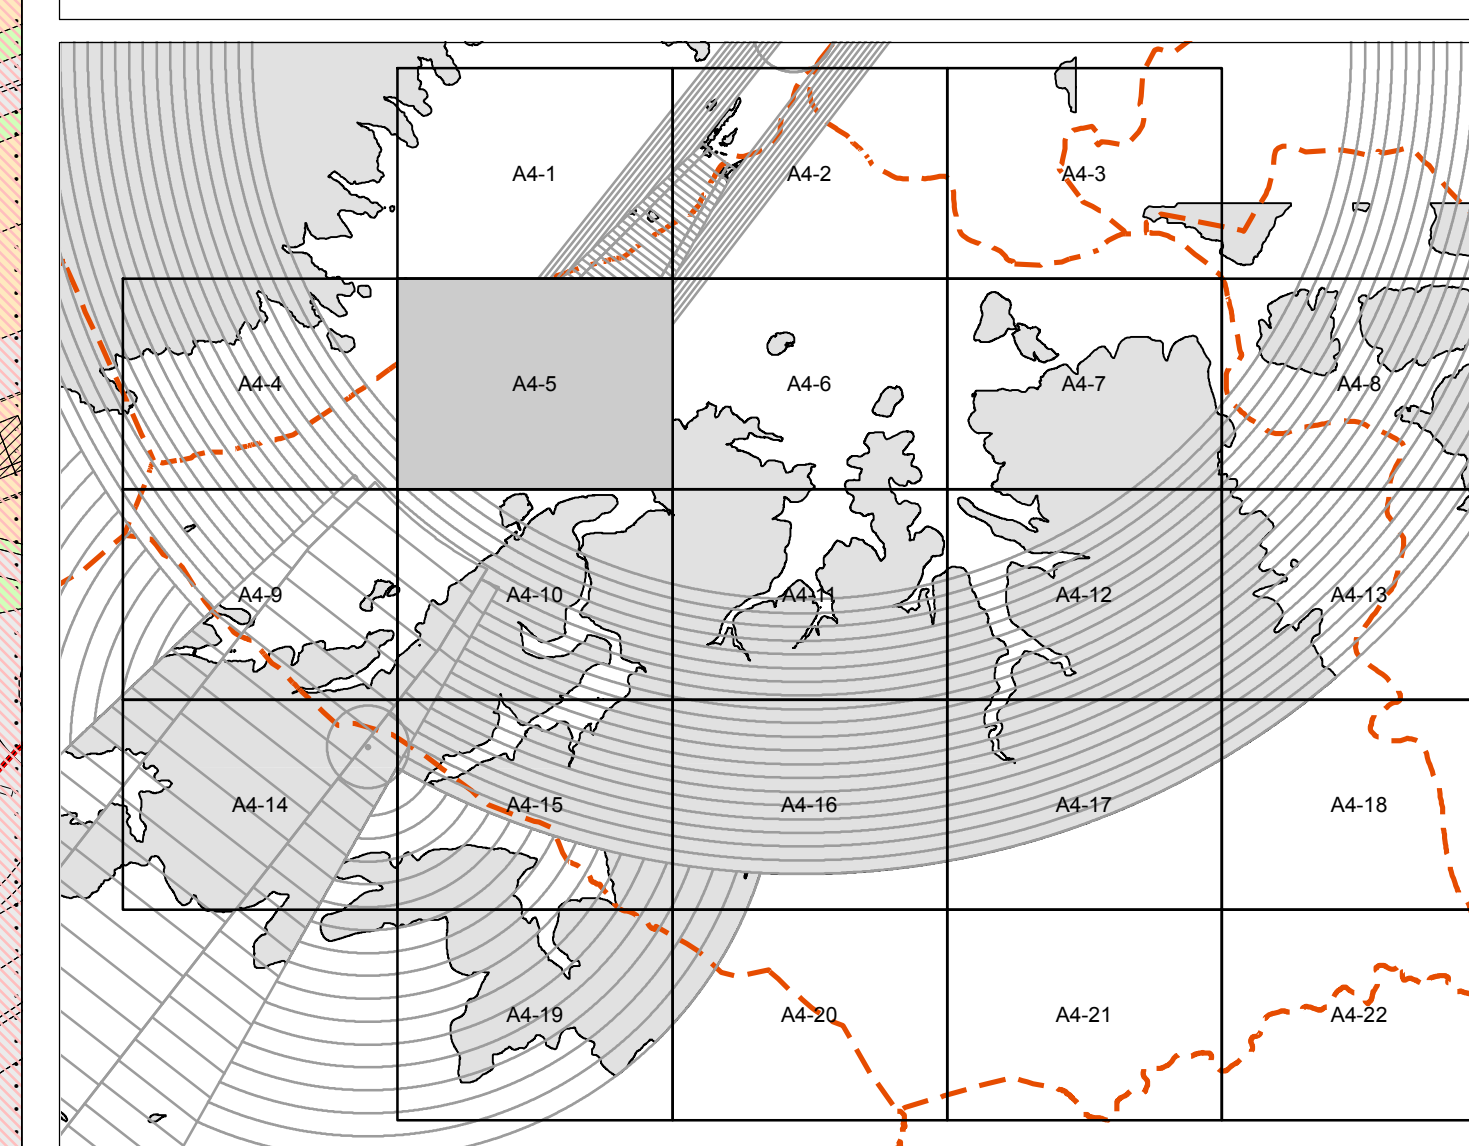

HIRIGINTZAKO AFEKZIOAK / AFECCIONES URBANISTICAS

AFEKZIO AERONAUTIKOEN PLANO XEHETUA
 DETALLE DE AFECCIONES AERONAUTICAS

A4-5

IRUNGO HIRI ANTOLAMENDUKO PLAN NAGUSIA. BEHIN-BETIKO ONARPENA
 PLAN GENERAL DE ORDENACION URBANA DE IRUN. APROBACION DEFINITIVA

E:1/2.000