

3.1.01(*) - SAN MIGUEL-ANAKA	SEGUN INFORME DE 15 DE FEBRERO DE 2012
6.2.06(*) - TXENPEREENA	SEGUN CONDICIONES CONTEMPLADAS EN FICHA URBANISTICA
6.3.01(*) - ALARDE	CONDICIONADO A ESTUDIO AERONAUTICO
6.3.03(*) - GAIN GANEAEN	CONDICIONADO A ESTUDIO AERONAUTICO
7.2.08(*) - MATXALAGAIN	NO SE ESTABLECE COTA MÁXIMA CON CARÁCTER ESTRUCTURAL
8.1.07(*) - GAZTELIZAHAR	CONDICIONADO A ESTUDIO AERONAUTICO
8.2.05(*) - BLAIA	NO SE ESTABLECE COTA MÁXIMA CON CARÁCTER ESTRUCTURAL
9.1.01(*) - URURNE	CONDICIONADO A ESTUDIO AERONAUTICO
9.1.02(*) - EPELE	NO SE ESTABLECE COTA MÁXIMA CON CARÁCTER ESTRUCTURAL

**45** ZORTASUN AERONAUTIKOEN AZALERA MUGATZALEEN ALTUERA  
 ALTURA DE SUPERFICIES LIMITADORAS DE LAS SERVIDUMBRES AERONAUTICAS

PROPOSATUTAKO EREMUEK APLIKATZEKOAK DIREN ZORTASUN AERONAUTIKOEN AZALERA MUGATZALEEN ALTUERA  
 ALTURA DE SUPERFICIES LIMITADORAS DE LAS SERVIDUMBRES AERONAUTICAS APLICAR EN AMBITOS PROPUUESTOS

**COTA: 49 m**

**20** ZORUAREN KOTA  
 COTA DE SUELO

----- AERODROMO ZORTASUNEN INGURATZALEA  
 ENVOLVENTE DE LAS SERVIDUMBRES DE AERODROMO

----- AERODROMO ZORTASUNEN ALTUERAK MUGATZEKO AZALERAK  
 SUPERFICIES DE LIMITACION DE ALTURAS DE LAS SERVIDUMBRES DE AERODROMO

----- ZORTASUN IRRATIELEKTRIKOEN ALTUERAK MUGATZEKO AZALERAK  
 SUPERFICIES DE LIMITACION DE ALTURAS DE LAS SERVIDUMBRES RADIOELECTRICAS

■ LURRAREN BULNERAZIOAK  
 VULNERACIONES DEL TERRENO

■ AMBITOS EN EJECUCION  
 EGIKARITZEN ARI DIREN EREMUEK

■ PROPOSATUTAKO EREMUEK  
 AMBITOS PROPUUESTOS

--- LURZORU URBANOAREN MUGA  
 LIMITE DE SUELO URBANO


■ VOLÚMENES EDIFICATORIOS EXISTENTES QUE VULNERAN LAS LIMITACIONES DE LAS SERVIDUMBRES AERONAUTICAS

CALIFICACIONES PORMENORIZADAS QUE MANTIENEN LA REGULACIÓN VOLUMÉTRICA DEFINIDA EN EL PLAN GENERAL DE 1.999.

■	BIZITEGIA RESIDENCIAL
■	INDUSTRIALA INDUSTRIAL
■	HIRUGARRENKOA TERCIARIO
■	EKIPAMENDUA EQUIPAMIENTO

CALIFICACIONES PORMENORIZADAS CON REGULACIÓN VOLUMÉTRICA SEGÚN DOCUMENTO DE APROBACIÓN PROVISIONAL

■	KALIFIKAZIO XEHEA CALIFICACION PORMENORIZADA
---	---

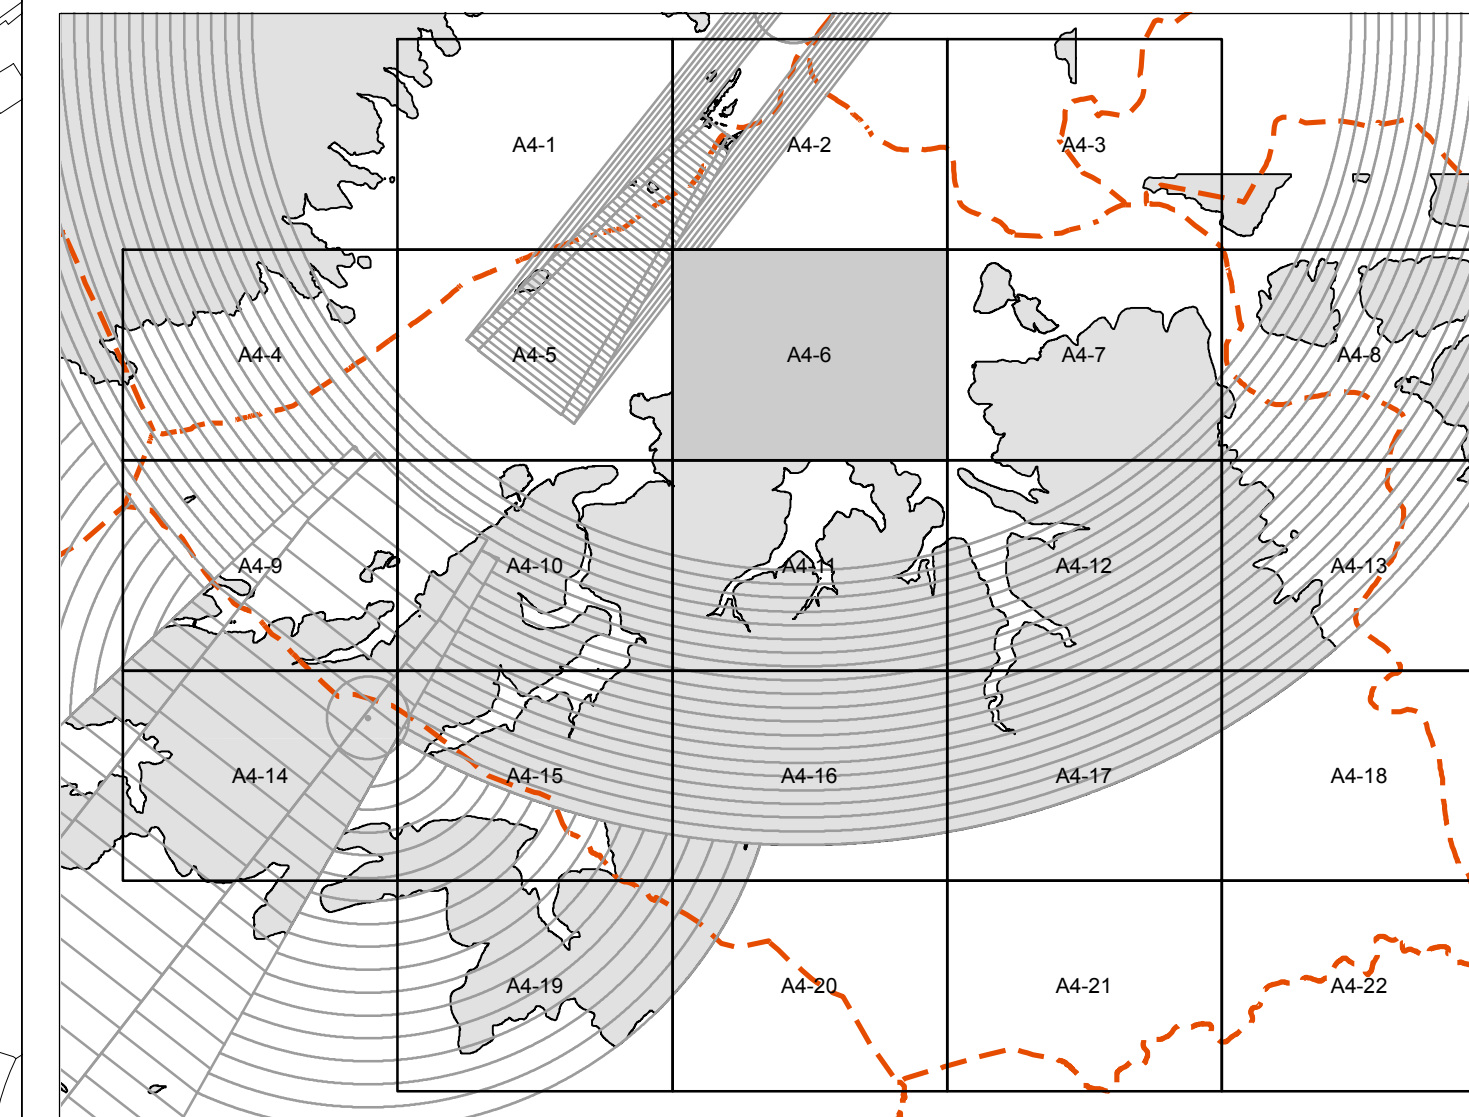

HIRIGINTZAKO AFEKZIOAK / AFEECCIONES URBANÍSTICAS

AFEKZIO AERONAUTIKOEN PLANO XEHETUA  
 DETALLE DE AFEECCIONES AERONÁUTICAS

**A4-6**

IRUNGO HIRI ANTOLAMENDUKO PLAN NAGUSIA. BEHIN-BETIKO ONARPENA  
 PLAN GENERAL DE ORDENACIÓN URBANA DE IRUN. APROBACIÓN DEFINITIVA

E:1/2.000