

3.1.01(*) - SAN MIGUEL-ANAKA	SEGUN INFORME DE 15 DE FEBRERO DE 2012
6.2.06(*) - TXENPEREENA	SEGUN CONDICIONES CONTEMPLADAS EN FICHA URBANISTICA
6.3.01(*) - ALARDE	CONDICIONADO A ESTUDIO AERONAUTICO
6.3.03(*) - GAIN GANEAN	CONDICIONADO A ESTUDIO AERONAUTICO
7.2.08(*) - MATXALAGAN	NO SE ESTABLECE COTA MÁXIMA CON CARÁCTER ESTRUCTURAL
8.1.07(*) - GAZTELIZAHAR	CONDICIONADO A ESTUDIO AERONAUTICO
8.2.05(*) - BLAIA	NO SE ESTABLECE COTA MÁXIMA CON CARÁCTER ESTRUCTURAL
9.1.01(*) - URUNE	CONDICIONADO A ESTUDIO AERONAUTICO
9.1.02(*) - EPELE	NO SE ESTABLECE COTA MÁXIMA CON CARÁCTER ESTRUCTURAL

45 ZORTASUN AERONAUTIKOEN AZALERA MUGATZALEEN ALTUERA
 ALTURA DE SUPERFICIES LIMITADORAS DE LAS SERVIDUMBRES AERONAUTICAS

COTA: 49 m
 PROPOSATUTAKO EREMIJETA APLIKATZEKOAK DIREN ZORTASUN AERONAUTIKOEN AZALERA MUGATZALEEN ALTUERA
 ALTURA DE SUPERFICIES LIMITADORAS DE LAS SERVIDUMBRES AERONAUTICAS APLICAR EN AMBITOS PROPUUESTOS

20 ZORUAREN KOTA
 COTA DE SUELO

----- AERODROMO ZORTASUNEN INGURATZALEA
 ENVOLVENTE DE LAS SERVIDUMBRES DE AERODROMO

----- AERODROMO ZORTASUNEN ALTUERAK MUGATZEKO AZALERAK
 SUPERFICIES DE LIMITACION DE ALTURAS DE LAS SERVIDUMBRES DE AERODROMO

----- ZORTASUN IRRATIELEKTRIKOEN ALTUERAK MUGATZEKO AZALERAK
 SUPERFICIES DE LIMITACION DE ALTURAS DE LAS SERVIDUMBRES RADIOELECTRICAS

▨ LURRAREN BULNERAZIOAK
 VULNERACIONES DEL TERRENO

▨ AMBITOS EN EJECUCION
 EGIKARITZEN ARI DIREN EREMUAK

▨ PROPOSATUTAKO EREMIUAK
 AMBITOS PROPUUESTOS

--- LURZORU URBANOAREN MUGA
 LIMITE DE SUELO URBANO


▨ VOLUMENES EDIFICATORIOS EXISTENTES QUE VULNERAN LAS LIMITACIONES DE LAS SERVIDUMBRES AERONAUTICAS

CALIFICACIONES PORMENORIZADAS QUE MANTIENEN LA REGULACION VOLUMETRICA DEFINIDA EN EL PLAN GENERAL DE 1.999.

▨	BIZITEGIA RESIDENCIAL
▨	INDUSTRIALA INDUSTRIAL
▨	HIRUGARRENEKOA TERCIARIO
▨	EKIPAMENDUA EQUIPAMIENTO

CALIFICACIONES PORMENORIZADAS CON REGULACION VOLUMETRICA SEGUN DOCUMENTO DE APROBACION PROVISIONAL

▨	KALIFIKAZIO XEHEA CALIFICACION PORMENORIZADA
---	---

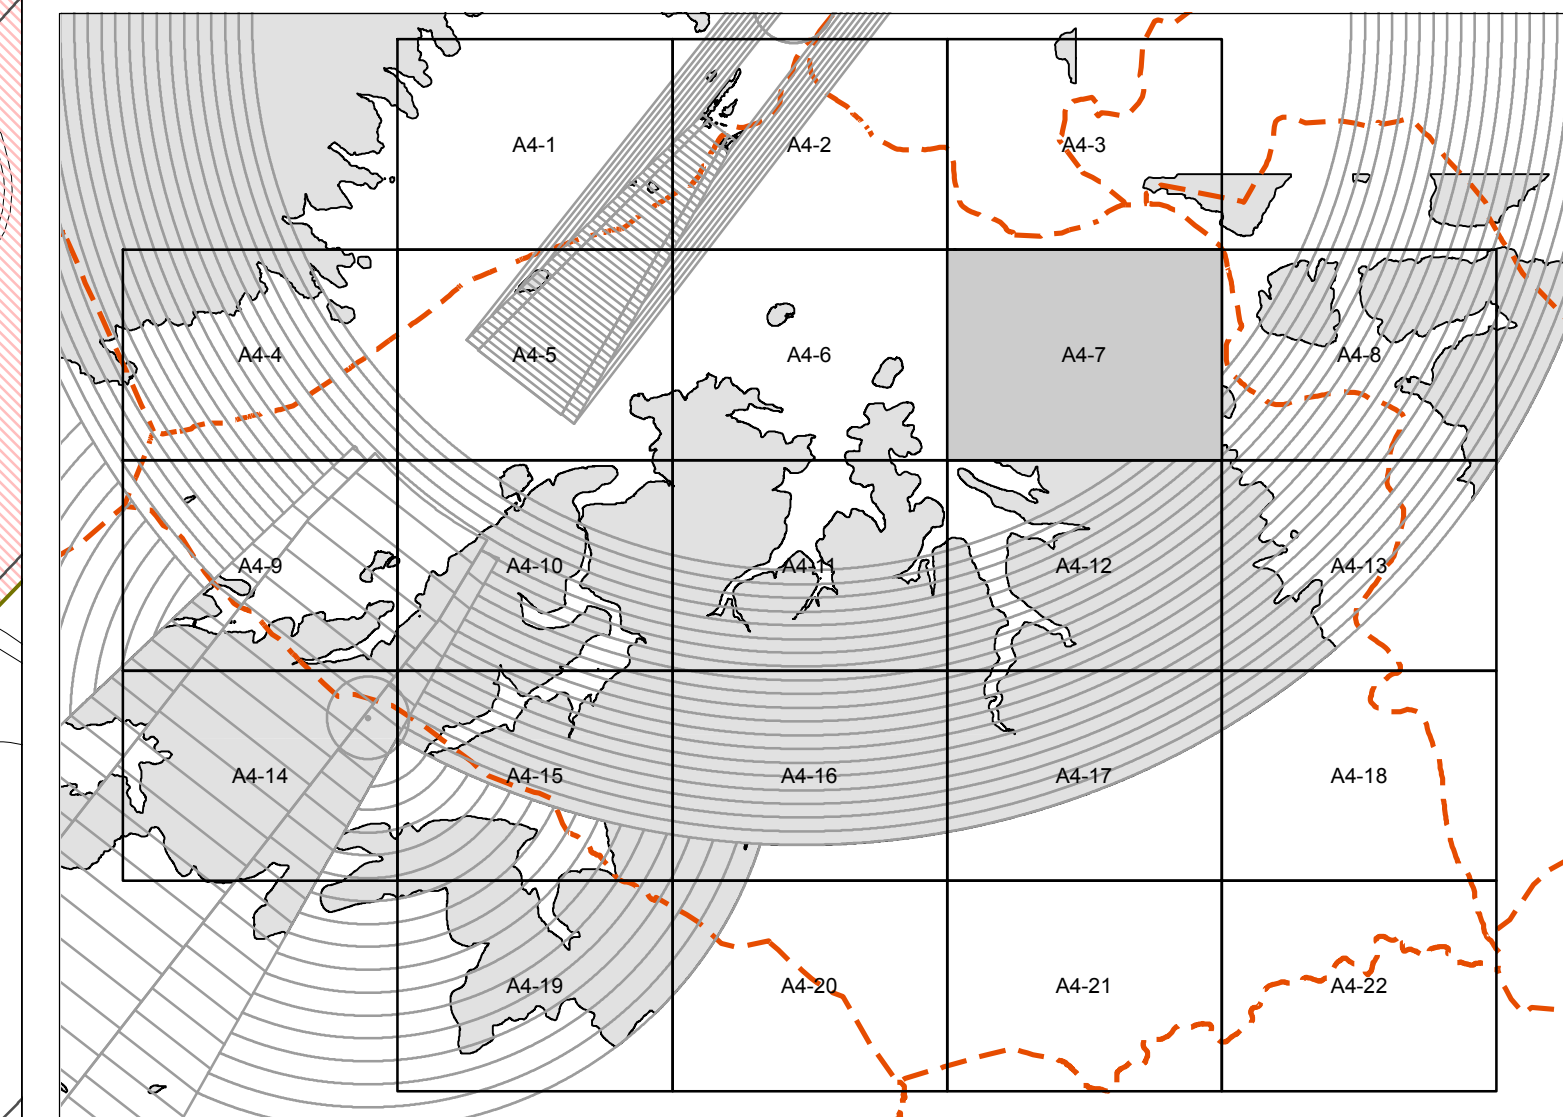

HIRIGINTZAKO AFEKZIOAK / AFECCIONES URBANISTICAS		A4-7
AFEKZIO AERONAUTIKOEN PLANO XEHETUA DETALLE DE AFECCIONES AERONAUTICAS		
IRUNGO HIRI ANTOLAMENDUKO PLAN NAGUSIA. BEHIN-BETIKO ONARPENA PLAN GENERAL DE ORDENACION URBANA DE IRUN. APROBACION DEFINITIVA		E:1/2.000
PLAN NAGUSIAREN TALDEA EQUIPO PLAN GENERAL	IRUNGO UDALA EXCMO AYUNTAMIENTO DE IRUN	
2010KO URTARRAILA ENERO DE 2015		

