

3.1.01(*) - SAN MIGUEL-ANAKA	SEGUN INFORME DE 15 DE FEBRERO DE 2012
6.2.06(*) - TXENPEREENA	SEGUN CONDICIONES CONTEMPLADAS EN FICHA URBANISTICA
6.3.01(*) - ALARDE	CONDICIONADO A ESTUDIO AERONAUTICO
6.3.03(*) - GAIN GAIANEAN	CONDICIONADO A ESTUDIO AERONAUTICO
7.2.08(*) - MATXALAGAIN	NO SE ESTABLECE COTA MÁXIMA CON CARÁCTER ESTRUCTURAL
8.1.07(*) - GAZTELUZAHAR	CONDICIONADO A ESTUDIO AERONAUTICO
8.2.05(*) - BLAIA	NO SE ESTABLECE COTA MÁXIMA CON CARÁCTER ESTRUCTURAL
9.1.01(*) - URUNE	CONDICIONADO A ESTUDIO AERONAUTICO
9.1.02(*) - EPELE	NO SE ESTABLECE COTA MÁXIMA CON CARÁCTER ESTRUCTURAL


45	ZORTASUN AERONAUTIKOEN AZALERA MUGATZALEEN ALTUERA ALTURA DE SUPERFICIES LIMITADORAS DE LAS SERVIDUMBRES AERONAUTICAS
	PROPOSATUTAKO EREMJETAN APLIKATZEKOAK DIREN ZORTASUN AERONAUTIKOEN AZALERA MUGATZALEEN ALTUERA ALTURA DE SUPERFICIES LIMITADORAS DE LAS SERVIDUMBRES AERONAUTICAS APLICAR EN ÁMBITOS PROPUSTOS
<b>COTA: 49 m</b>	
20	ZORUAREN KOTA COTA DE SUELO
-----	AERODROMO ZORTASUNEN INGURATZALEA ENVOLVENTE DE LAS SERVIDUMBRES DE AERODROMO
-----	AERODROMO ZORTASUNEN ALTUERAK MUGATZEKO AZALERAK SUPERFICIES DE LIMITACIÓN DE ALTURAS DE LAS SERVIDUMBRES DE AERODROMO
-----	ZORTASUN IRRATIELEKTRIKOEN ALTUERAK MUGATZEKO AZALERAK SUPERFICIES DE LIMITACIÓN DE ALTURAS DE LAS SERVIDUMBRES RADIOELÉCTRICAS
[Hatched Box]	LURRAREN BULNERAZIOAK VULNERACIONES DEL TERRENO
[Dotted Box]	ÁMBITOS EN EJECUCIÓN EGIKARITZEN ARI DIREN EREMUAK
[Red Dotted Box]	PROPOSATUTAKO EREMUAK ÁMBITOS PROPUSTOS
-----	LURZORU URBANOAREN MUGA LÍMITE DE SUELO URBANO
[Hatched Box]	VOLÚMENES EDIFICATORIOS EXISTENTES QUE VULNERAN LAS LIMITACIONES DE LAS SERVIDUMBRES AERONAUTICAS

CALIFICACIONES PORMENORIZADAS QUE MANTIENEN LA REGULACIÓN VOLUMÉTRICA DEFINIDA EN EL PLAN GENERAL DE 1.999.

[Yellow Box]	BIZITEGIA RESIDENCIAL
[Blue Box]	INDUSTRIALA INDUSTRIAL
[Purple Box]	HIRUGARRENKOA TERCIARIO
[Red Box]	EKIPAMENDUA EQUIPAMIENTO

CALIFICACIONES PORMENORIZADAS CON REGULACIÓN VOLUMÉTRICA SEGÚN DOCUMENTO DE APROBACIÓN PROVISIONAL

RV-1	KALIFIKAZIO XEHEA CALIFICACION PORMENORIZADA
------	---

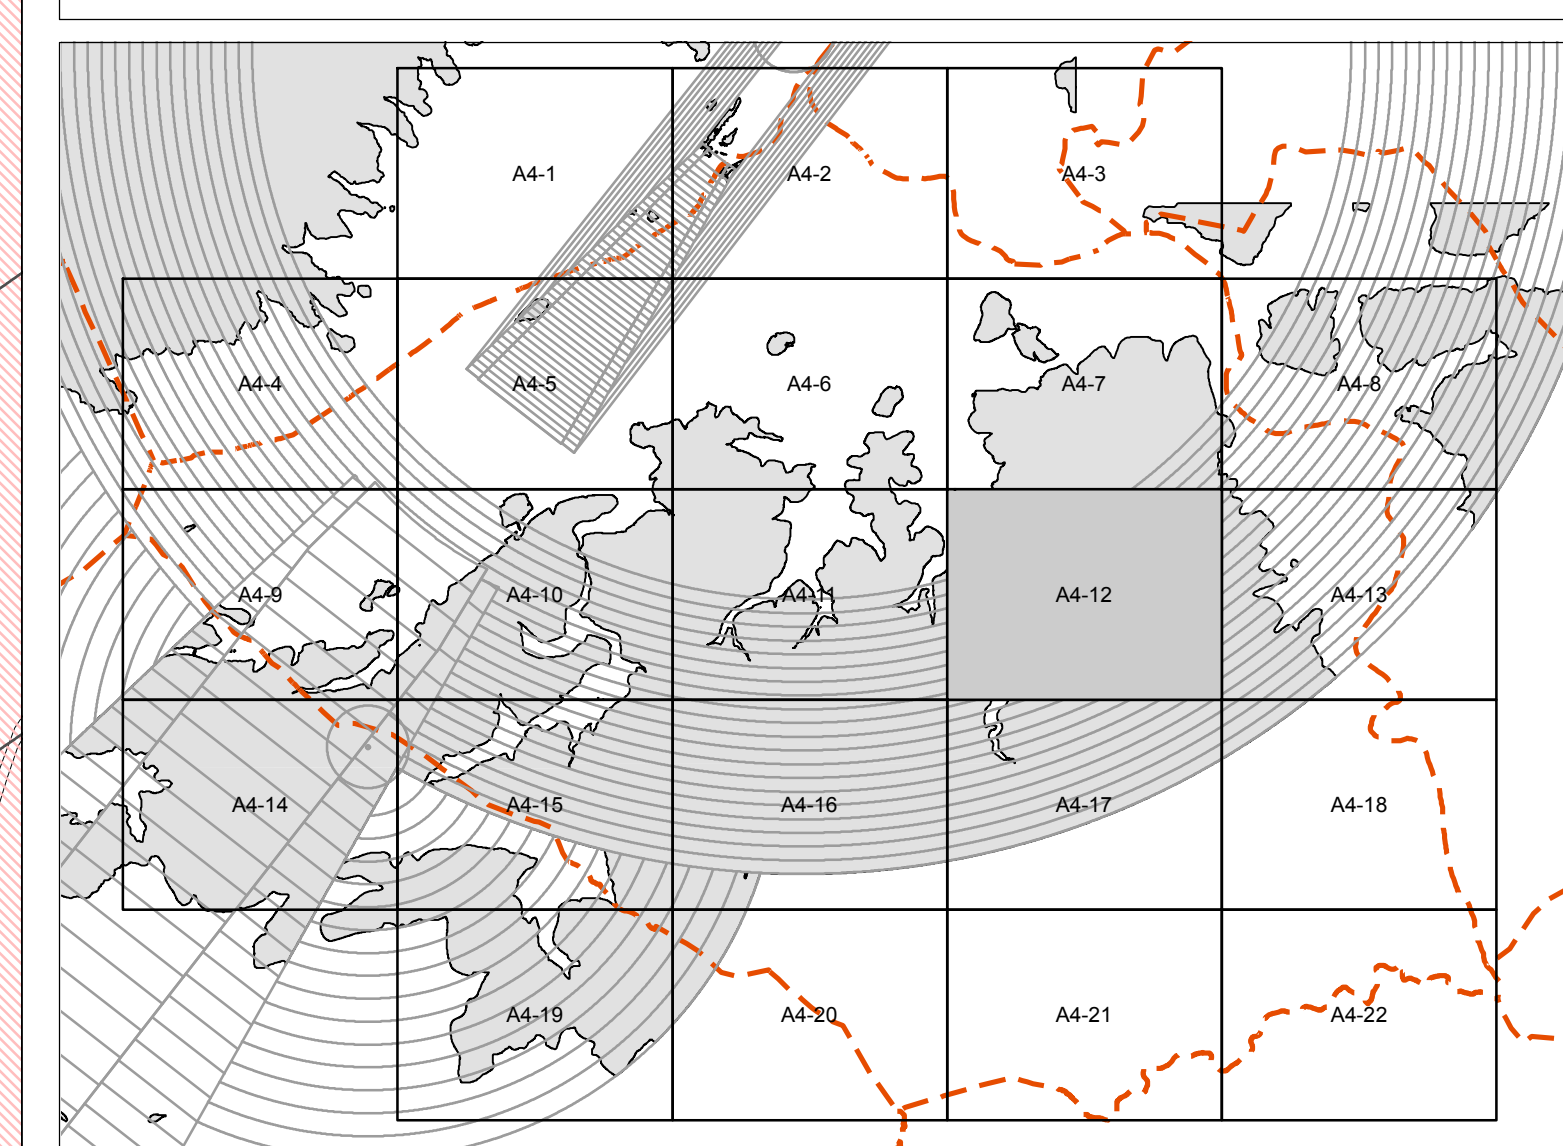

HIRIGINTZAKO AFEKZIOAK / AFECCIONES URBANÍSTICAS		
AFEKZIO AERONAUTIKOEN PLANO XEHETUA DETALLE DE AFECCIONES AERONAUTICAS		<b>A4-12</b>
IRUNGO HIRI ANTOLAMENDUKO PLAN NAGUSIA. BEHIN-BETIKO ONARPENA PLAN GENERAL DE ORDENACIÓN URBANA DE IRUN. APROBACIÓN DEFINITIVA		E:1/2.000
PLAN NAGUSIAREN TALDEA EQUIPO PLAN GENERAL	IRUNGO UDALERA EXCMO AYUNTAMIENTO DE IRUN	
2019KO URTEARRA ENERO DE 2015		