

3.1.01(*) - SAN MIGUEL-ANAKA	SEGÚN INFORME DE 15 DE FEBRERO DE 2012
6.2.06(*) - TXENPEREÑA	SEGÚN CONDICIONES CONTEMPLADAS EN FICHA URBANÍSTICA
6.3.01(*) - ALARDE	CONDICIONADO A ESTUDIO AERONÁUTICO
6.3.03(*) - GAIN GAINEAN	CONDICIONADO A ESTUDIO AERONÁUTICO
7.2.08(*) - MATXALAGAIN	NO SE ESTABLECE COTA MÁXIMA CON CARÁCTER ESTRUCTURAL
8.1.07(*) - GAZTELUAZAHAR	CONDICIONADO A ESTUDIO AERONÁUTICO
8.2.05(*) - BLAIA	NO SE ESTABLECE COTA MÁXIMA CON CARÁCTER ESTRUCTURAL
9.1.01(*) - URUNE	CONDICIONADO A ESTUDIO AERONÁUTICO
9.1.02(*) - EPELE	NO SE ESTABLECE COTA MÁXIMA CON CARÁCTER ESTRUCTURAL


45	ZORTASUN AERONAUTIKOEN AZALERA MUGATZALEEN ALTUEIRA ALTURA DE SUPERFICIES LIMITADORAS DE LAS SERVIDUMBRES AERONÁUTICAS
	PROPOSATUTAKO EREMJETAN APLIKATZEKOAK DIREN ZORTASUN AERONAUTIKOEN AZALERA MUGATZALEEN ALTUEIRA ALTURA DE SUPERFICIES LIMITADORAS DE LAS SERVIDUMBRES AERONÁUTICAS APLICAR EN ÁMBITOS PROPOSTOS
COTA: 49 m	
20	ZORUAREN KOTA COTA DE SUELO
-----	AERODROMO ZORTASUNEN INGURATZALEA ENVOLVENTE DE LAS SERVIDUMBRES DE AERÓDROMO
-----	AERODROMO ZORTASUNEN ALTUEERAK MUGATZEKO AZALERAK SUPERFICIES DE LIMITACIÓN DE ALTURAS DE LAS SERVIDUMBRES DE AERÓDROMO
-----	ZORTASUN IRRATIELEKTRIKOEN ALTUEERAK MUGATZEKO AZALERAK SUPERFICIES DE LIMITACIÓN DE ALTURAS DE LAS SERVIDUMBRES RADIOELÉCTRICAS
-----	LURRAREN BULNERAZIOAK VULNERACIONES DEL TERRENO
-----	ÁMBITOS EN EJECUCION EGIKARITZEN ARI DIREN EREMUAK
-----	PROPOSATUTAKO EREMUAK ÁMBITOS PROPOSTOS
-----	LURZORU URBANOAREN MUGA LÍMITE DE SUELO URBANO
-----	VOLÚMENES EDIFICATORIOS EXISTENTES QUE VULNERAN LAS LIMITACIONES DE LAS SERVIDUMBRES AERONÁUTICAS

CALIFICACIONES PORMENORIZADAS QUE MANTIENEN LA REGULACIÓN VOLUMÉTRICA DEFINIDA EN EL PLAN GENERAL DE 1.999.

-----	BIZITEGIA RESIDENCIAL
-----	INDUSTRIALA INDUSTRIAL
-----	HIRUGARRENEKOA TERCIARIO
-----	EKIPAMENDUA EQUIPAMIENTO

CALIFICACIONES PORMENORIZADAS CON REGULACIÓN VOLUMÉTRICA SEGÚN DOCUMENTO DE APROBACIÓN PROVISIONAL

RV-1	KALIFIKAZIO XEHEA CALIFICACION PORMENORIZADA
------	-------------------------------------------------

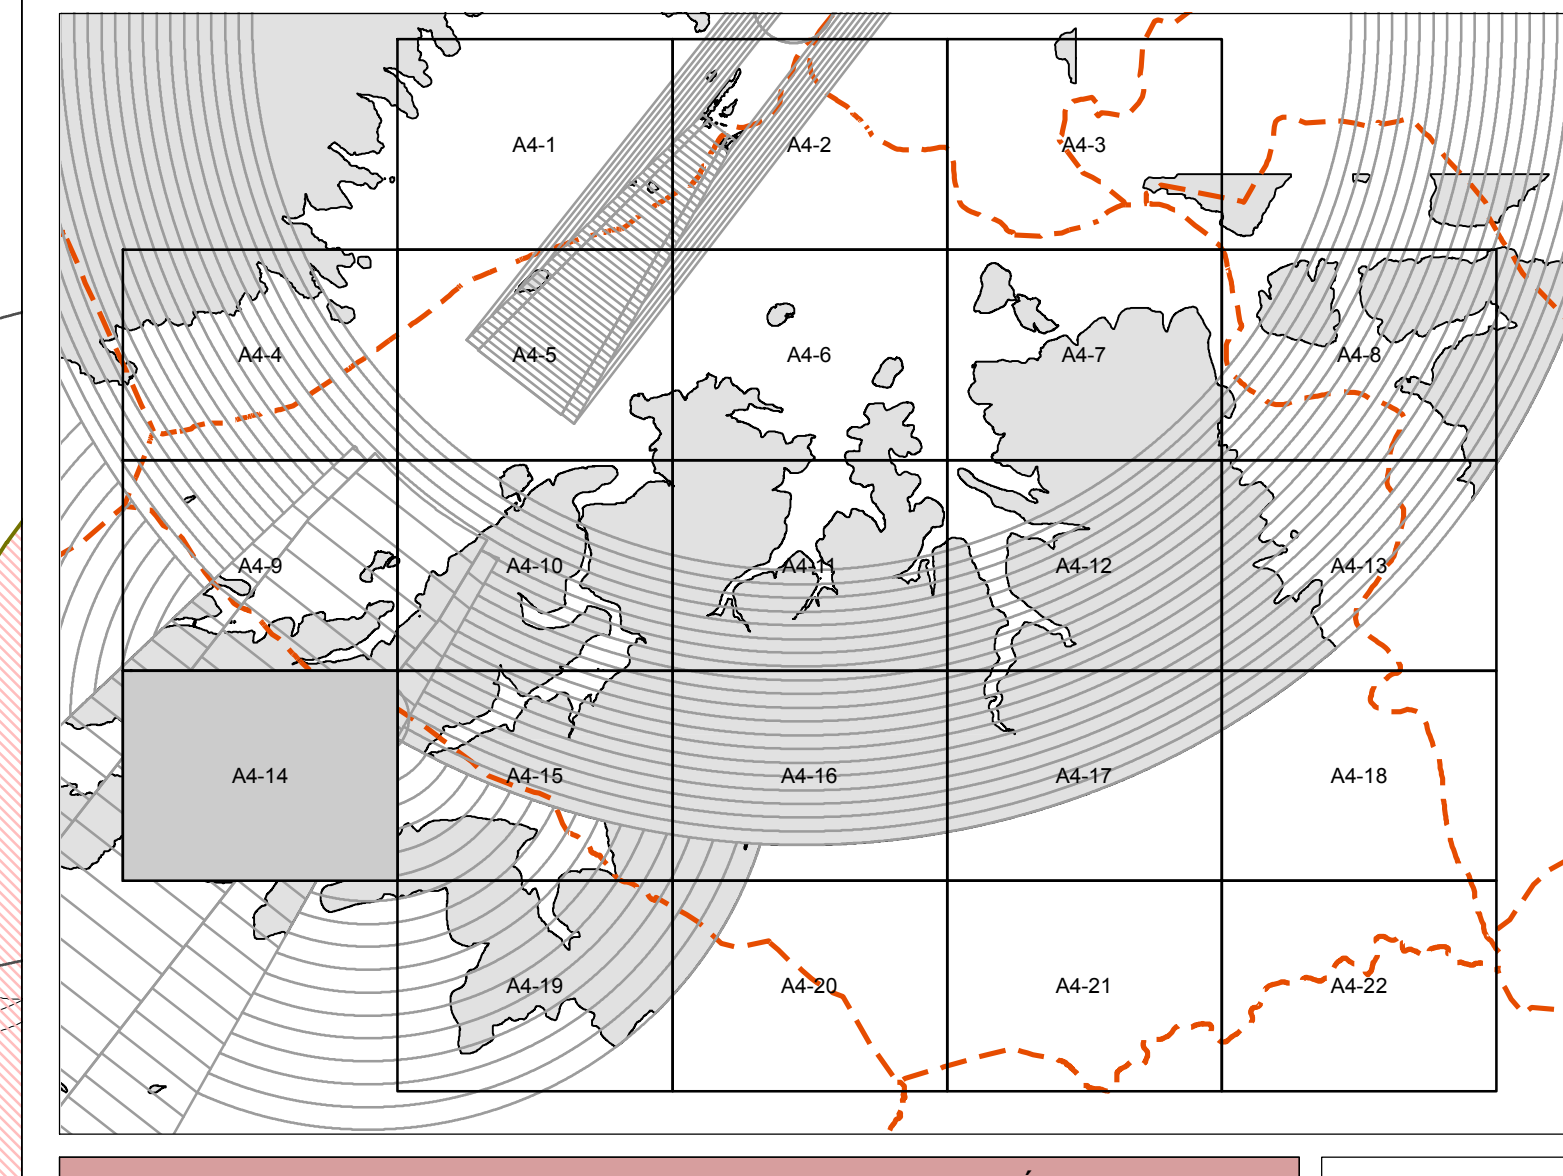

HIRIGINTZAKO AFEKZIOAK / AFECCIONES URBANÍSTICAS

AFEKZIO AERONAUTIKOEN PLANO XEHETUA
DETALLE DE AFECCIONES AERONÁUTICAS

A4-14

IRUNGO HIRI ANTOLAMENDUKO PLAN NAGUSIA. BEHIN-BETIKO ONARPENA
PLAN GENERAL DE ORDENACIÓN URBANA DE IRUN. APROBACIÓN DEFINITIVA

E:1/2.000

PLAN NAGUSIAREN TALDEA
EQUIPO PLAN GENERAL

IRUNGO UDALAK
EXCMO AYUNTAMIENTO DE IRUN

