

3.1.01(*) - SAN MIGUEL-ANAKA	SEGUN INFORME DE 15 DE FEBRERO DE 2012
6.2.06(*) - TXENPEREENA	SEGUN CONDICIONES CONTEMPLADAS EN FICHA URBANÍSTICA
6.3.01(*) - ALARDE	CONDICIONADO A ESTUDIO AERONÁUTICO
6.3.03(*) - GAIN GAINEAN	CONDICIONADO A ESTUDIO AERONÁUTICO
7.2.08(*) - MATXALAGAIN	NO SE ESTABLECE COTA MÁXIMA CON CARÁCTER ESTRUCTURAL
8.1.07(*) - GAZTELUAZAHAR	CONDICIONADO A ESTUDIO AERONÁUTICO
8.2.05(*) - BLAJA	NO SE ESTABLECE COTA MÁXIMA CON CARÁCTER ESTRUCTURAL
9.1.01(*) - URUNE	CONDICIONADO A ESTUDIO AERONÁUTICO
9.1.02(*) - EPELE	NO SE ESTABLECE COTA MÁXIMA CON CARÁCTER ESTRUCTURAL


45	ZORTASUN AERONAUTIKOEN AZALERA MUGATZALEEN ALTUEIRA ALTURA DE SUPERFICIES LIMITADORAS DE LAS SERVIDUMBRES AERONÁUTICAS
COTA: 49 m	PROPOSATUTAKO EREMIJETA APLIKATZEKOAK DIREN ZORTASUN AERONAUTIKOEN AZALERA MUGATZALEEN ALTUEIRA ALTURA DE SUPERFICIES LIMITADORAS DE LAS SERVIDUMBRES AERONÁUTICAS APLICAR EN ÁMBITOS PROPOSTOS
20	ZORUAREN KOTA COTA DE SUELO
-----	AERODROMO ZORTASUNEN INGURATZAILA ENVOLVENTE DE LAS SERVIDUMBRES DE AERÓDROMO
—	AERODROMO ZORTASUNEN ALTUEERAK MUGATZEKO AZALERAK SUPERFICIES DE LIMITACIÓN DE ALTURAS DE LAS SERVIDUMBRES DE AERÓDROMO
—	ZORTASUN IRRATIELEKTRIKOEN ALTUEERAK MUGATZEKO AZALERAK SUPERFICIES DE LIMITACIÓN DE ALTURAS DE LAS SERVIDUMBRES RADIOELÉCTRICAS
[Red hatched]	LURRAREN BULNERAZIOAK VULNERACIONES DEL TERRENO
[Black dotted]	ÁMBITOS EN EJECUCIÓN EGIKARITZEN ARI DIREN EREMUAK
[Red dotted]	PROPOSATUTAKO EREMUAK ÁMBITOS PROPOSTOS
---	LURZORU URBANOAREN MUGA LÍMITE DE SUELO URBANO
[Grey hatched]	VOLÚMENES EDIFICATORIOS EXISTENTES QUE VULNERAN LAS LIMITACIONES DE LAS SERVIDUMBRES AERONÁUTICAS

CALIFICACIONES PORMENORIZADAS QUE MANTIENEN LA REGULACIÓN VOLUMÉTRICA DEFINIDA EN EL PLAN GENERAL DE 1.999.

[Yellow]	BIZITEGIA RESIDENCIAL
[Blue]	INDUSTRIALA INDUSTRIAL
[Purple]	HIRUGARRENKOA TERCIARIO
[Red]	EKIPAMENDUA EQUIPAMIENTO

CALIFICACIONES PORMENORIZADAS CON REGULACIÓN VOLUMÉTRICA SEGÚN DOCUMENTO DE APROBACIÓN PROVISIONAL

[Grey box]	RV-1 KALIFIKAZIO XEHEA CALIFICACION PORMENORIZADA
------------	--

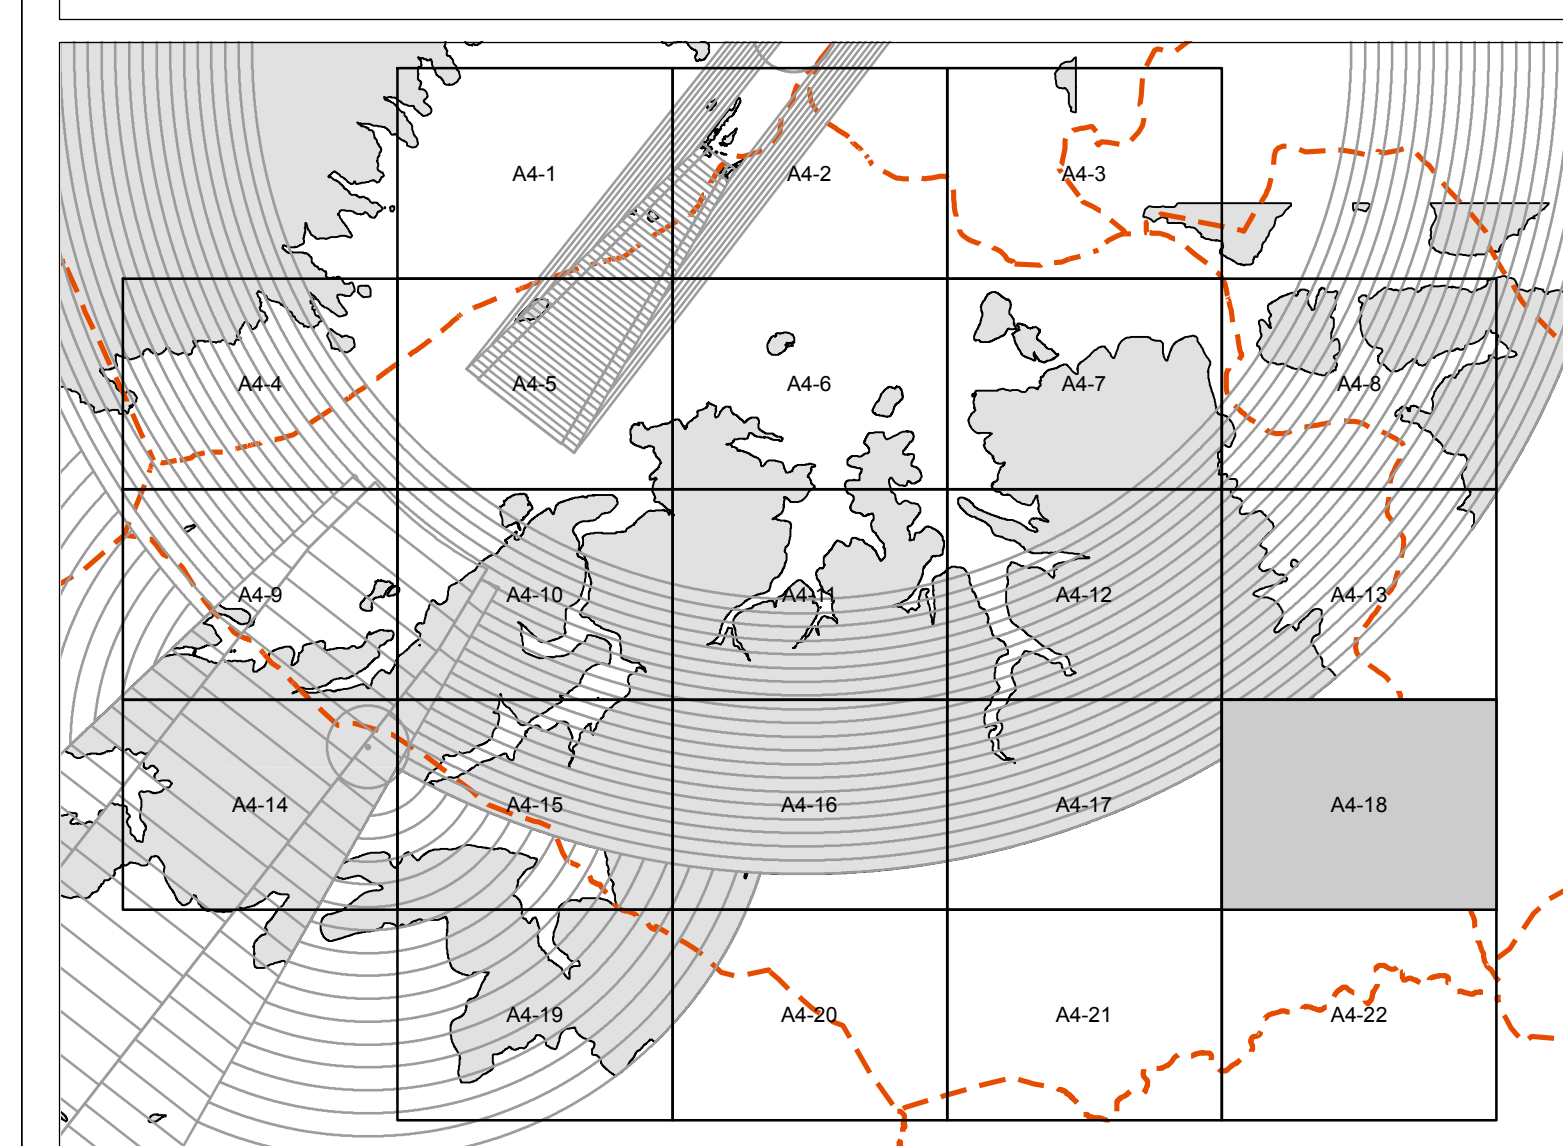

HIRIGINTZAKO AFEKZIOAK / AFECCIONES URBANÍSTICAS		A4-18
AFEKZIO AERONAUTIKOEN PLANO XEHETUA DETALLE DE AFECCIONES AERONÁUTICAS		

IRUNGO HIRI ANTOLAMENDUKO PLAN NAGUSIA. BEHIN-BETIKO ONARPENA
PLAN GENERAL DE ORDENACIÓN URBANA DE IRUN. APROBACIÓN DEFINITIVA