

3.1.01(*) - SAN MIGUEL-ANAKA	SEGUN INFORME DE 15 DE FEBRERO DE 2012
6.2.06(*) - TXENPEREENA	SEGUN CONDICIONES CONTEMPLADAS EN FICHA URBANÍSTICA
6.3.01(*) - ALARDE	CONDICIONADO A ESTUDIO AERONÁUTICO
6.3.03(*) - GAIN GAINEAN	CONDICIONADO A ESTUDIO AERONÁUTICO
7.2.08(*) - MATXALAGAIN	NO SE ESTABLECE COTA MÁXIMA CON CARÁCTER ESTRUCTURAL
8.1.07(*) - GAZTELUAZAHAR	CONDICIONADO A ESTUDIO AERONÁUTICO
8.2.05(*) - BLAJA	NO SE ESTABLECE COTA MÁXIMA CON CARÁCTER ESTRUCTURAL
9.1.01(*) - URUNE	CONDICIONADO A ESTUDIO AERONÁUTICO
9.1.02(*) - EPELE	NO SE ESTABLECE COTA MÁXIMA CON CARÁCTER ESTRUCTURAL

**45** ZORTASUN AERONAUTIKOEN AZALERA MUGATZALEEN ALTUERA  
 ALTURA DE SUPERFICIES LIMITADORAS DE LAS SERVIDUMBRES AERONÁUTICAS

**COTA: 49 m** PROPOSATUTAKO EREMJETAN APLIKATZEKOAK DIREN ZORTASUN AERONAUTIKOEN AZALERA MUGATZALEEN ALTUERA  
 ALTURA DE SUPERFICIES LIMITADORAS DE LAS SERVIDUMBRES AERONÁUTICAS APLICAR EN ÁMBITOS PROPUESTOS

**20** ZORUAREN KOTA  
 COTA DE SUELO

----- AERODROMO ZORTASUNEN INGURATZALEA  
 ENVOLVENTE DE LAS SERVIDUMBRES DE AERÓDROMO

— AERODROMO ZORTASUNEN ALTUERAK MUGATZEKO AZALERAK  
 SUPERFICIES DE LIMITACIÓN DE ALTURAS DE LAS SERVIDUMBRES DE AERÓDROMO

— ZORTASUN IRRATIELEKTRIKOEN ALTUERAK MUGATZEKO AZALERAK  
 SUPERFICIES DE LIMITACIÓN DE ALTURAS DE LAS SERVIDUMBRES RADIOELÉCTRICAS

▨ LURRAREN BULNERAZIOAK  
 VULNERACIONES DEL TERRENO

▨ AMBITOS EN EJECUCION  
 EGIKARITZEN ARI DIREN EREMUAK

▨ PROPOSATUTAKO EREMUAK  
 ÁMBITOS PROPUESTOS

— LURZORU URBANOAREN MUGA  
 LÍMITE DE SUELO URBANO

▨ VOLÚMENES EDIFICATORIOS EXISTENTES QUE VULNERAN LAS LIMITACIONES DE LAS SERVIDUMBRES AERONÁUTICAS

CALIFICACIONES PORMENORIZADAS QUE MANTIENEN LA REGULACIÓN VOLUMÉTRICA DEFINIDA EN EL PLAN GENERAL DE 1.999.

▨ BIZITEGIA  
 RESIDENCIAL


▨ INDUSTRIALA  
 INDUSTRIAL

▨ HIRUGARRENEKOA  
 TERCIARIO

▨ EKIPAMENDUA  
 EQUIPAMIENTO

CALIFICACIONES PORMENORIZADAS CON REGULACIÓN VOLUMÉTRICA SEGÚN DOCUMENTO DE APROBACIÓN PROVISIONAL

▨ RV-1 KALIFIKAZIO XEHEA  
 CALIFICACION PORMENORIZADA

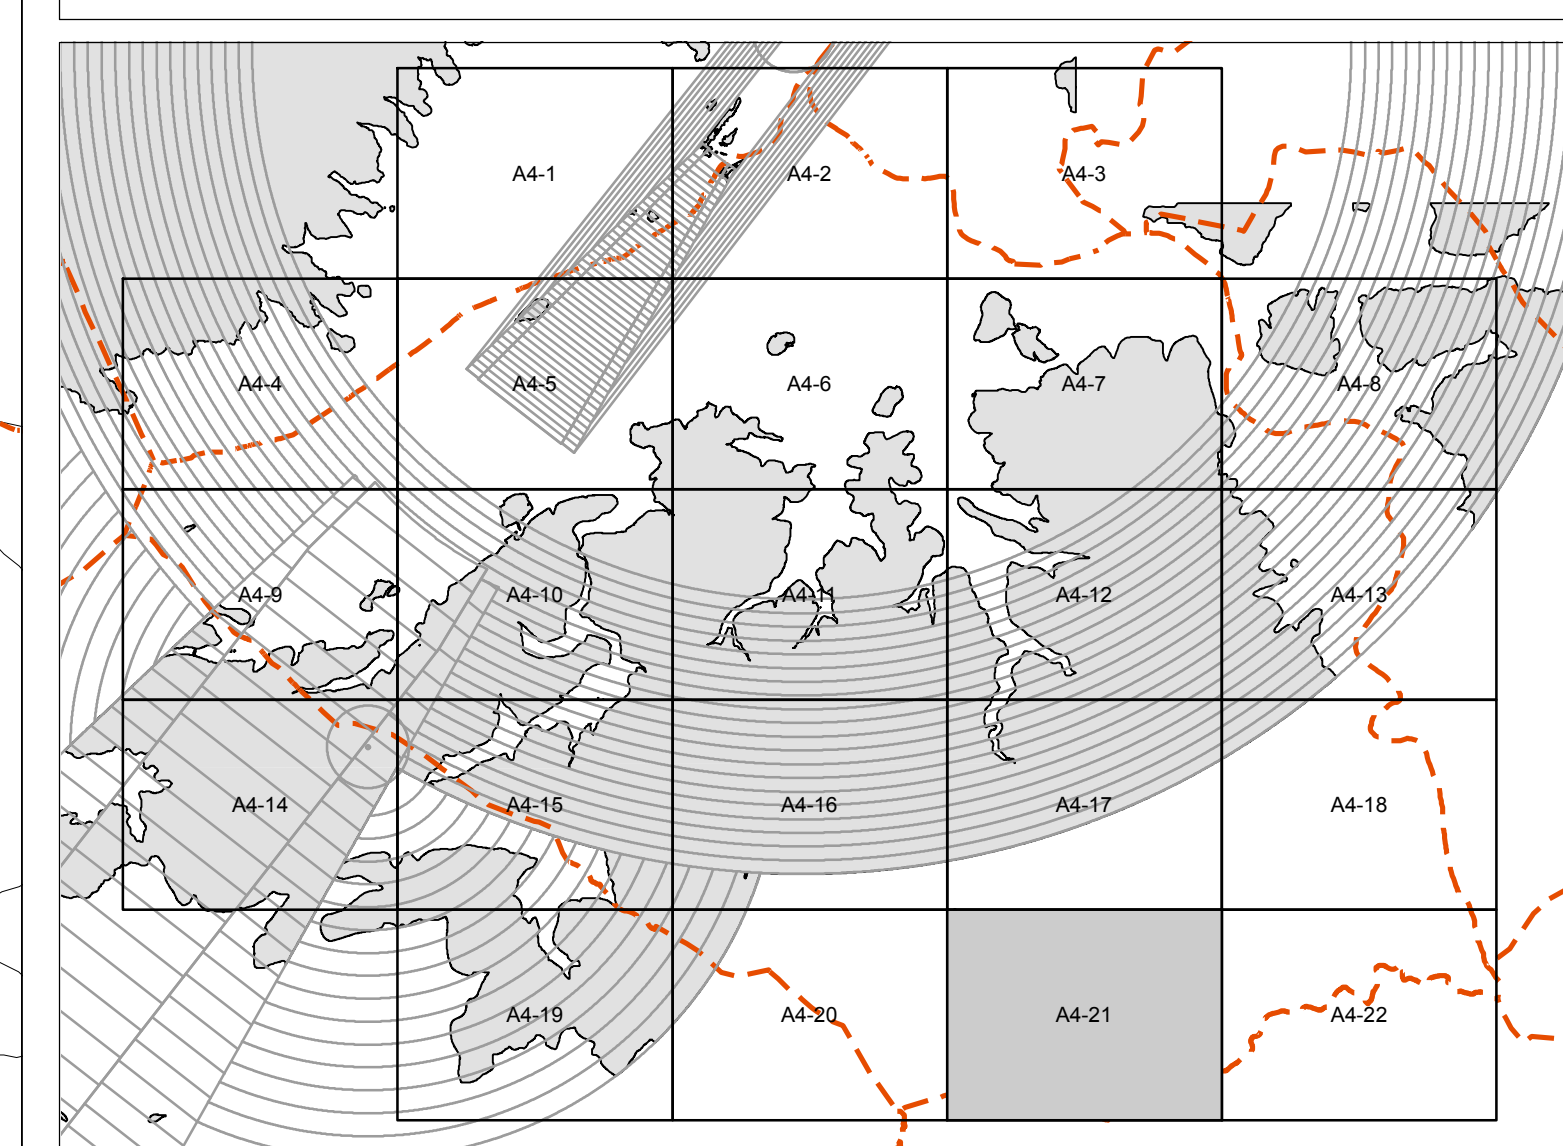

HIRIGINTZAKO AFEKZIOAK / AFECCIONES URBANÍSTICAS

AFEKZIO AERONAUTIKOEN PLANO XEHETUA  
 DETALLE DE AFECCIONES AERONÁUTICAS

**A4-21**

IRUNGO HIRI ANTOLAMENDUKO PLAN NAGUSIA. BEHIN-BETIKO ONARPENA  
 PLAN GENERAL DE ORDENACIÓN URBANA DE IRUN. APROBACIÓN DEFINITIVA

E:1/2.000

PLAN NAGUSIAREN TALDEA  
 EQUIPO PLAN GENERAL

IRUNGO UDALA  
 EXCMO AYUNTAMIENTO DE IRUN

