

3.1.01(*) - SAN MIGUEL-ANAKA	SEGUN INFORME DE 15 DE FEBRERO DE 2012
6.2.06(*) - TXENPEREENA	SEGUN CONDICIONES CONTEMPLADAS EN FICHA URBANÍSTICA
6.3.01(*) - ALARDE	CONDICIONADO A ESTUDIO AERONÁUTICO
6.3.03(*) - GAIN GAINEAN	CONDICIONADO A ESTUDIO AERONÁUTICO
7.2.08(*) - MATXALAGAIN	NO SE ESTABLECE COTA MÁXIMA CON CARÁCTER ESTRUCTURAL
8.1.07(*) - GAZTELUAZAHAR	CONDICIONADO A ESTUDIO AERONÁUTICO
8.2.05(*) - BLAJA	NO SE ESTABLECE COTA MÁXIMA CON CARÁCTER ESTRUCTURAL
9.1.01(*) - URUNE	CONDICIONADO A ESTUDIO AERONÁUTICO
9.1.02(*) - EPELE	NO SE ESTABLECE COTA MÁXIMA CON CARÁCTER ESTRUCTURAL

**45** ZORTASUN AERONAUTIKOEN AZALERA MUGATZALEEN ALTUEIRA  
 ALTURA DE SUPERFICIES LIMITADORAS DE LAS SERVIDUMBRES AERONÁUTICAS  
 PROPOSATUTAKO EREMIJETA APLIKATZEKOAK DIREN ZORTASUN AERONAUTIKOEN AZALERA MUGATZALEEN ALTUEIRA  
 ALTURA DE SUPERFICIES LIMITADORAS DE LAS SERVIDUMBRES AERONÁUTICAS APLICAR EN ÁMBITOS PROPUESTOS

**COTA: 49 m**

**20** ZORUAREN KOTA  
 COTA DE SUELO

----- AERODROMO ZORTASUNEN INGURATZALEA  
 ENVOLVENTE DE LAS SERVIDUMBRES DE AERÓDROMO

— AERODROMO ZORTASUNEN ALTUERAK MUGATZEKO AZALERAK  
 SUPERFICIES DE LIMITACIÓN DE ALTURAS DE LAS SERVIDUMBRES DE AERÓDROMO

— ZORTASUN IRRATIELEKTRIKOEN ALTUERAK MUGATZEKO AZALERAK  
 SUPERFICIES DE LIMITACIÓN DE ALTURAS DE LAS SERVIDUMBRES RADIOELÉCTRICAS

■ LURRAREN BULNERAZIOAK  
 VULNERACIONES DEL TERRENO

■ AMBITOS EN EJECUCION  
 EGIKARITZEN ARI DIREN EREMIUAK

■ PROPOSATUTAKO EREMIUAK  
 AMBITOS PROPUESTOS

--- LURZORU URBANOAREN MUGA  
 LÍMITE DE SUELO URBANO


■ VOLUMENES EDIFICATORIOS EXISTENTES QUE VULNERAN LAS LIMITACIONES DE LAS SERVIDUMBRES AERONÁUTICAS

CALIFICACIONES PORMENORIZADAS QUE MANTIENEN LA REGULACIÓN VOLUMÉTRICA DEFINIDA EN EL PLAN GENERAL DE 1.999.

■	BIZITEGIA RESIDENCIAL
■	INDUSTRIALA INDUSTRIAL
■	HIRUGARRENEKOA TERCIARIO
■	EKIPAMENDUA EQUIPAMIENTO

CALIFICACIONES PORMENORIZADAS CON REGULACIÓN VOLUMÉTRICA SEGÚN DOCUMENTO DE APROBACIÓN PROVISIONAL

■	KALIFIKAZIO XEHEA CALIFICACION PORMENORIZADA
---	---

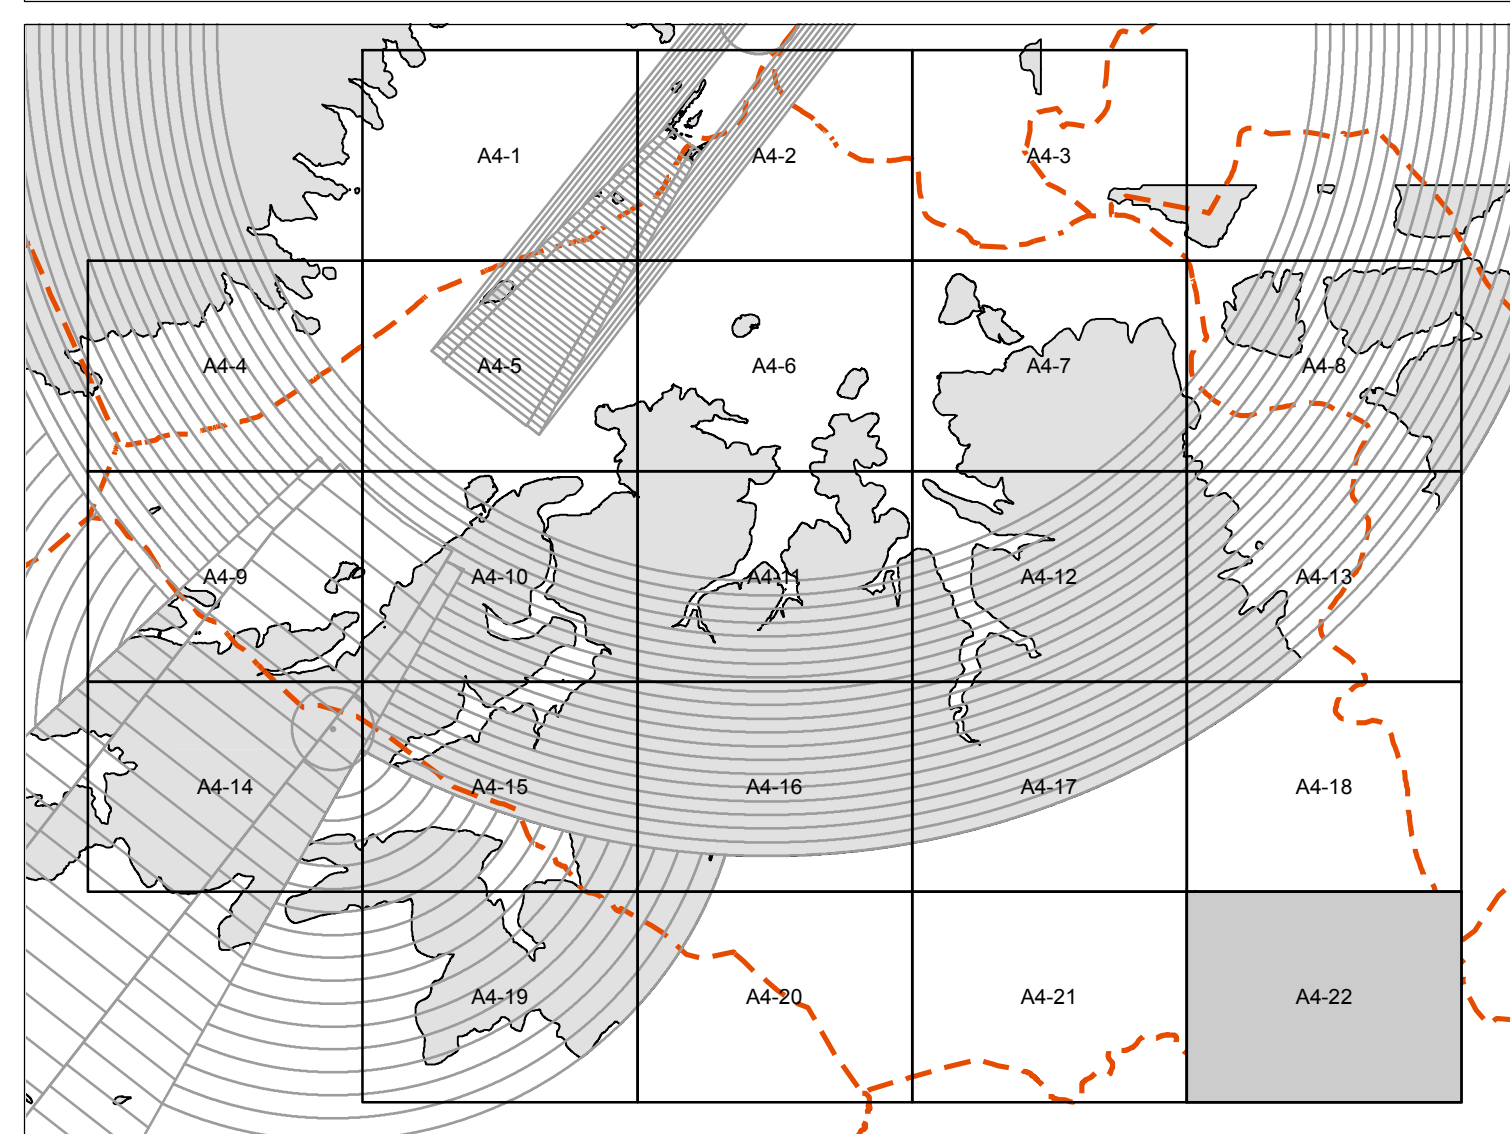

HIRIGINTZAKO AFEKZIOAK / AFECCIONES URBANÍSTICAS		<b>A4-22</b>
AFEKZIO AERONAUTIKOEN PLANO XEHETUA DETALLE DE AFECCIONES AERONÁUTICAS		

IRUNGO HIRI ANTOLAMENDUKO PLAN NAGUSIA. BEHIN-BETIKO ONARPENA PLAN GENERAL DE ORDENACIÓN URBANA DE IRUN. APROBACIÓN DEFINITIVA	E:1:2.000
---	-----------