


NOTA SOBRE SUELO URBANO CONSOLIDADO:
 LAS DETERMINACIONES URBANISTICAS EN EL SUELO URBANO CONSOLIDADO SE REMITEN A LAS DEFINIDAS EN EL PLAN GENERAL PARA LAS FINCAS A LAS QUE PERTENECE ESTE SUELO.


 **MAXIMA OCUPACION DEL SUBSUELO**
 SUPERFICIE: 1.608,70 M2.

NOTA: LA PROPUESTA DE ORDENACION NO RESULTA VINCULANTE. LA FIJACION DEFINITIVA DE ALINEACIONES SERA DEFINIDA EN EL PROYECTO DE EDIFICACION

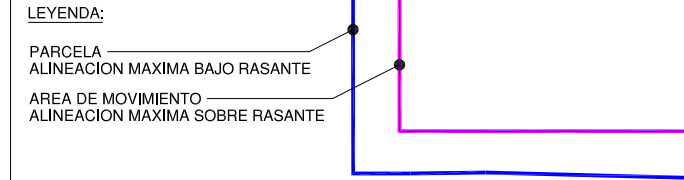

SUELO URBANO CONSOLIDADO

AMBITO DE ACTUACION 5.2.09 IKUST ALAI: 2.532,65 M2.
 AMBITO ACTUACION DE DOTACION: 2.442,98 M2.

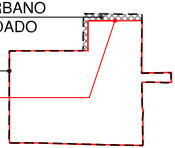

IRUN



PLAN ESPECIAL DE ORDENACION URBANA AMBITO 5.2.09 "IKUST ALAI"

PLANO OCUPACION DEL SUBSUELO.	ESCALA 1/500	CODIGO P07
	FECHA MARZO DE 2015	
	Nº REVISION	
PROMOTOR IKUST ALAIA, S.L.	ábalosarquitectos pº ramón maría III, nº 8, 2º b. 20002 donostia-san sebastián t 943 327 109 f 943 287 822 www.abalosarquitectos.net abalos@abalosarquitectos.net	
ARQUITECTOS JAIME ABALOS Y ALFREDO J. LAINSA	ARKI AVENIDA LETXUNBORRO 94, 1º 20205 IRUN arkilain@arkilain.com T. 943 63 15 60 F. 943 63 27 54	
LETRADO ASESOR JOSE MARIA ABAD	LAINSA	