



SECCION POR EJE A 1/1000

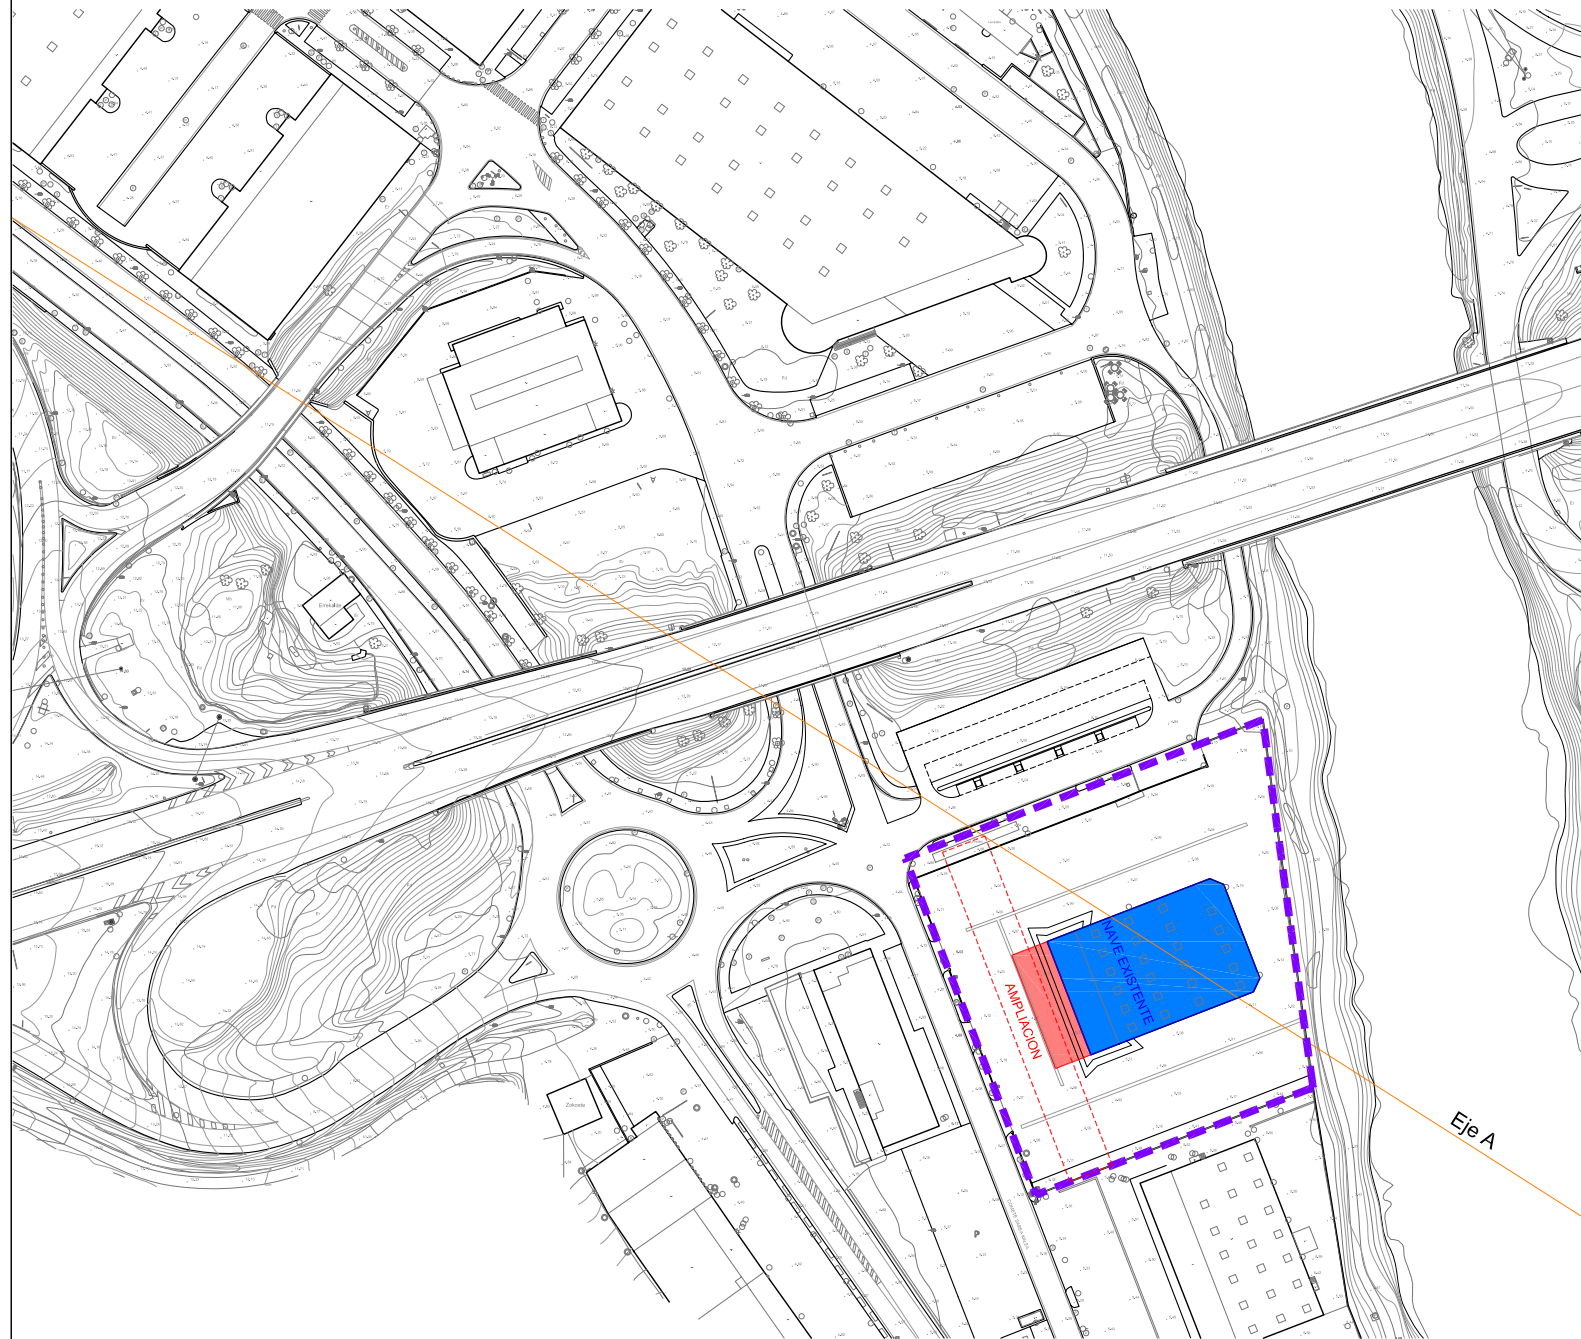

EMPLAZAMIENTO 1/2000

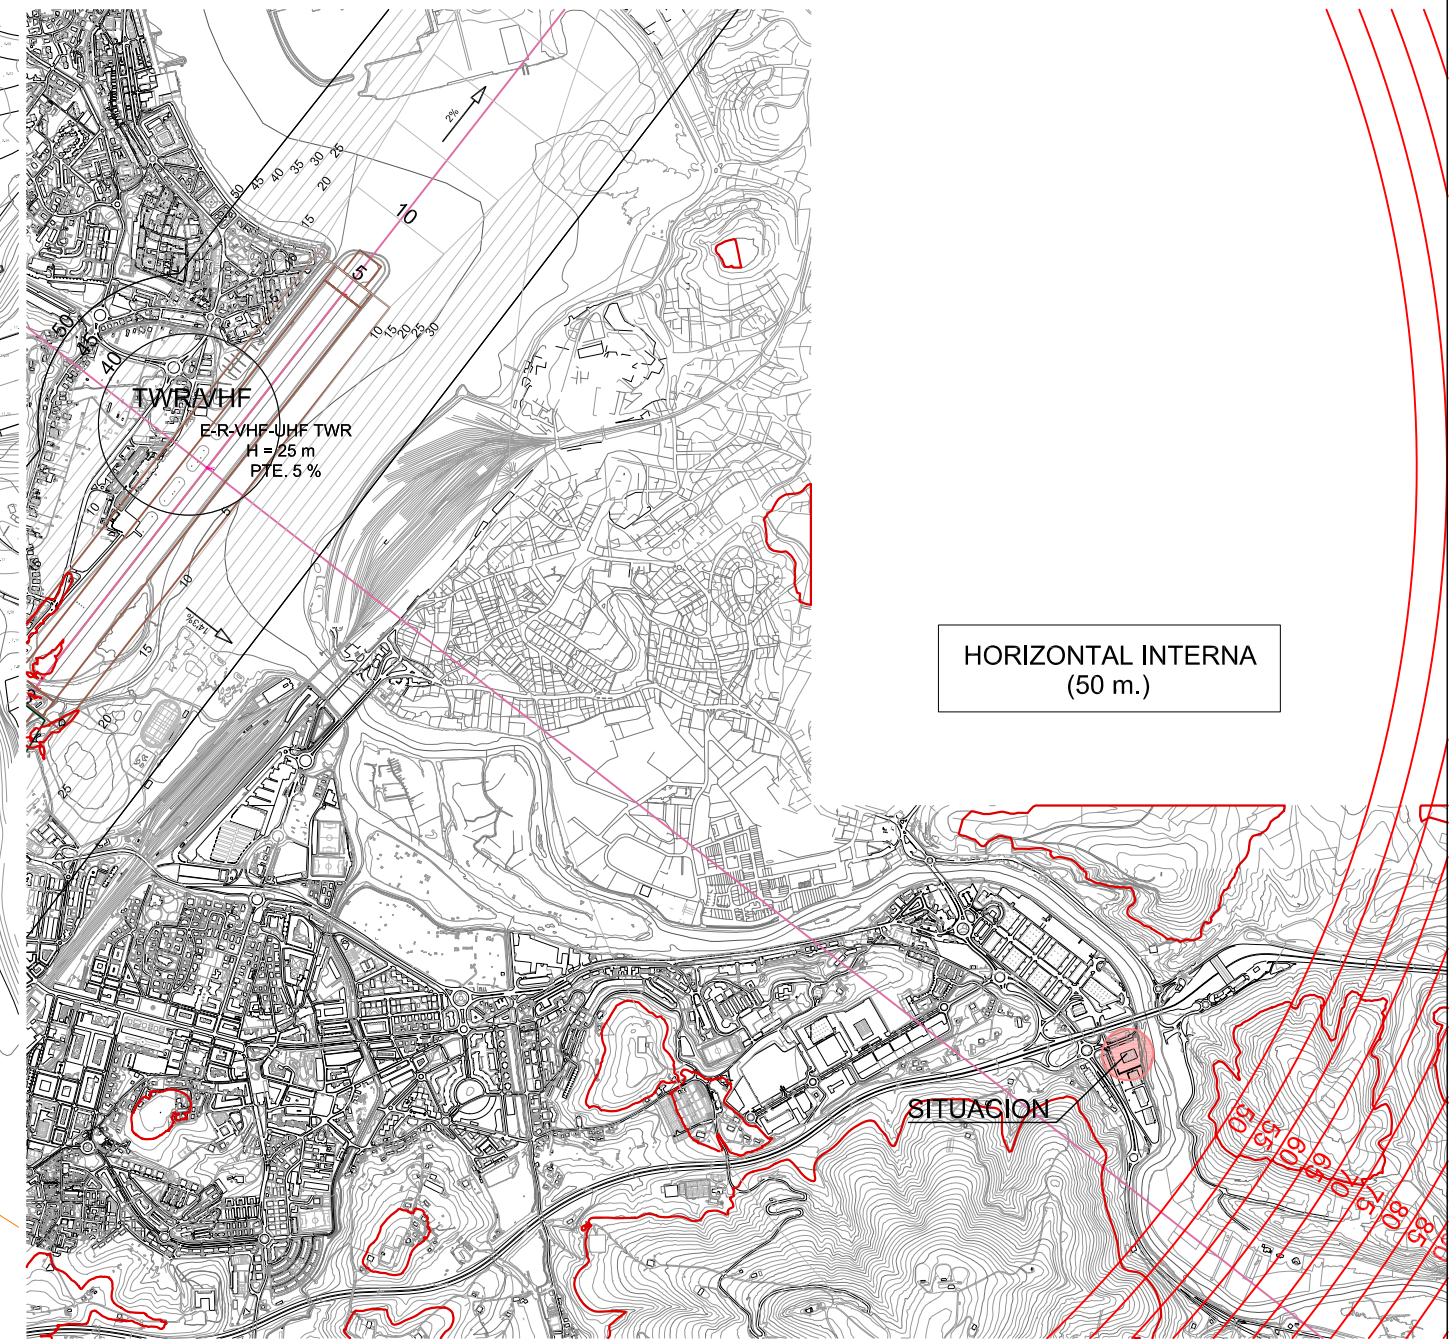

SITUACION 1/25000

**HFA**  
 Hoz Fontán Arquitectos  
 García Lorca 10, 3º-1  
 20014 San Sebastián  
 www.hozfontanarquitectos.com

Redactor:  
*Angel de la Hoz*  
 Angel de la Hoz, Arquto.  
*Pablo de la Hoz*  
 Pablo de la Hoz, Arquto.

Promotor:  
 E.S. ZAISA S.L.

Plan Especial de Ordenación Urbana de la parcela nº1 - ZAISA II - Irun.

II-03	Justificación del cumplimiento de servidumbres aeronáuticas.	Fase:	Fecha:	Escala:
		aprobacion inicial	Julio 2015	1/5000