



SECCION POR EJE A 1/1000

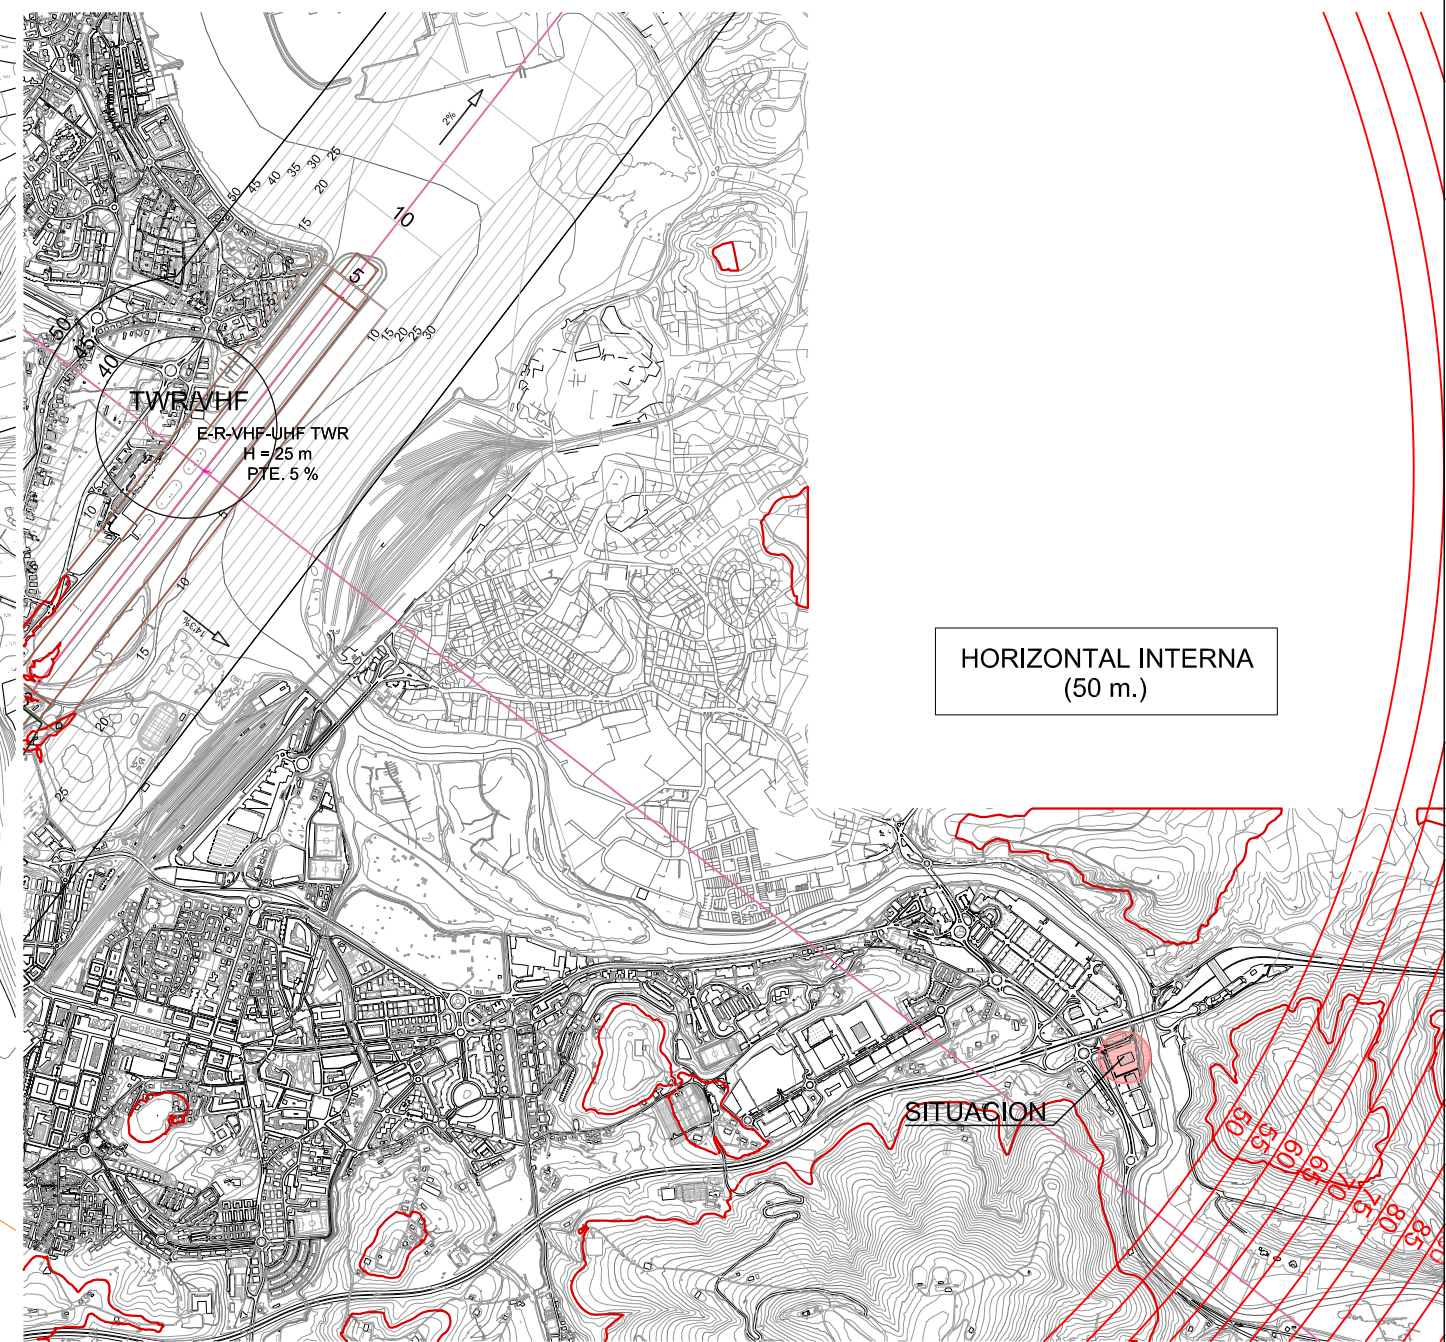

EMPLAZAMIENTO 1/2000

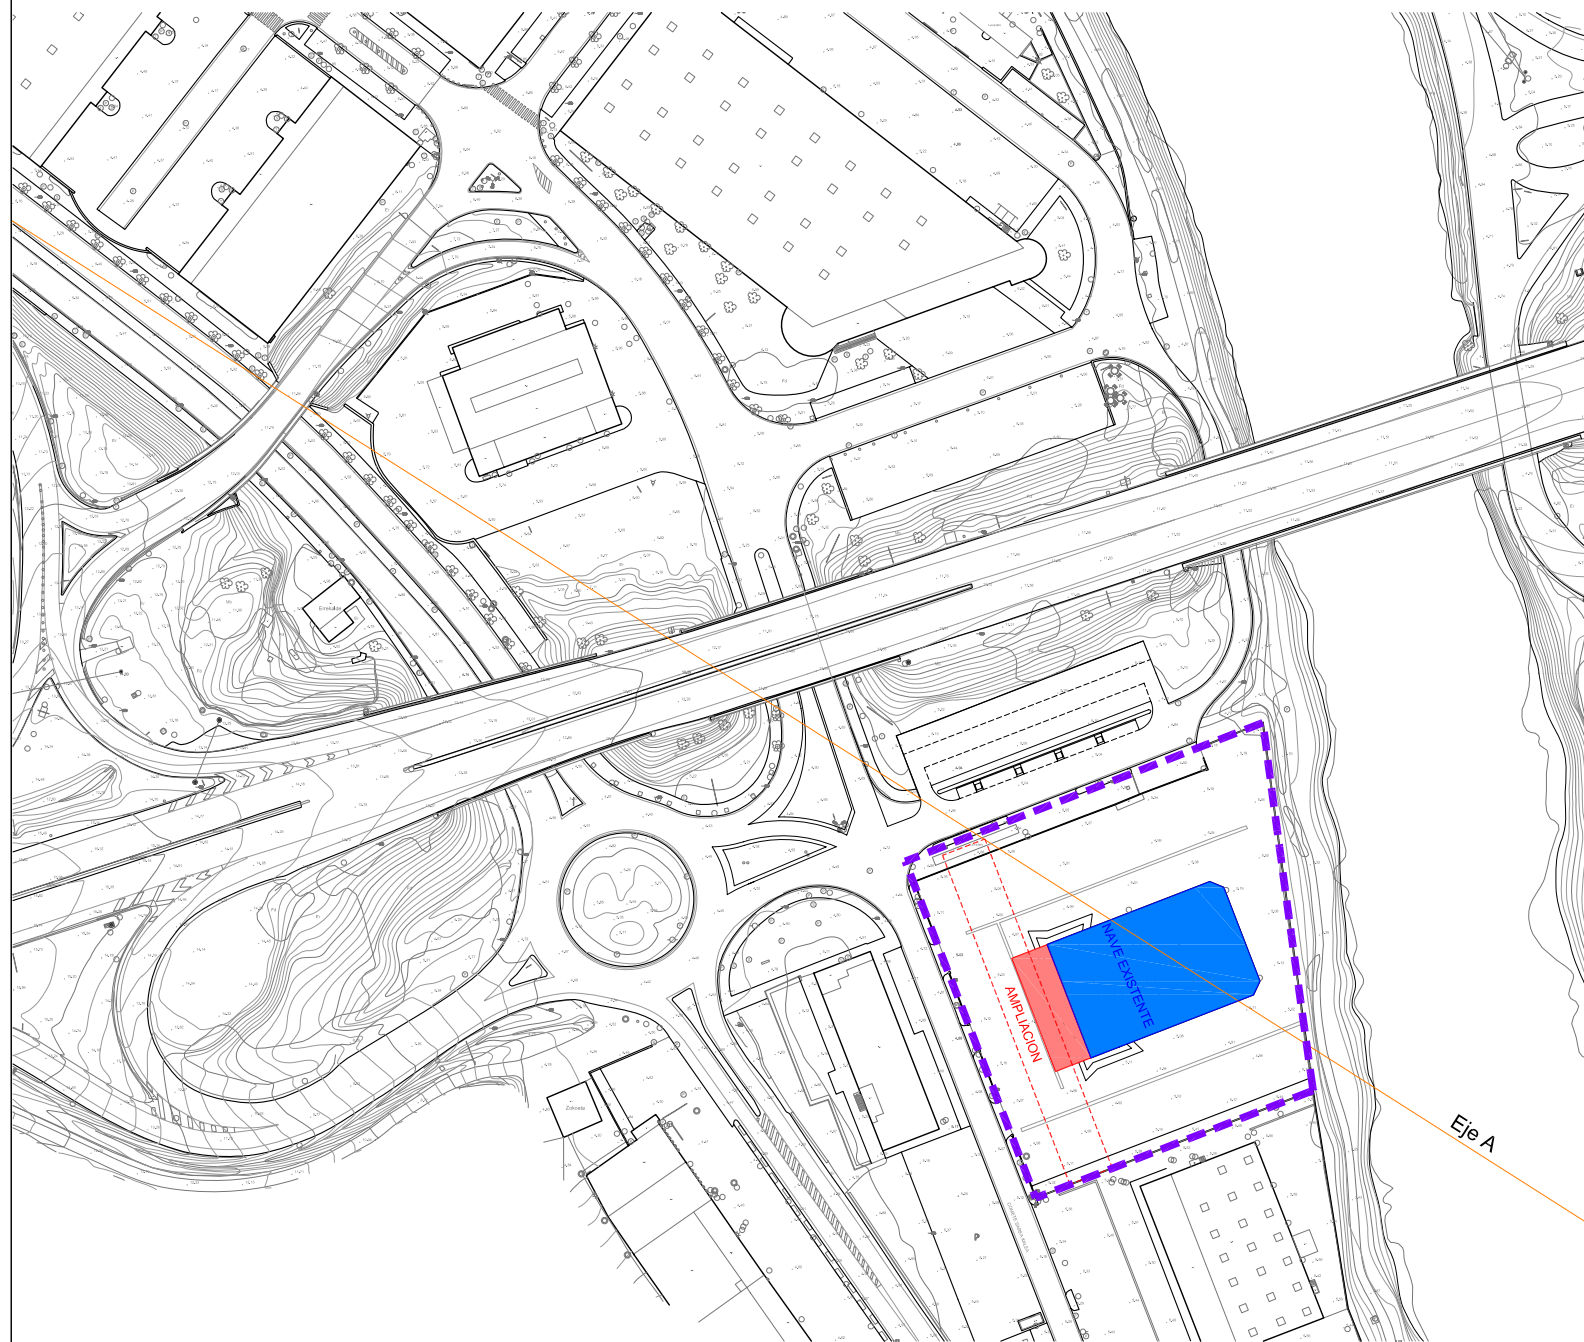

Hoz Fontán Arquitectos  
García Lorca 10, 3º-1  
20014 San Sebastián  
www.hozfontanarquitectos.com

Redactor:

Angel de la Hoz, Arquto. Pablo de la Hoz, Arquto.

Promotor:

E.S. ZAISA S.L.

Plan Especial de Ordenación Urbana de la parcela nº1 - ZAISA II - Irun.

II-03

Justificación del cumplimiento de servidumbres aeronáuticas.

Fase:

aprobacion definitiva

Fecha:

Octubre 2015

Escala:

1/5000