



sección A

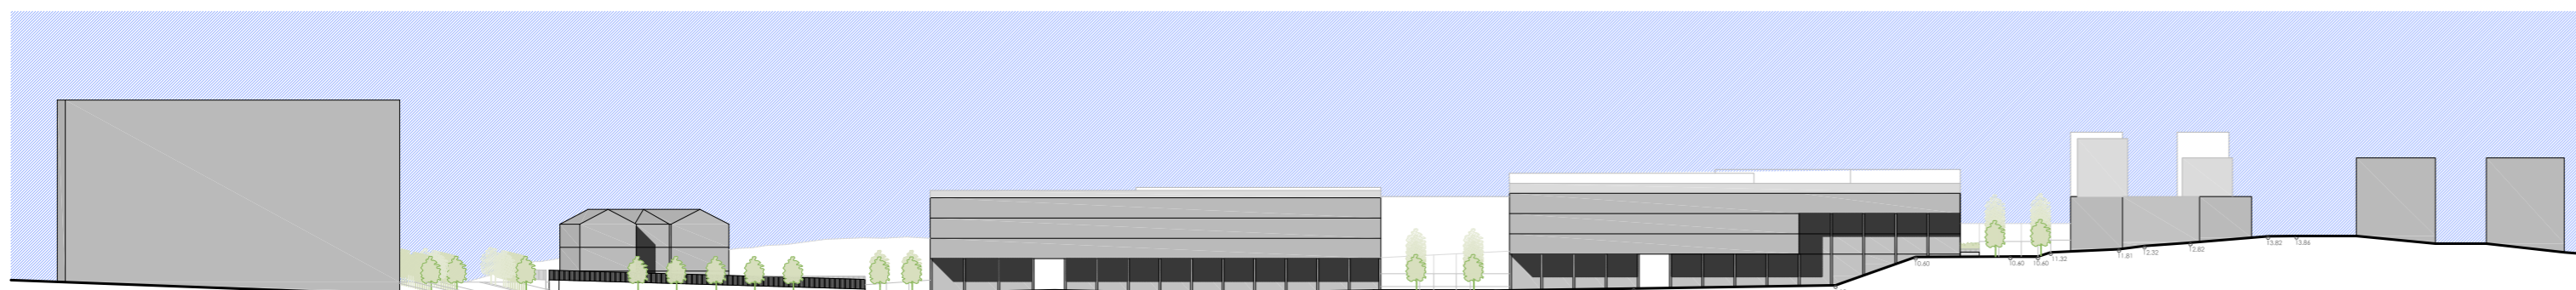


sección B





sección C

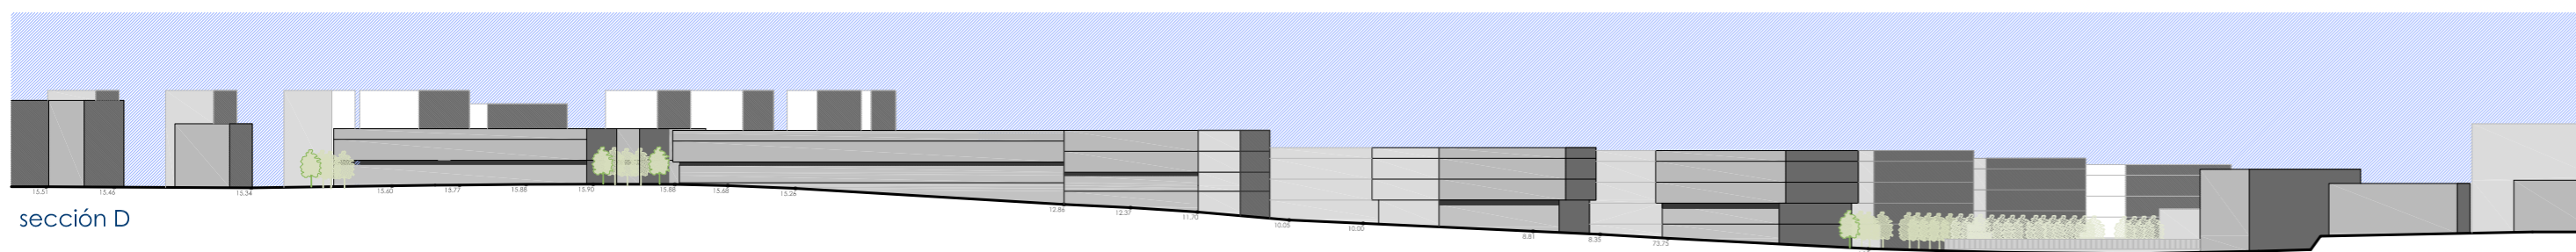

sección D

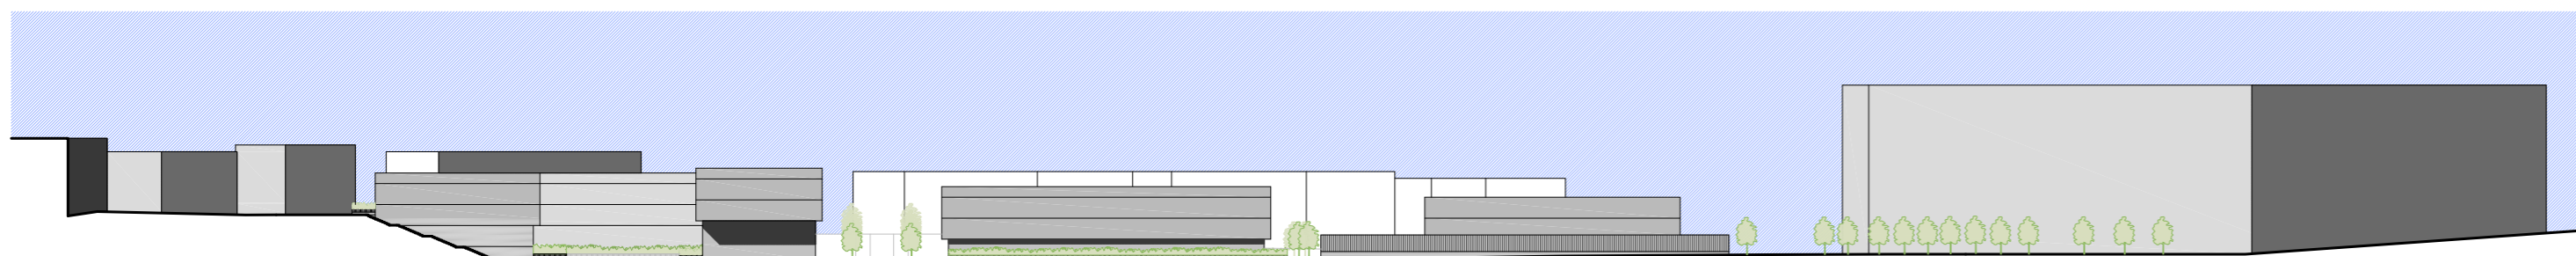

sección E

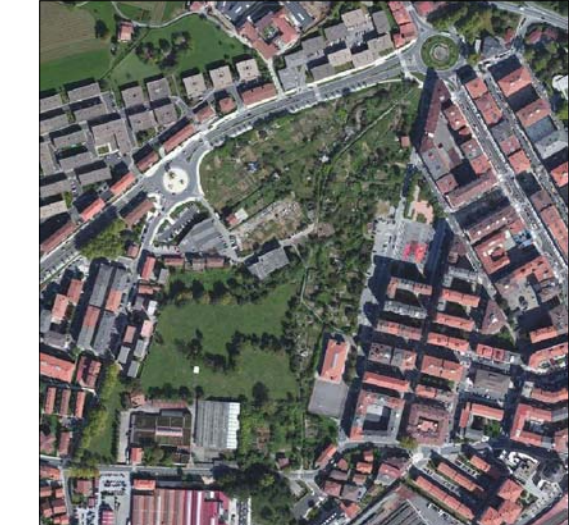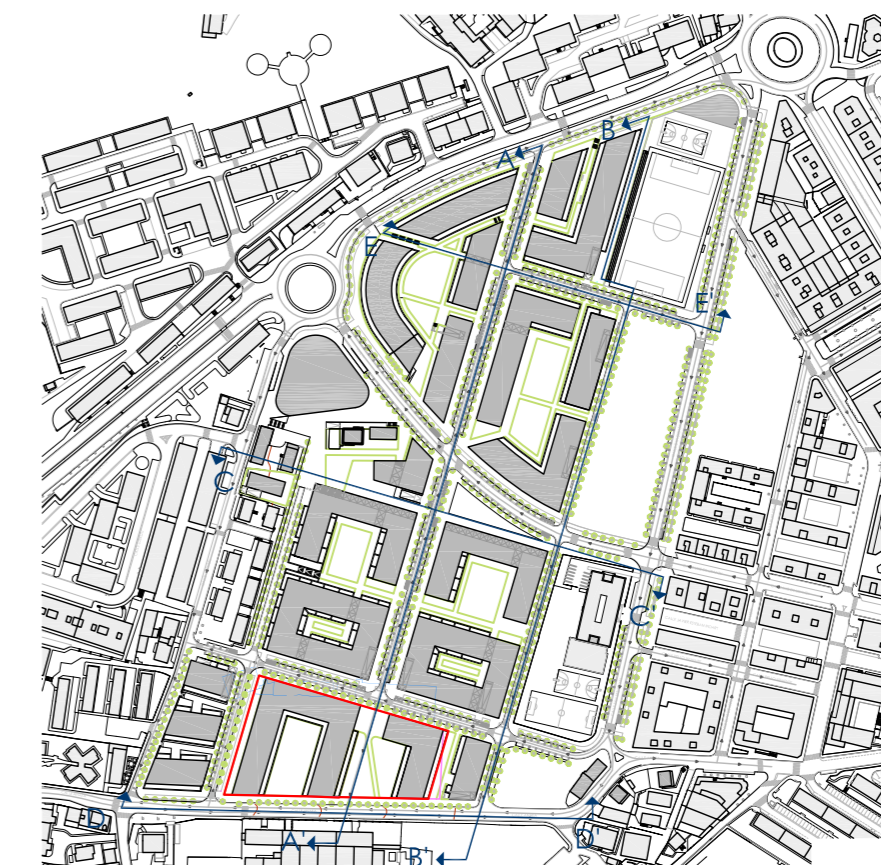

san miguel / anaka
segunda modificación del plan
especial de ordenación urbana

irún gipuzkoa

APROBACIÓN INICIAL
plan especial de ordenación urbana
2ª MODIFICACIÓN

promotor:



redactor:
estudio beldarrain, s.l.p.
juan beldarrain santos, arquitecto



estudio jurídico:
lasagabaster & zaldúa SC
pedro lasagabaster, abogado
juan mº de Zaldúa, abogado

estudio
beldarrain
arquitectura, urbanismo y diseño
pº federico garcia lorca 4, bajo b
20.014 donostia san sebastián
telefono/fax: 0034 943 456504
e-mail: estudio@beldarrain.es

II. ORDENACIÓN
II.1 ordenación general
II.1.3 secciones
generales
1/1.000; 1/5.000



febrero 2016