


sección 1 _ Calle Donostia
e. 1/100

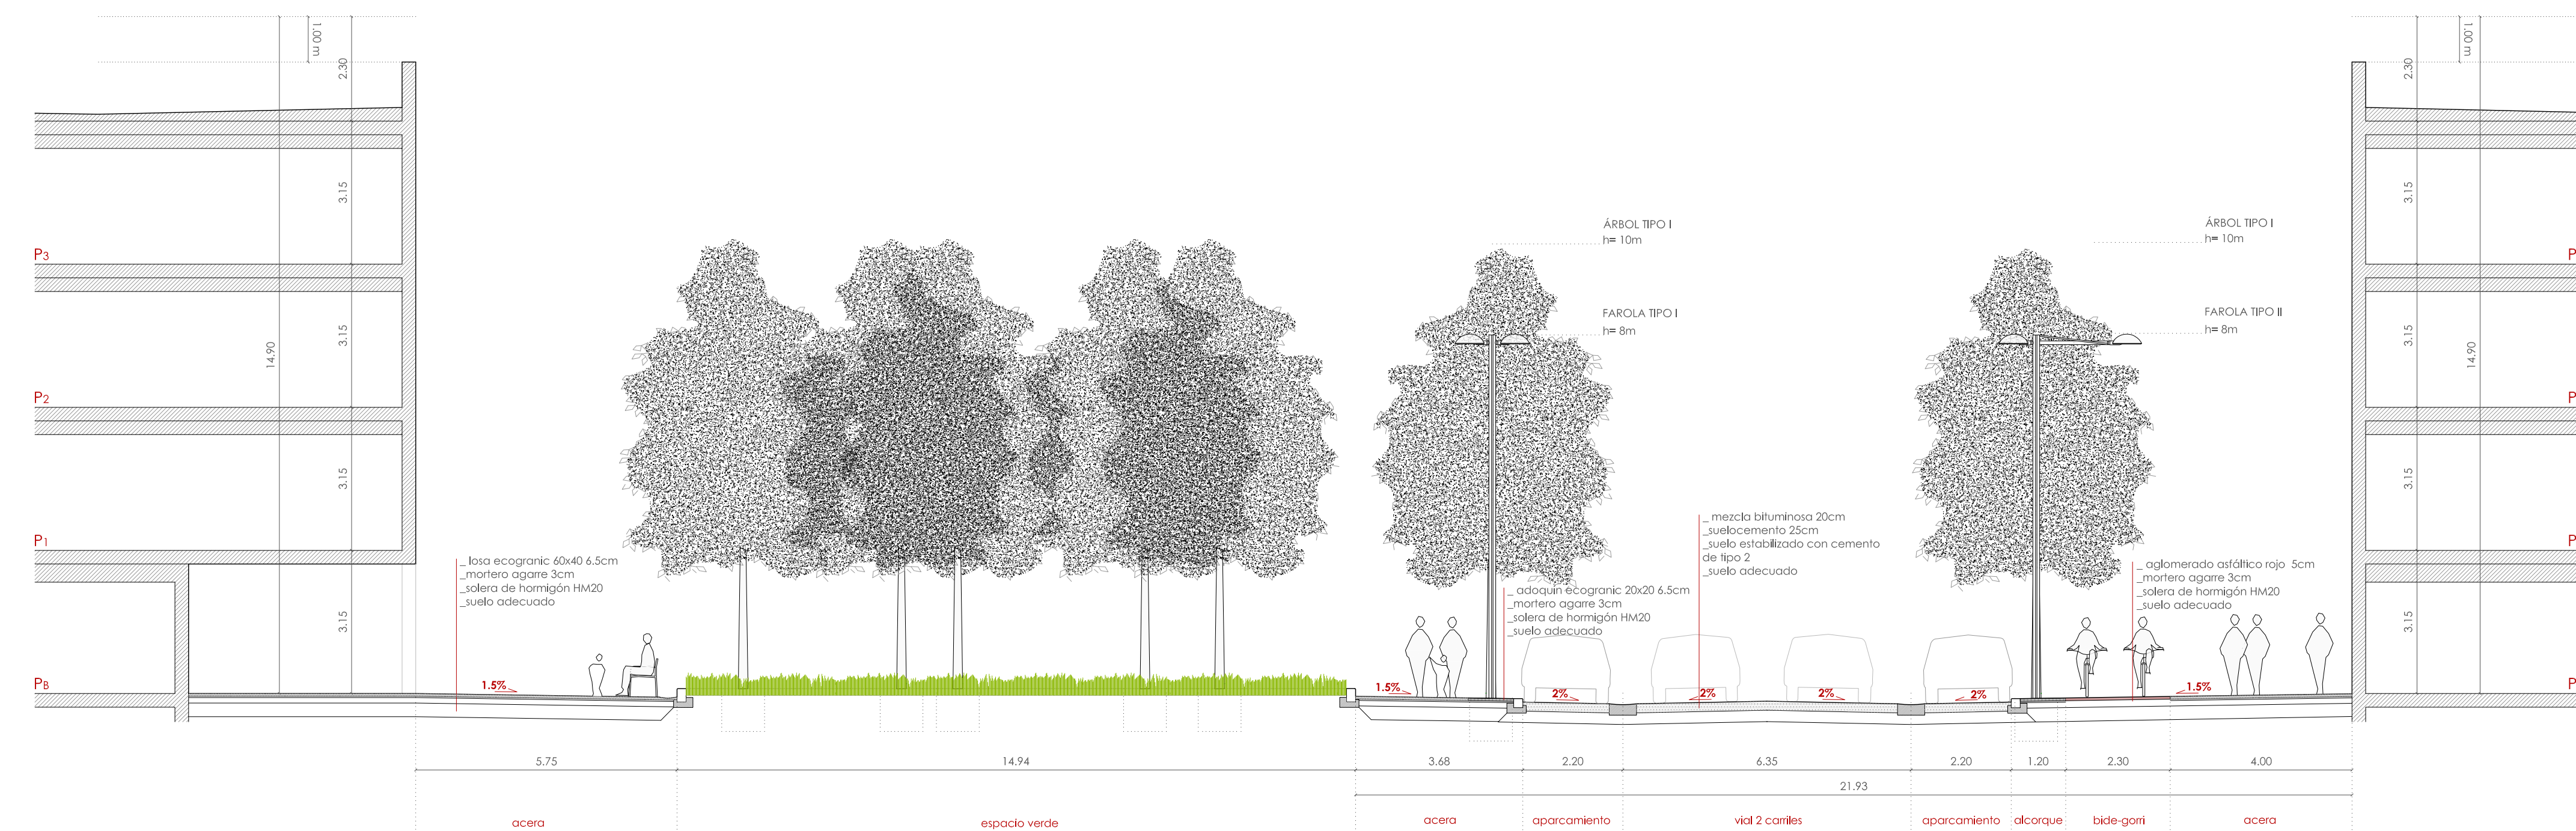

sección 2 _ Vial A
e. 1/100



san miguel / anaka
segunda modificación del plan
especial de ordenación urbana

irún gipuzkoa

APROBACIÓN INICIAL

plan especial de ordenación urbana
2ª MODIFICACIÓN

promotor:



redactor:
estudio beldarrain, s.l.p.
juan belkiamain santos, arquitecto

estudio jurídico:
kasagabaster & zaldúa SC
pedro kasagabaster, abogado
juan mª de Zaldúa, abogado

estudio:
beldarrain
arquitectura, urbanismo y diseño
pº belkico garcía baro A. belpo B.
20.014 donostia san donostia
telefono/fax: 0034 943 456504
e-mail: estudio@beldarrain.es

II. ORDENACIÓN
II.3 definición geométrica
de la ordenación

II.3.2.1 sección tipo
C/Donostia y Vial A

1/1.00 : 1/2000 febrero 2015