





sección 3 _ Vial C
e. 1/100

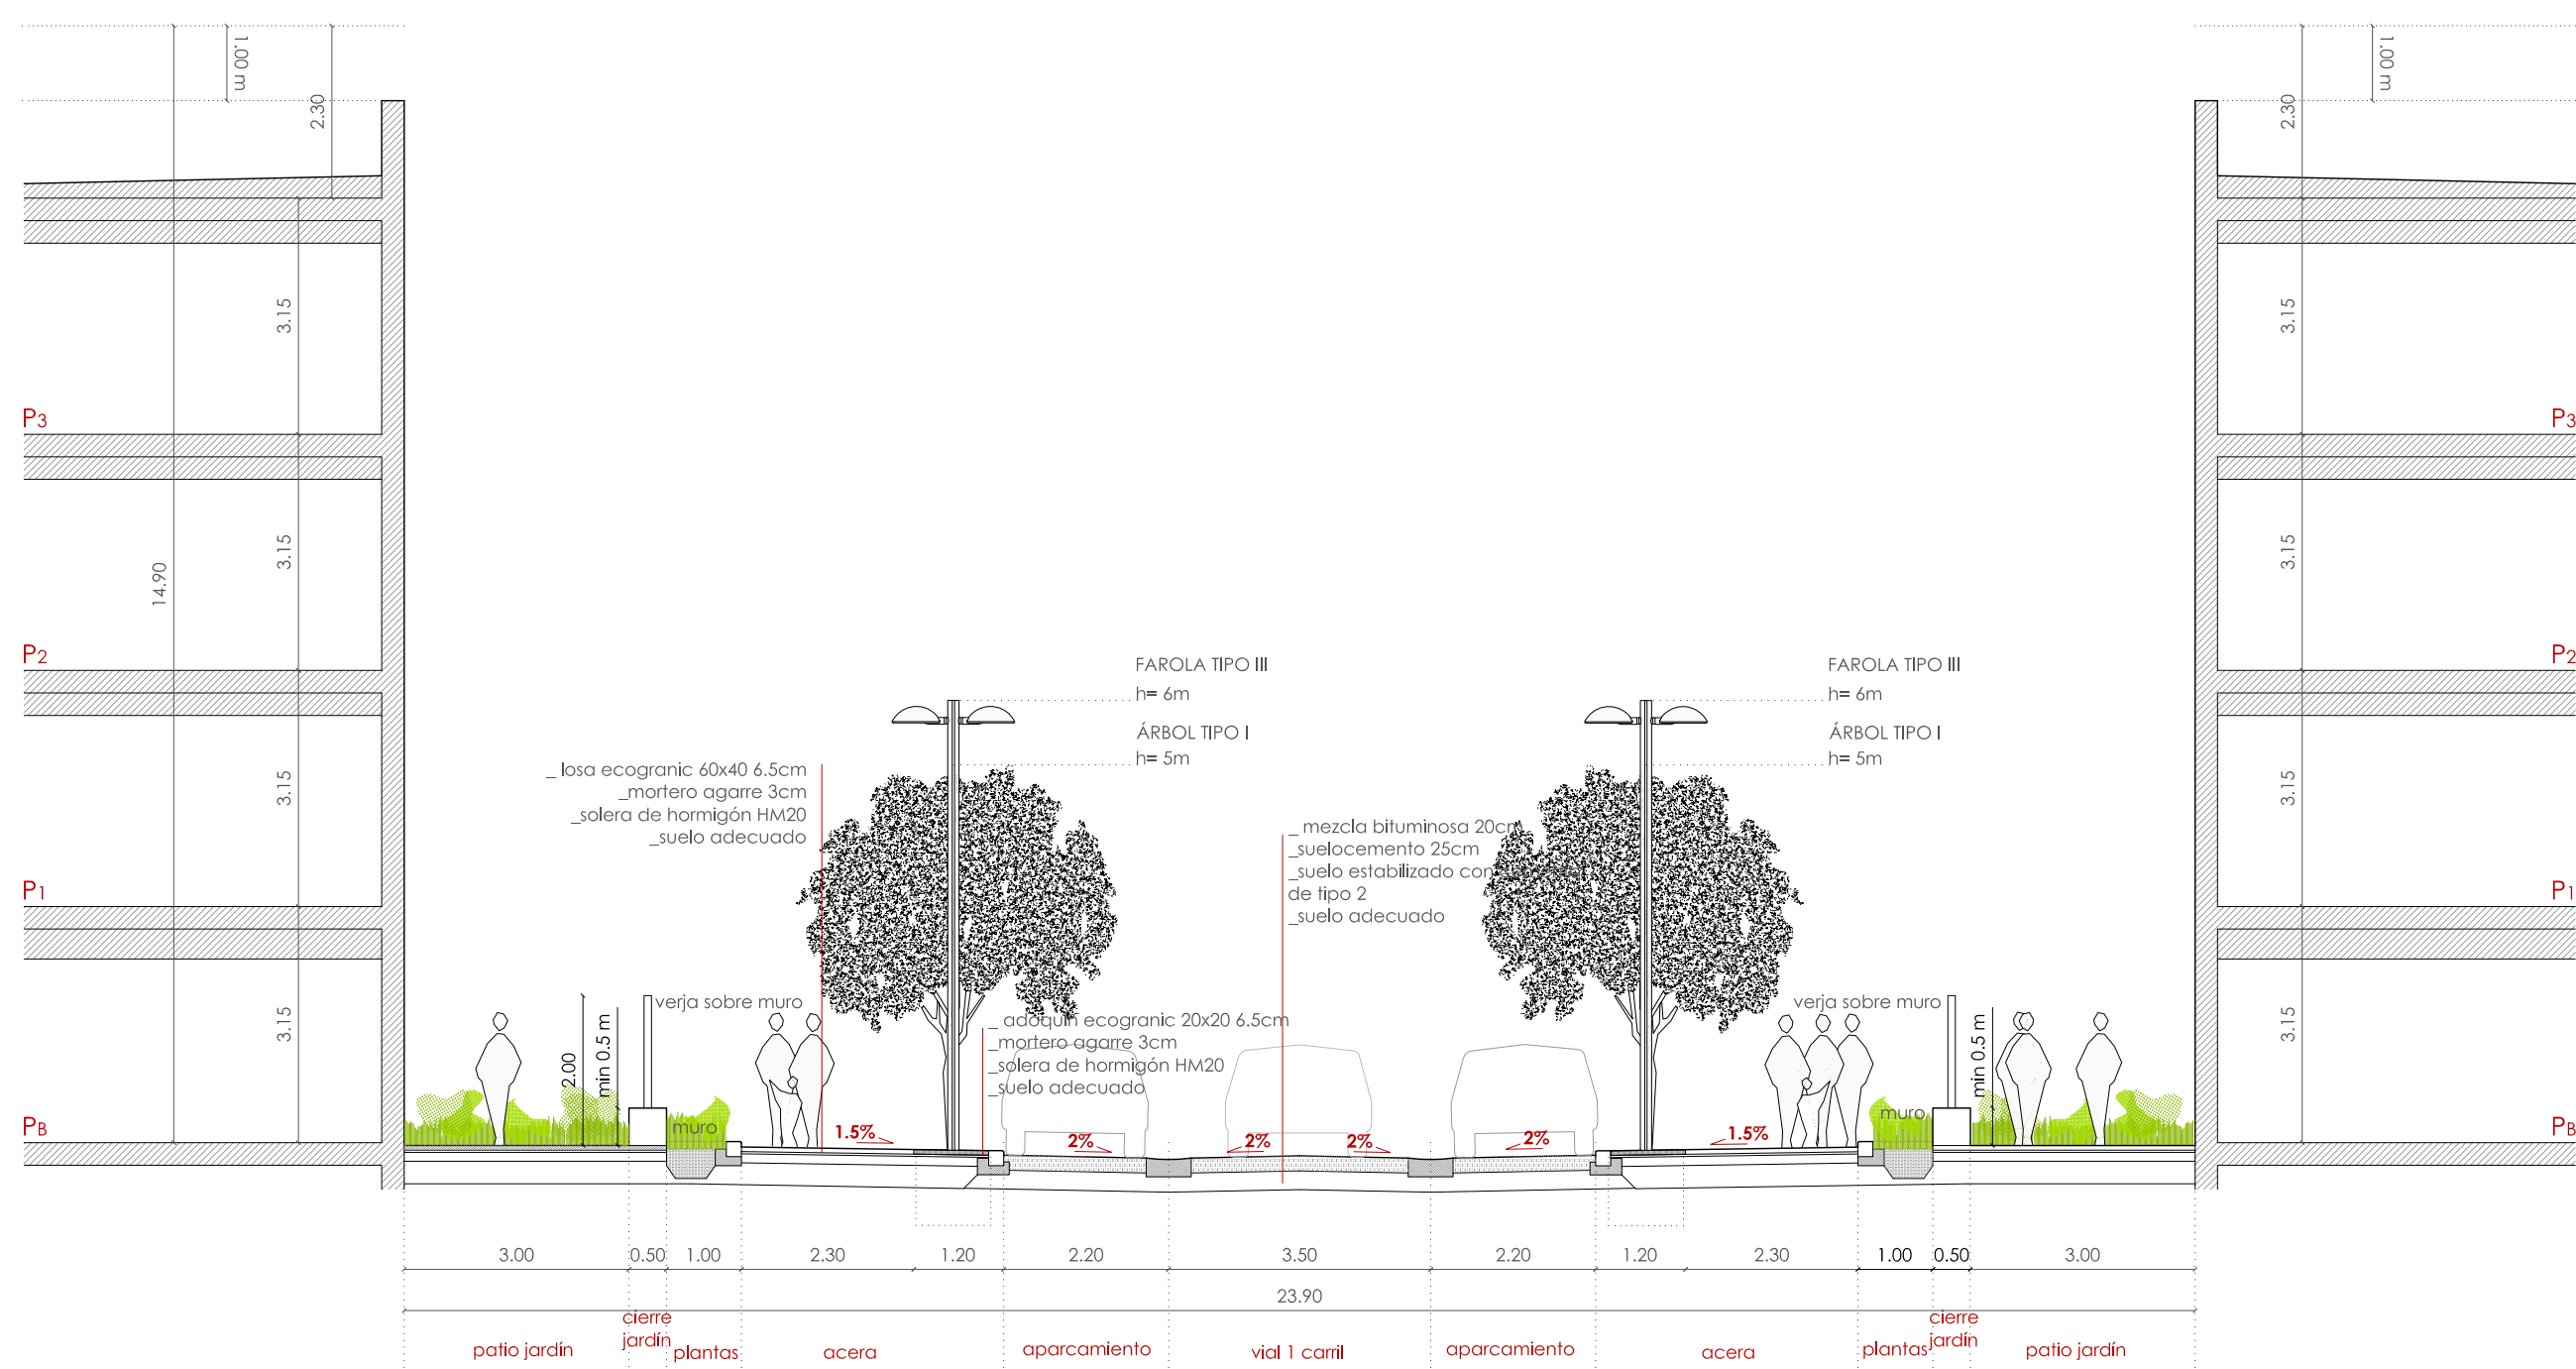

sección 4 _ Vial E
e. 1/100

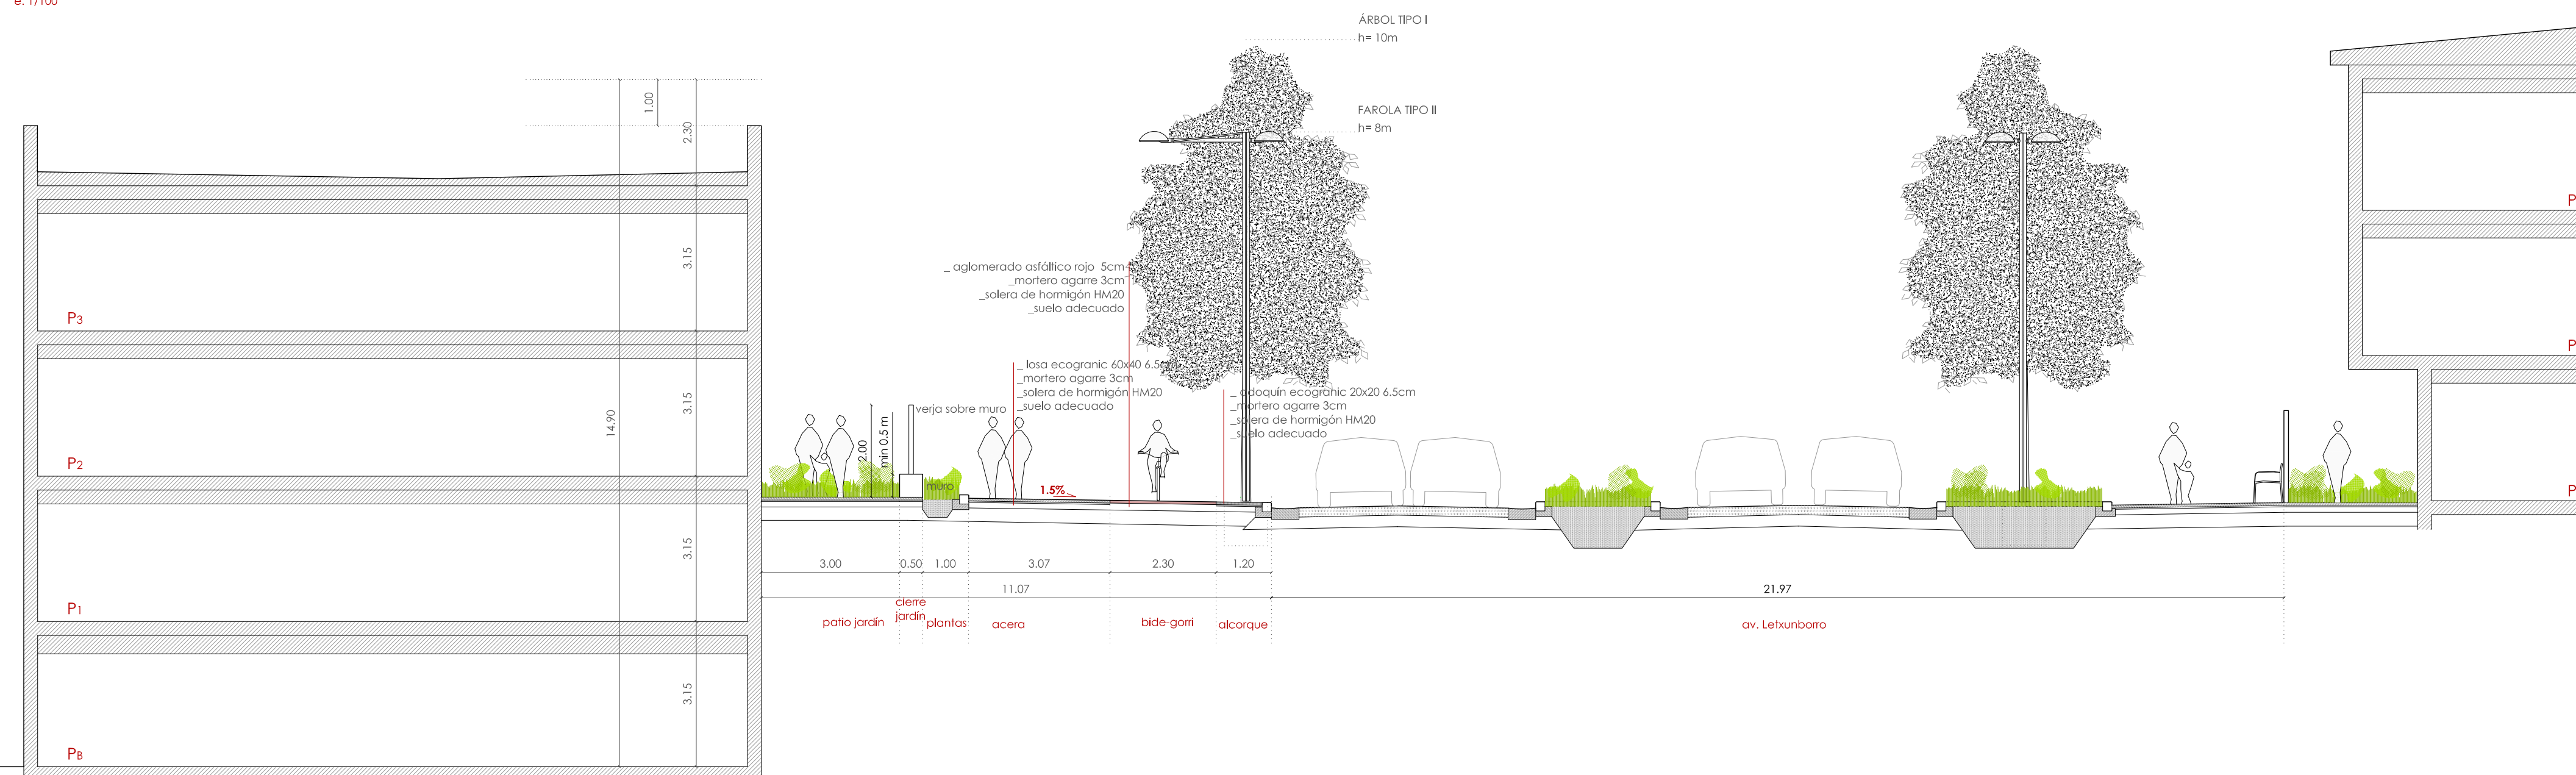

sección 5 _ Calle Letxunborro
e. 1/100

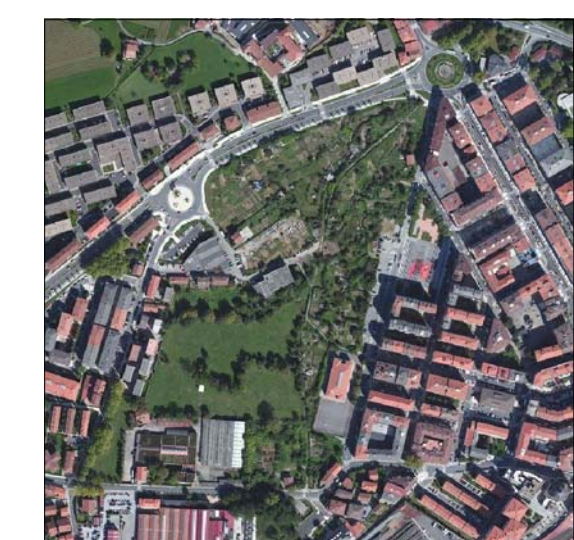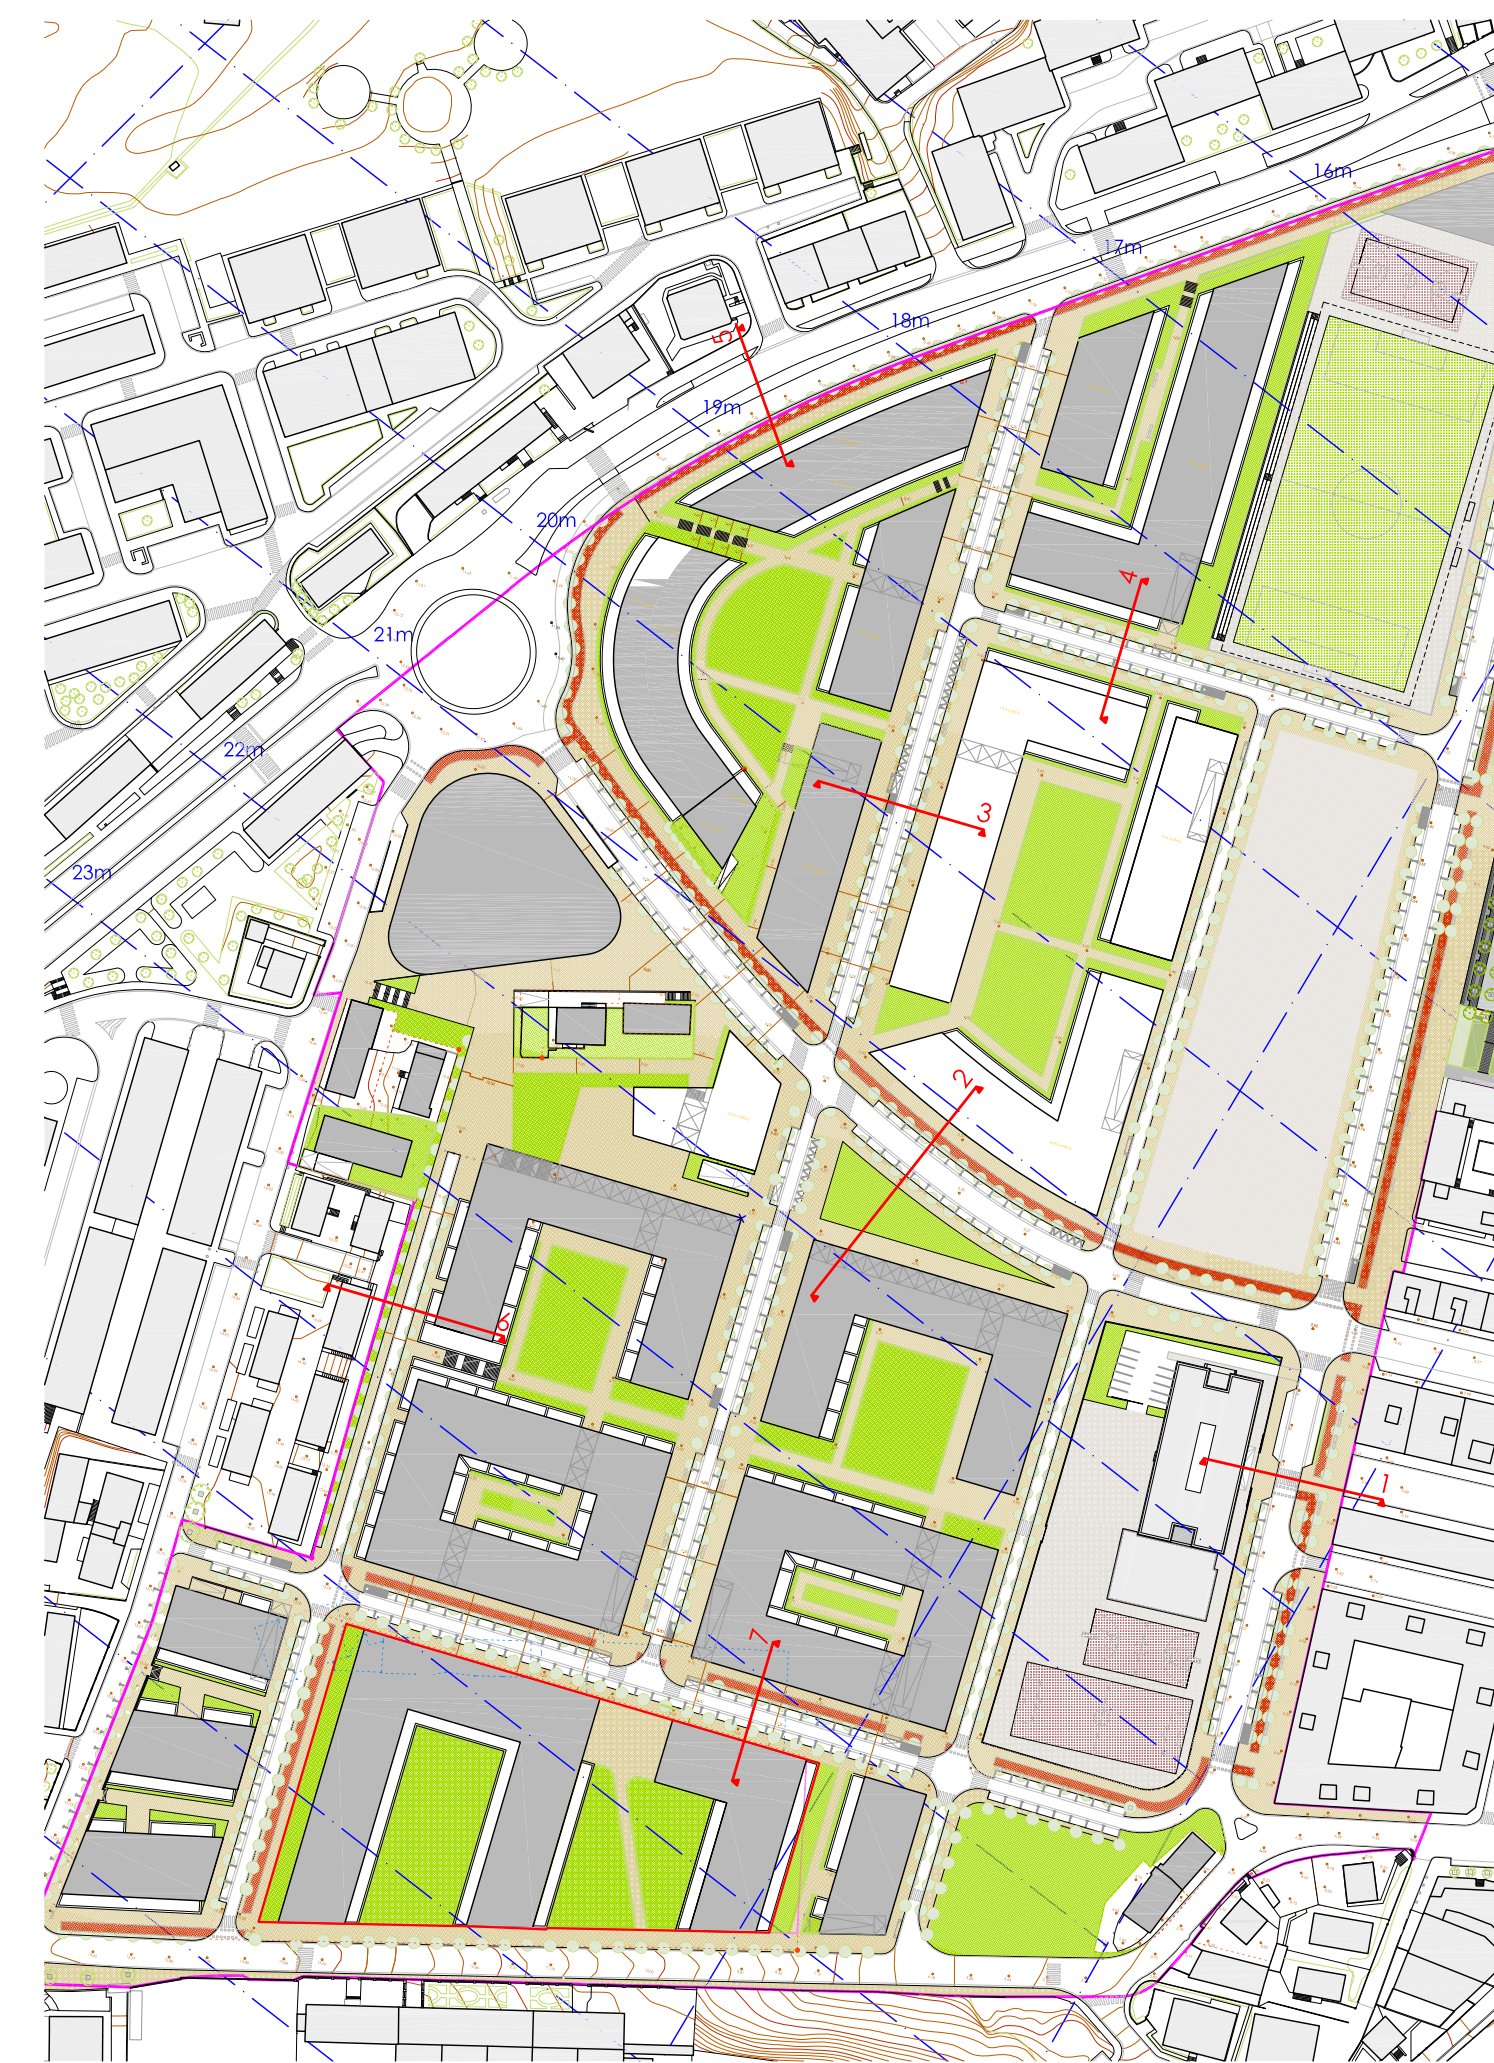

san miguel / anaka
segunda modificación del plan
especial de ordenación urbana

irún gipuzkoa

APROBACIÓN INICIAL

plan especial de ordenación urbana

2ª MODIFICACIÓN

promotor:



redactor:
estudio bekkiamain, s.l.p.
juan bekkiamain santos, arquitecto

estudio jurídico:
kasagabaster & zaldua SC
pedro kasagabaster, abogado
juan mª de zaldua, abogado

ESTUDIO
beldarrain
arquitectura urbanismo y diseño
pº bekkiamain garcía barca 4, bajo 1º
20114 donostia san Sebastián
telefono/fax: 034 943 456004
e-mail: estudio@beldarrain.es

II.ORDENACIÓN
II.3 definición geométrica
de la ordenación

II.3.2.2 sección tipo
Vial C.E y C/Letxunborro

1/1.00 : 1/2000 febrero 2014