
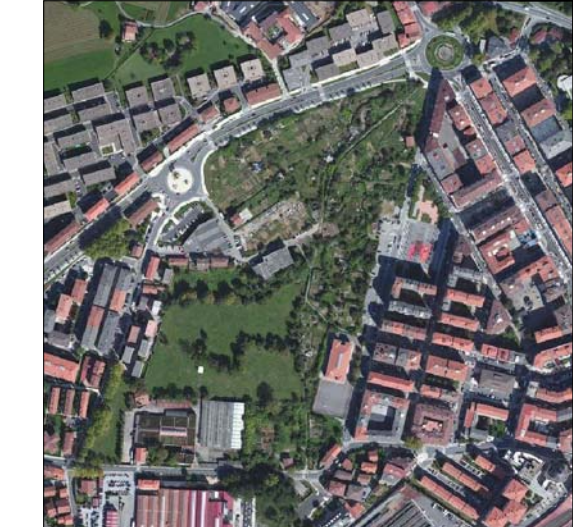
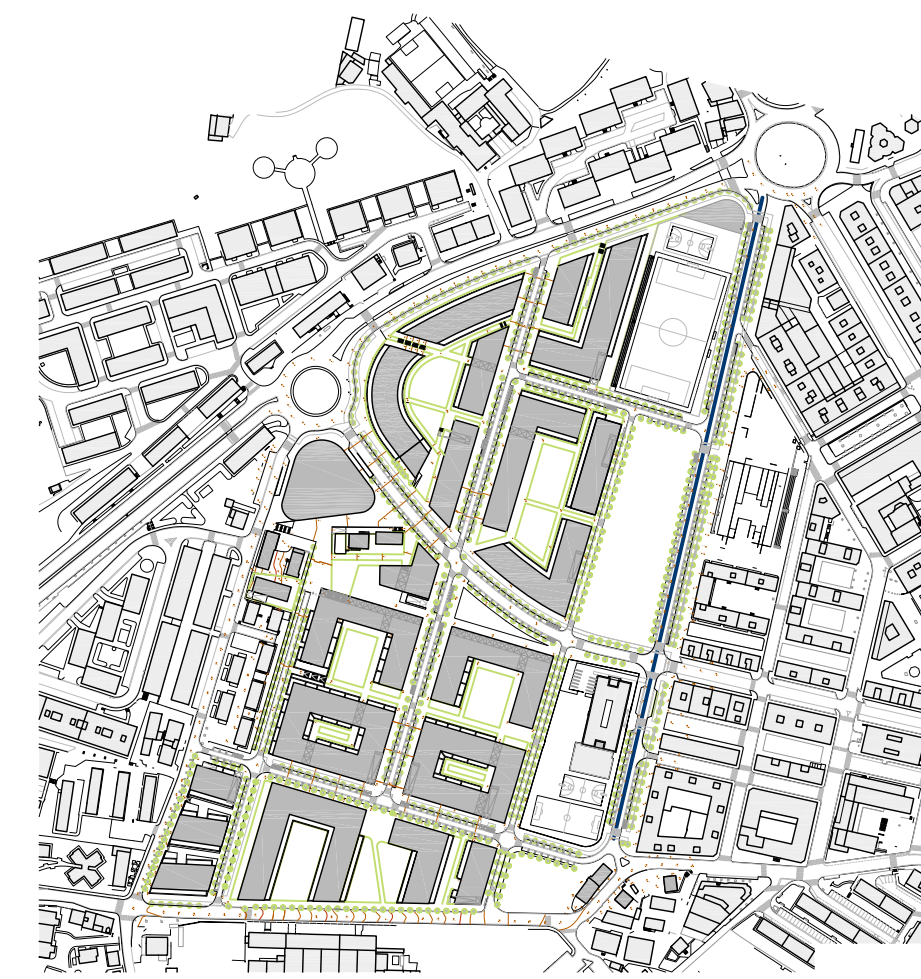


CALLE DONOSTIA

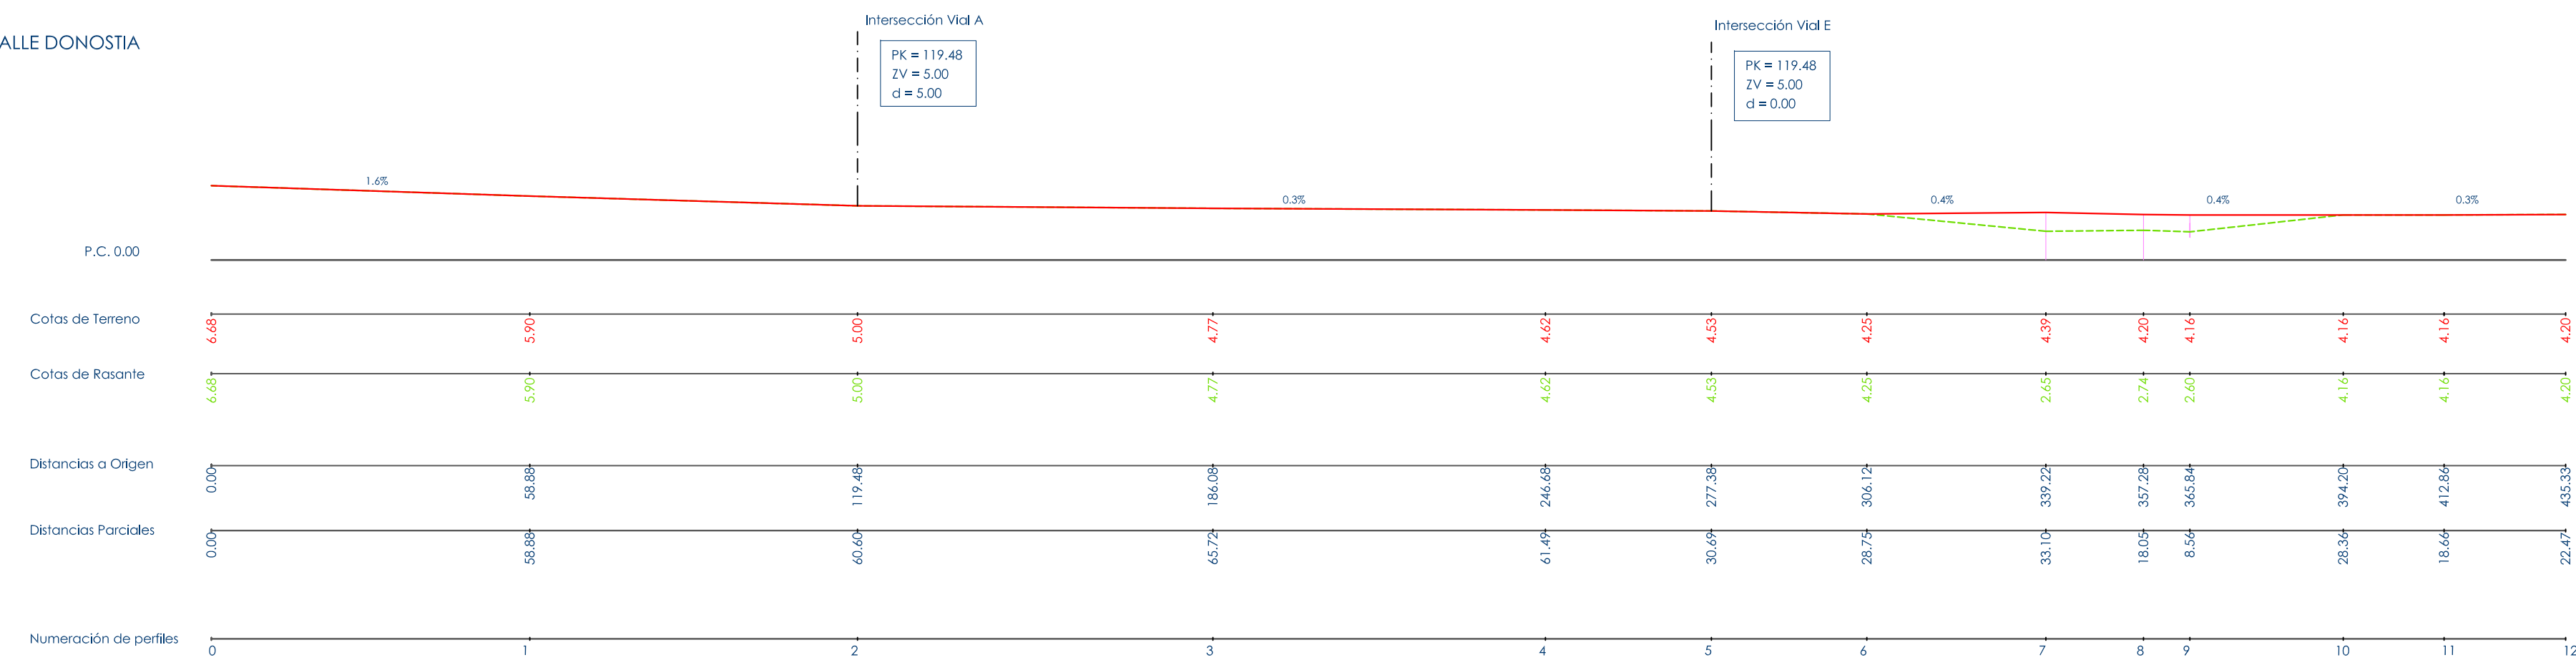

san miguel / anaka
segunda modificación del plan especial de ordenación urbana

irún gipuzkoa

APROBACIÓN INICIAL
plan especial de ordenación urbana
2ª MODIFICACIÓN

promotor:




redactor:
estudio beldarrain, s.l.p.
juan beldarrain santos, arquitecto

estudio jurídico:
lasgabaster & zaldúa SC
pedro lasgabaster, abogado
juan mº de Zaldúa, abogado

estudio **beldarrain**

arquitectura urbanismo y diseño
gº federico garcia lorca 4, bº 1º b
20.014 donostia san sebastian
telefono/fax: 0034 943 456504
e-mail: estudio@beldarrain.es

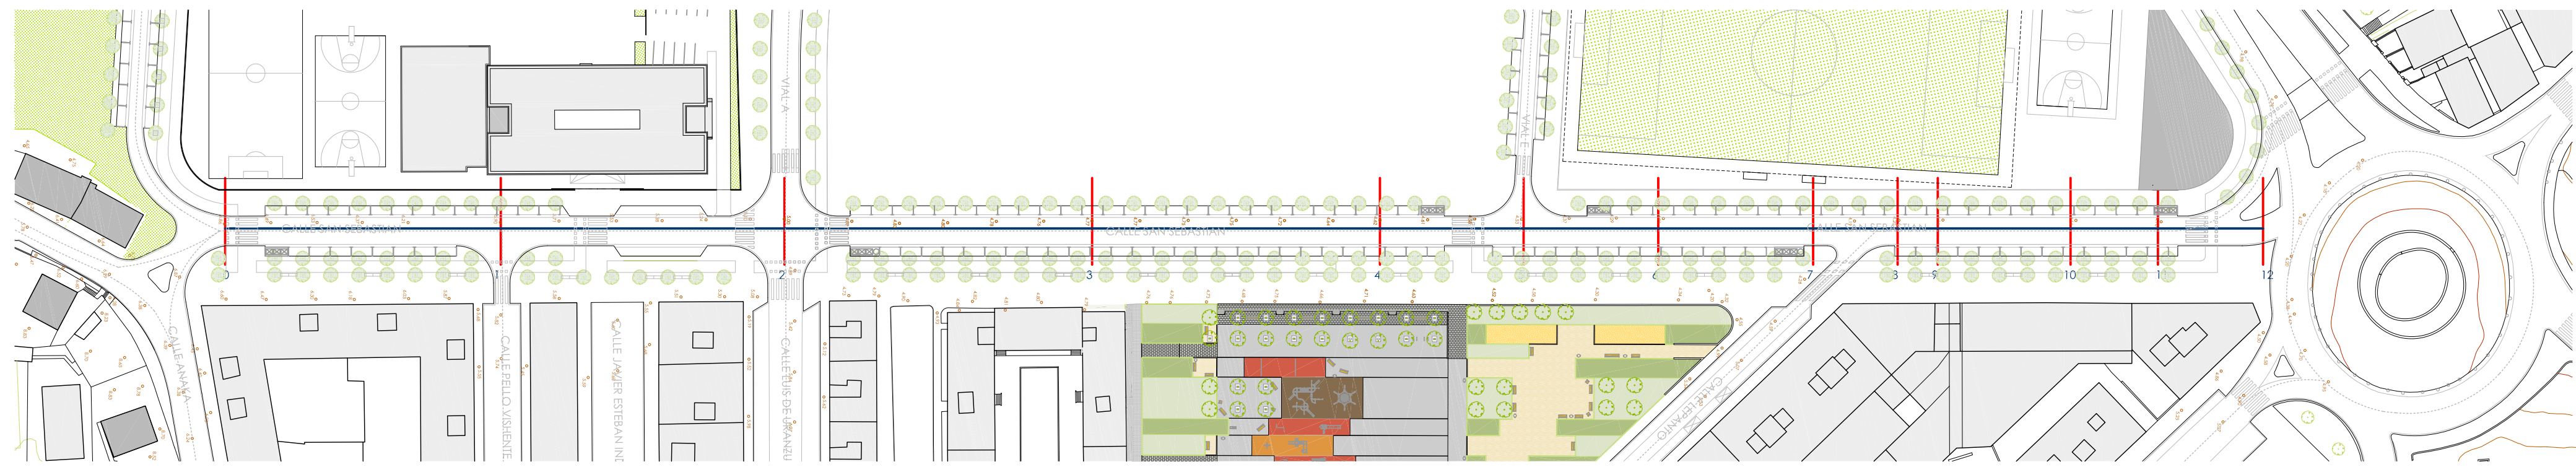

II. ORDENACIÓN
II.3 definición geométrica
de la ordenación

II.3.3.1 perfil long._ C/Donostia
h=1/1.000 ; v=1/500
febrero 2011