

san miguel / anaka
segunda modificación del plan especial de ordenación urbana

irún gipuzkoa

APROBACIÓN INICIAL
plan especial de ordenación urbana
2ª MODIFICACIÓN

promotor:




redactor:
estudio beldarrain, s.l.p.
juan beldarrain santos, arquitecto

estudio jurídico:
lasagabaster & zaldúa SC
pedro lasagabaster, abogado
juan mº de Zaldúa, abogado

estudio **beldarrain**

arquitectura, urbanismo y diseño
c/ federico garcia lorca 4, bajo b
20.014 donostia san sebastián
telefono/fax: 0034 943 456504
e-mail: estudio@beldarrain.es

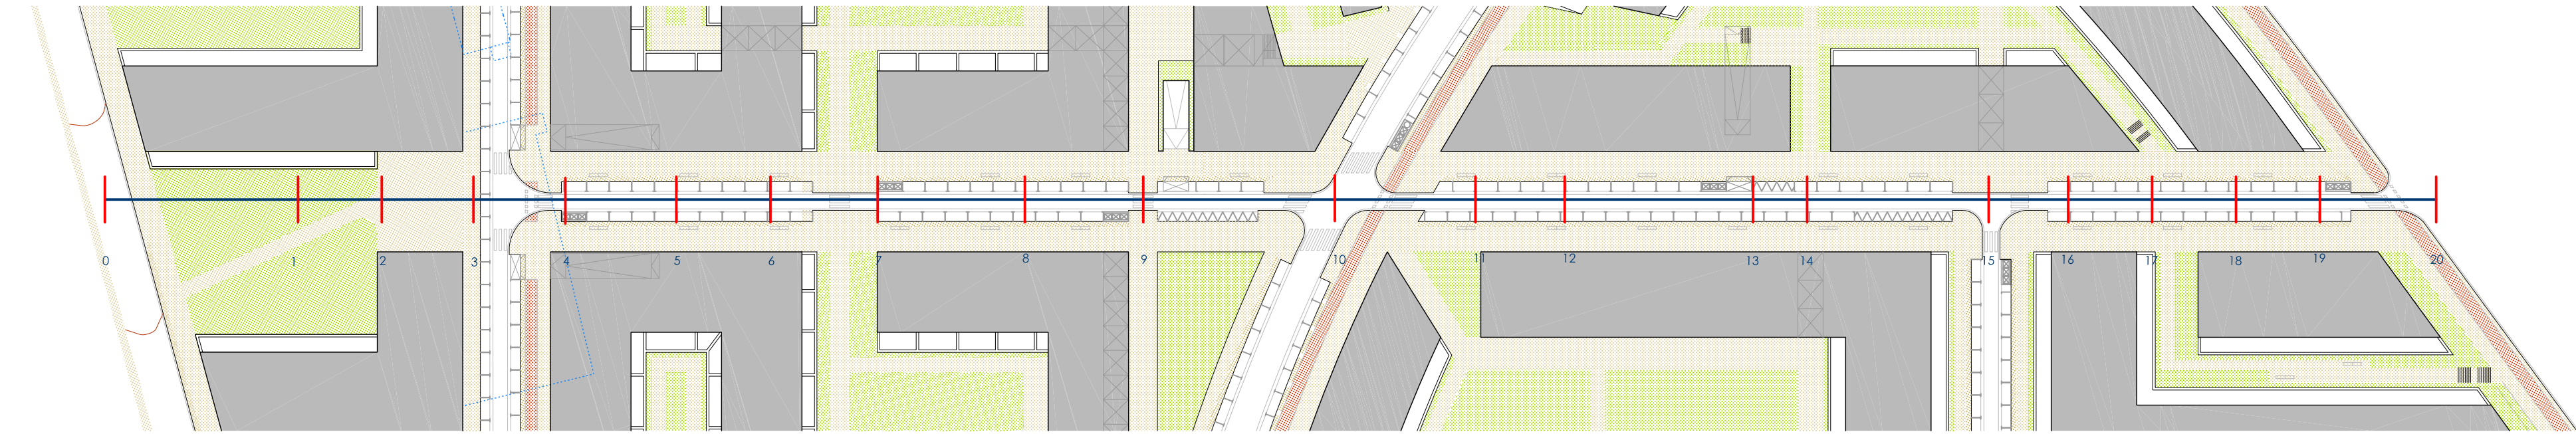

II. ORDENACIÓN
II.3 definición geométrica de la ordenación

II.3.3.3 perfil longitudinal_ Vial C

h=1/1.000 ; v=1/500 febrero 2011